



GRUNNMYND 1:100

2420
30 + 80 + 80 + 100 + 140 + 100 + 140 + 100 + 80 + 230 + 200 + 230 + 80 + 100 + 140 + 100 + 140 + 100 + 80 + 30

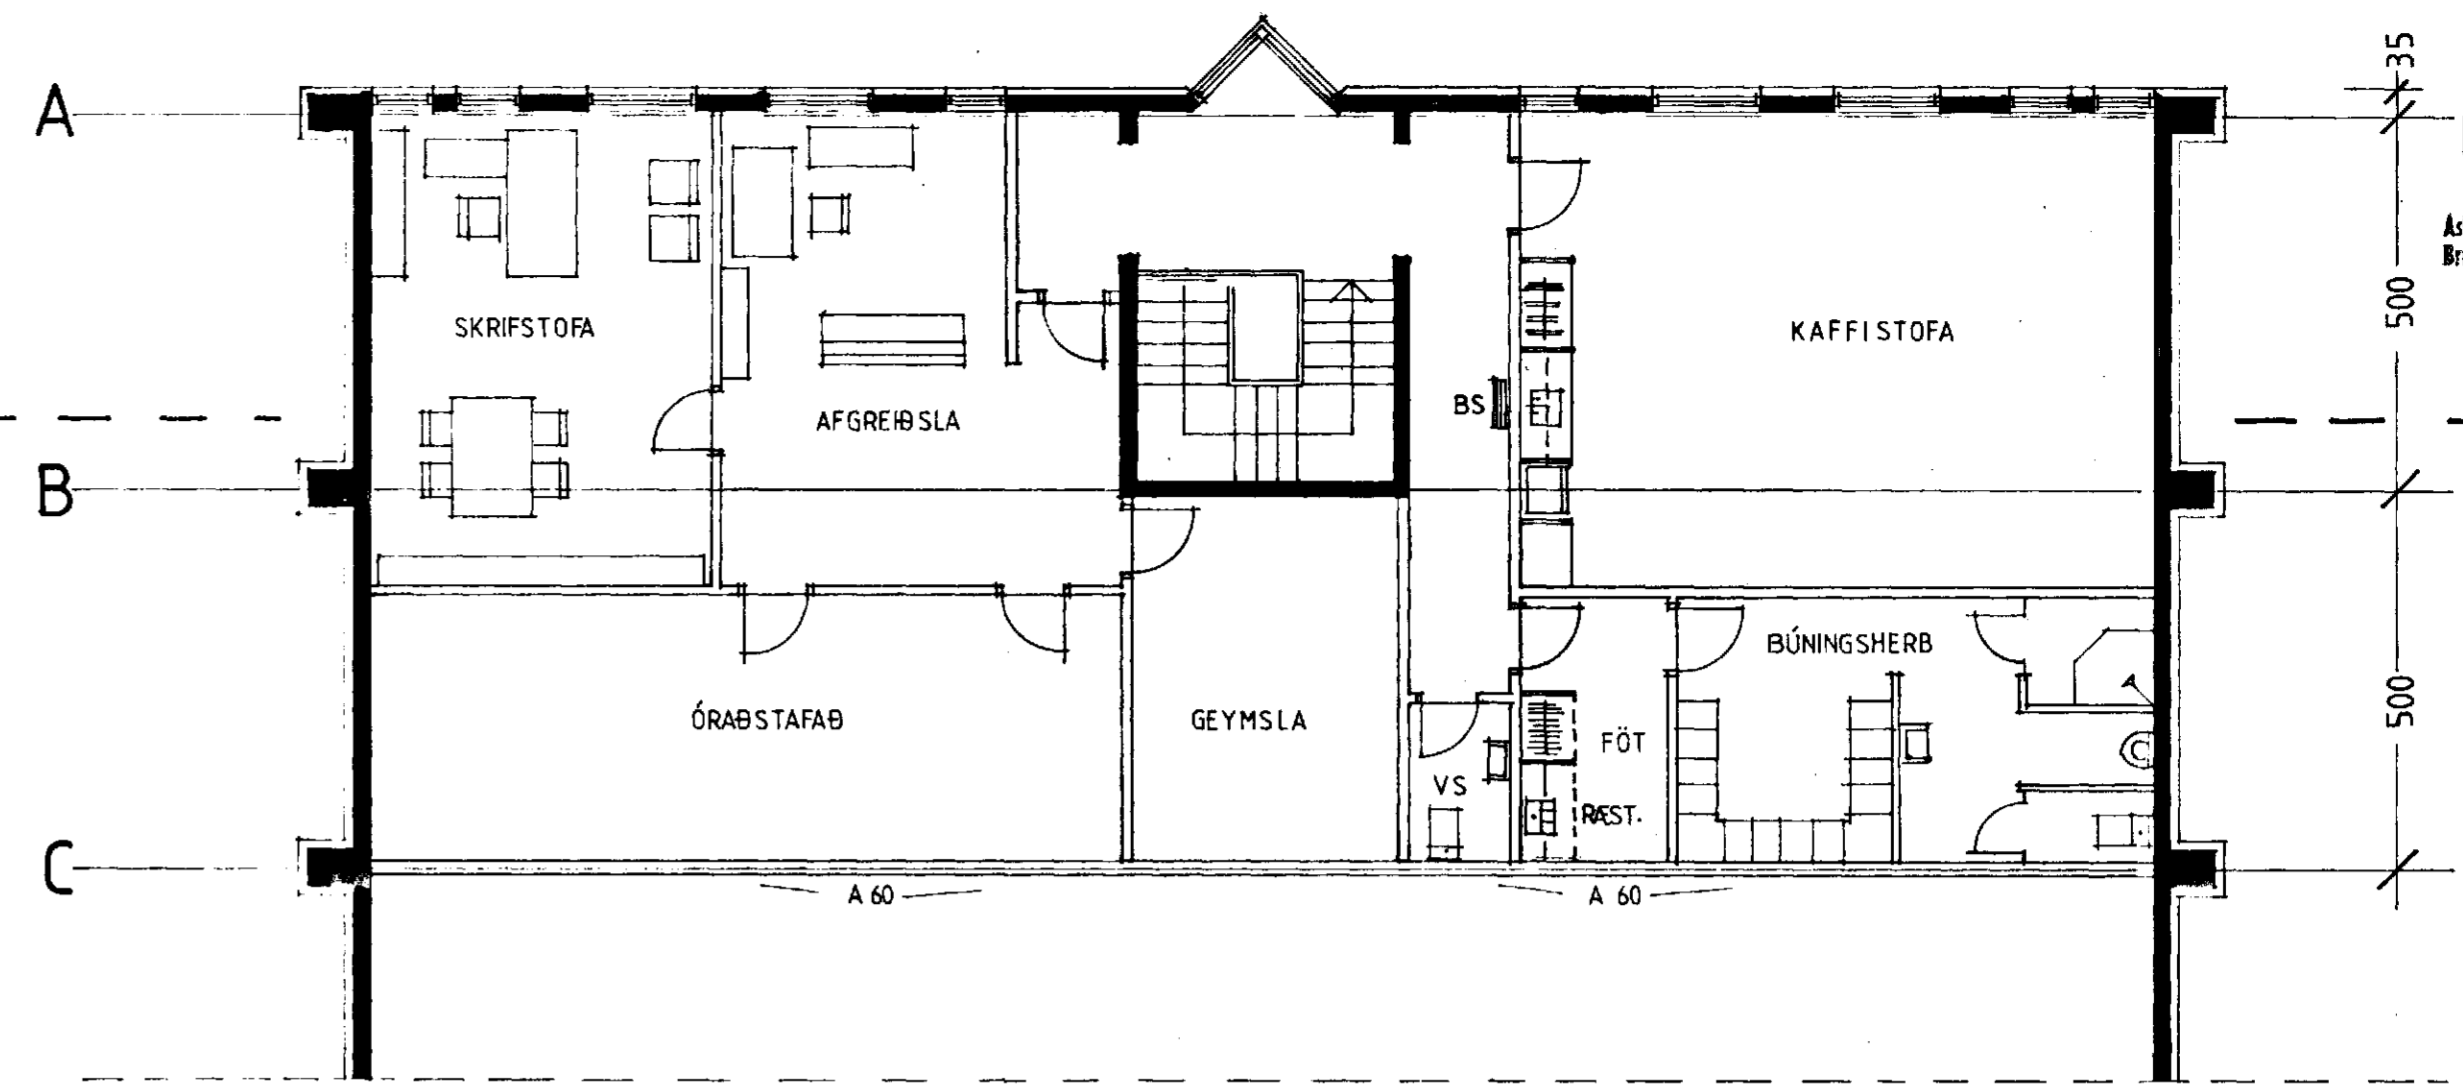

STARFSMANNAABST. 2. HÆÐ

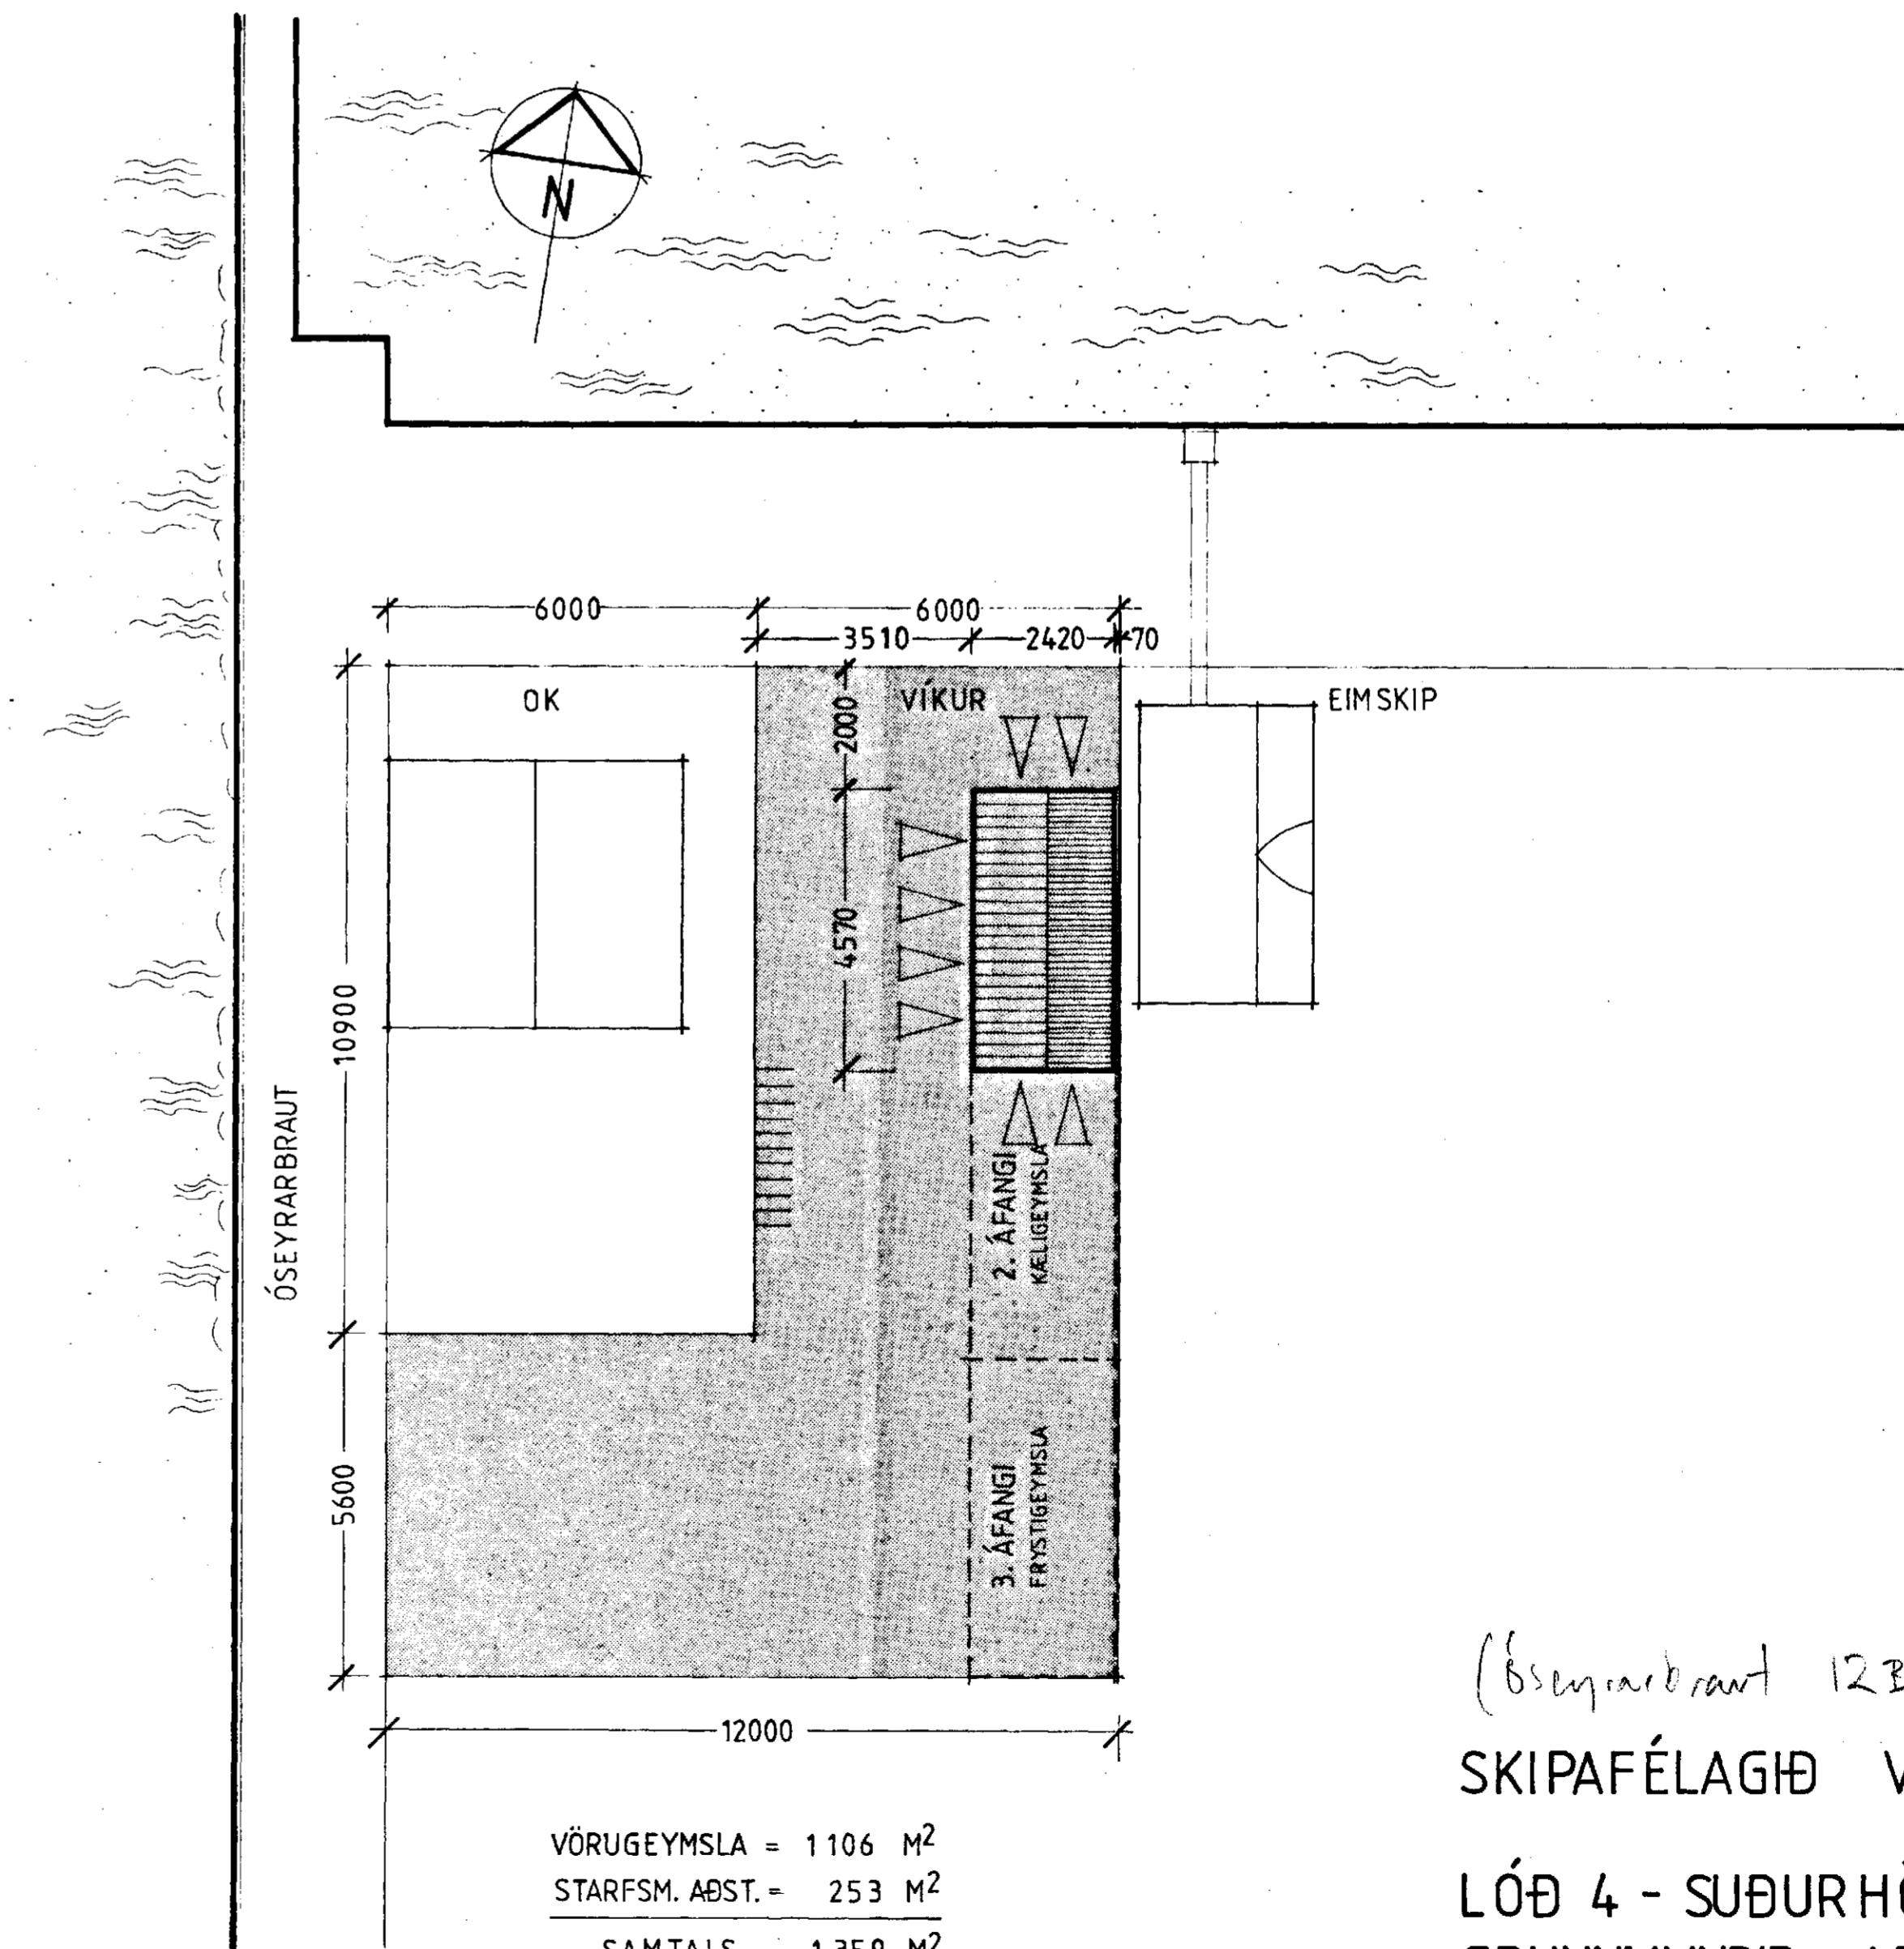

VÖRUGEYMSLA = 1106 M²
 STARFSM. ABST. = 253 M²
 SAMTALS = 1359 M²
 BÚNAÐ = 11060 m²

AFSTÖÐUMYND 1:1000

Samþykkt á fundi bygginga-
 nefndar þ. 30. 6. 1988
 BYGGINGAFULLTRÚINN
 F.n. I HAFNARFIRÐI
 Eyjólf Valgeir

Akrið er samþykkt
 Brúnaðistofum er rúðing
 Akrið er samþykkt
 hefur tekið á sig
 hefur tekið á sig

(Óseyrarbraut 12B)
 SKIPAFÉLAGIÐ VÍKUR

LÓÐ 4 - SUÐURHÖFN, HF
 GRUNNMYNDIR, AFSTÖÐUMYND
 MKV. 1:100, 1:1000 MAÍ 1988
 ERLING G PEDERSEN FAI

BREYTT: 20.06. '88

ÞORVALDUR ÁSGEIRSSON FTFI
 Þorvaldur Ásgeirsson Þorvaldur Ásgeirsson