




Semþykkt á fundi bygginga-  
nefndar þ. 30. 6. 1988  
BYGGINGAFULLTRÚINN  
F.v. Í HAFNARFIRDI  
Eygjón Valgeirsson

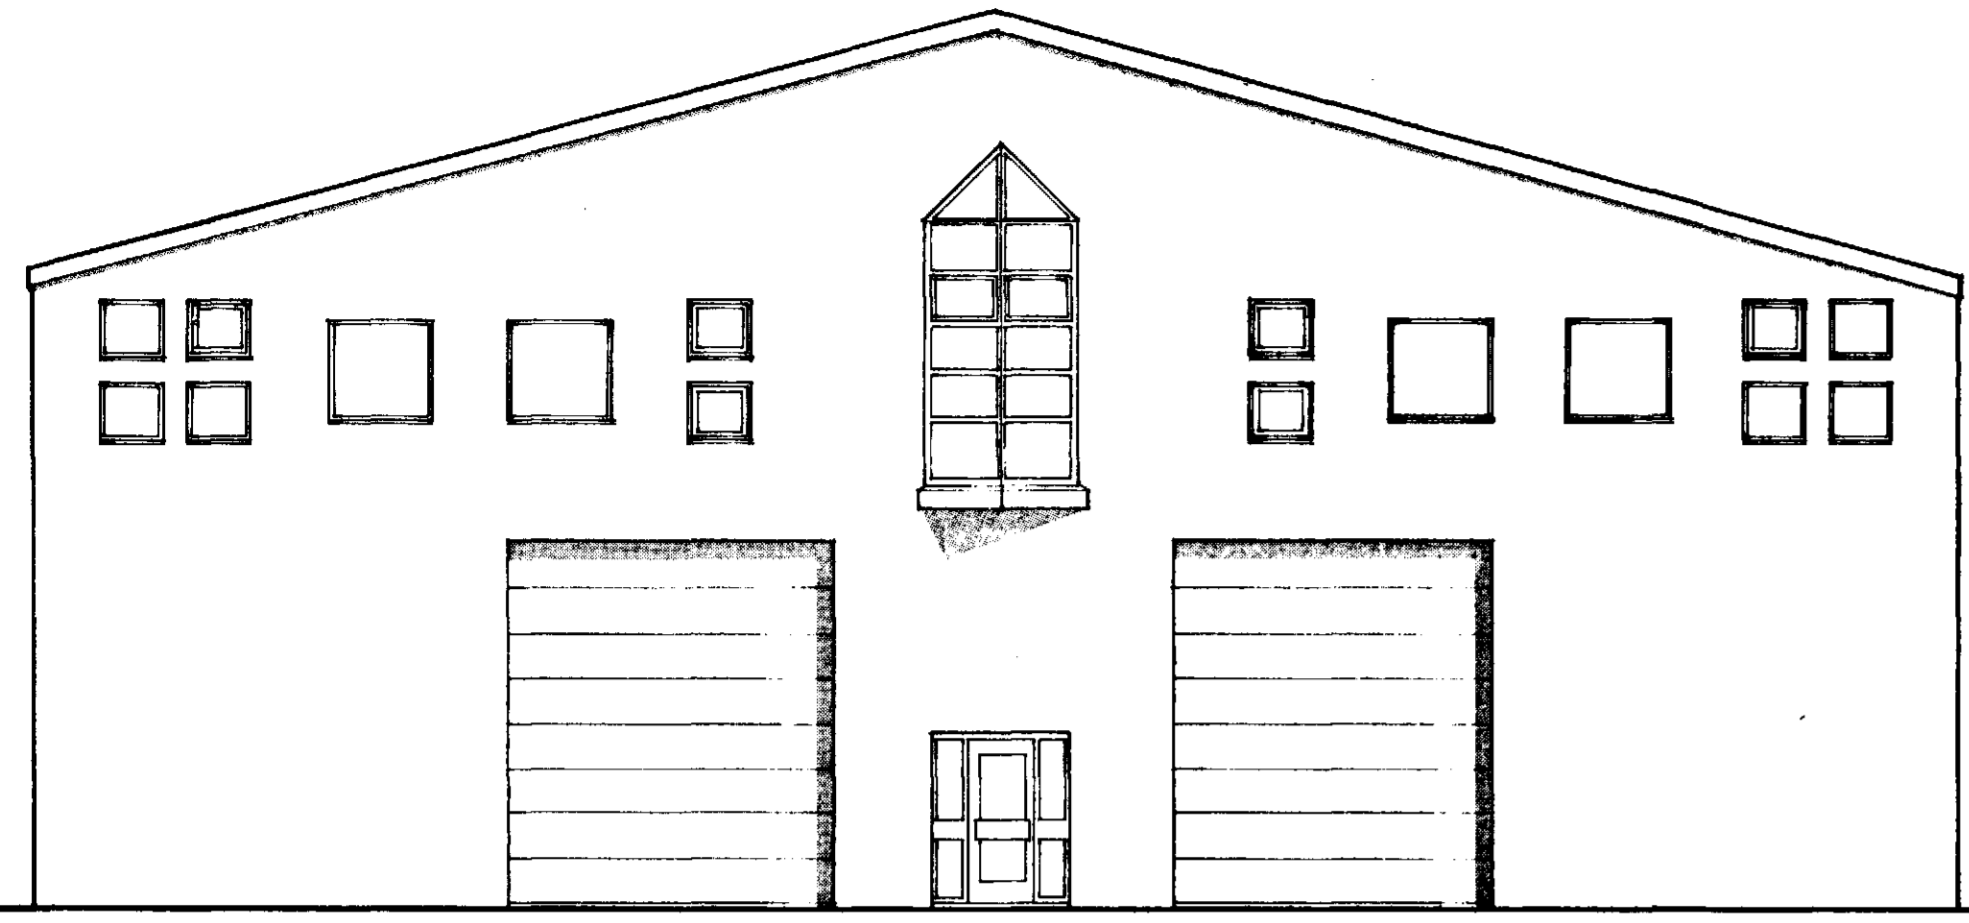


NORÐUR

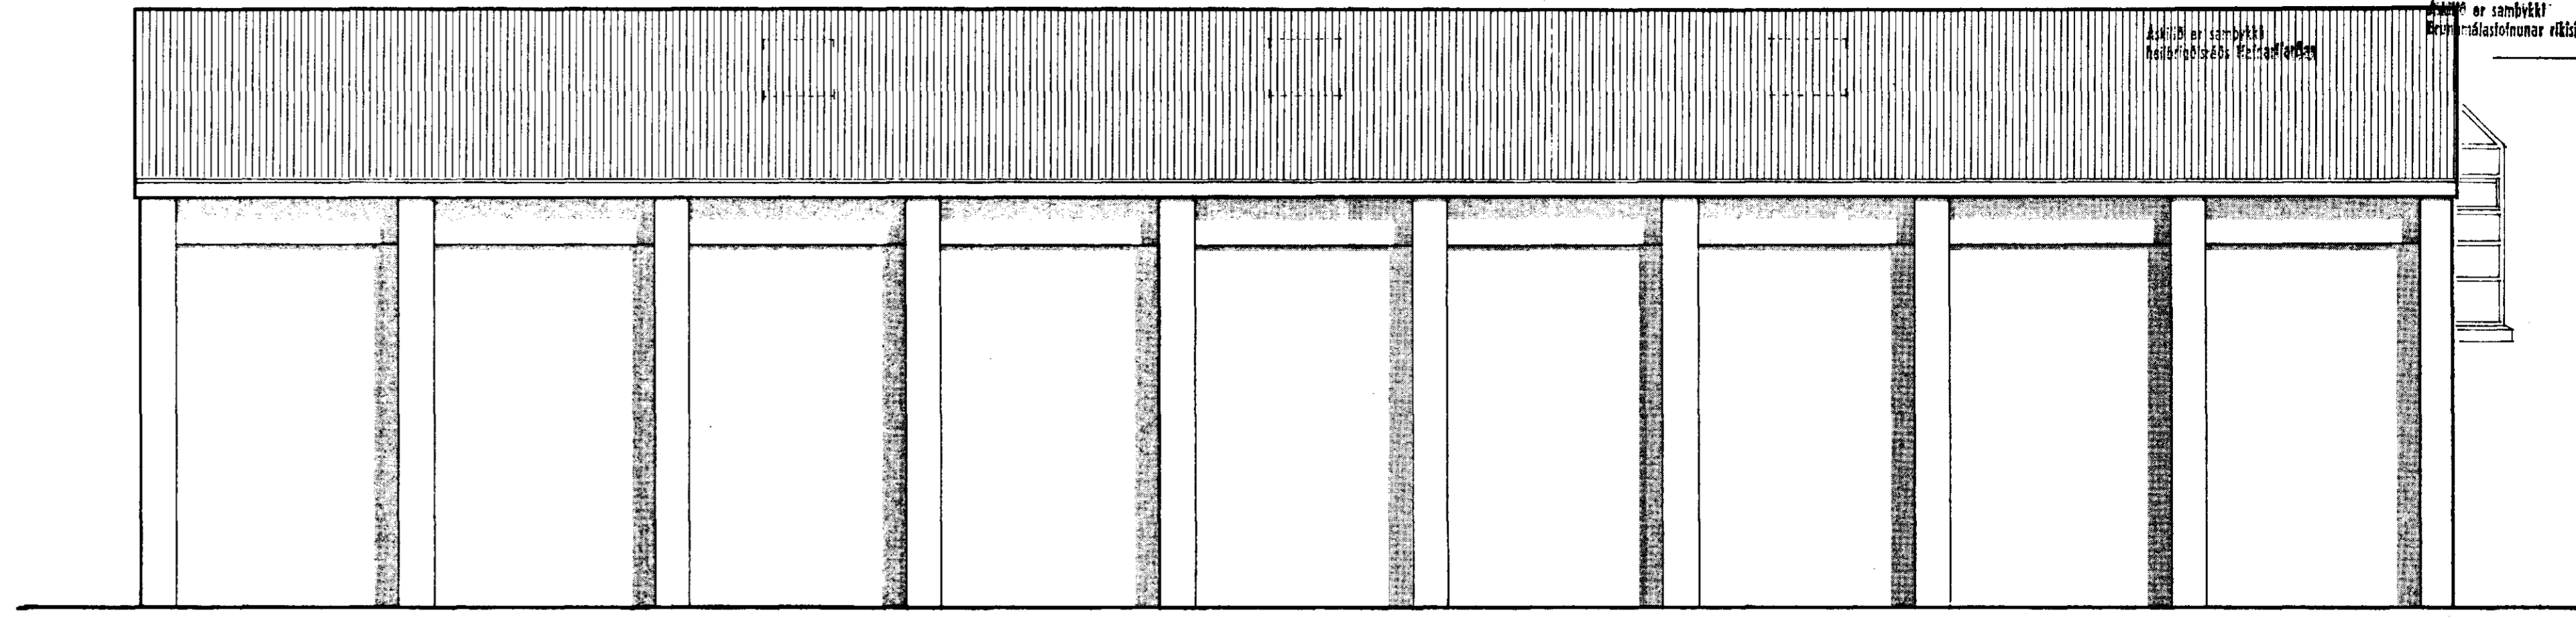


AUSTUR

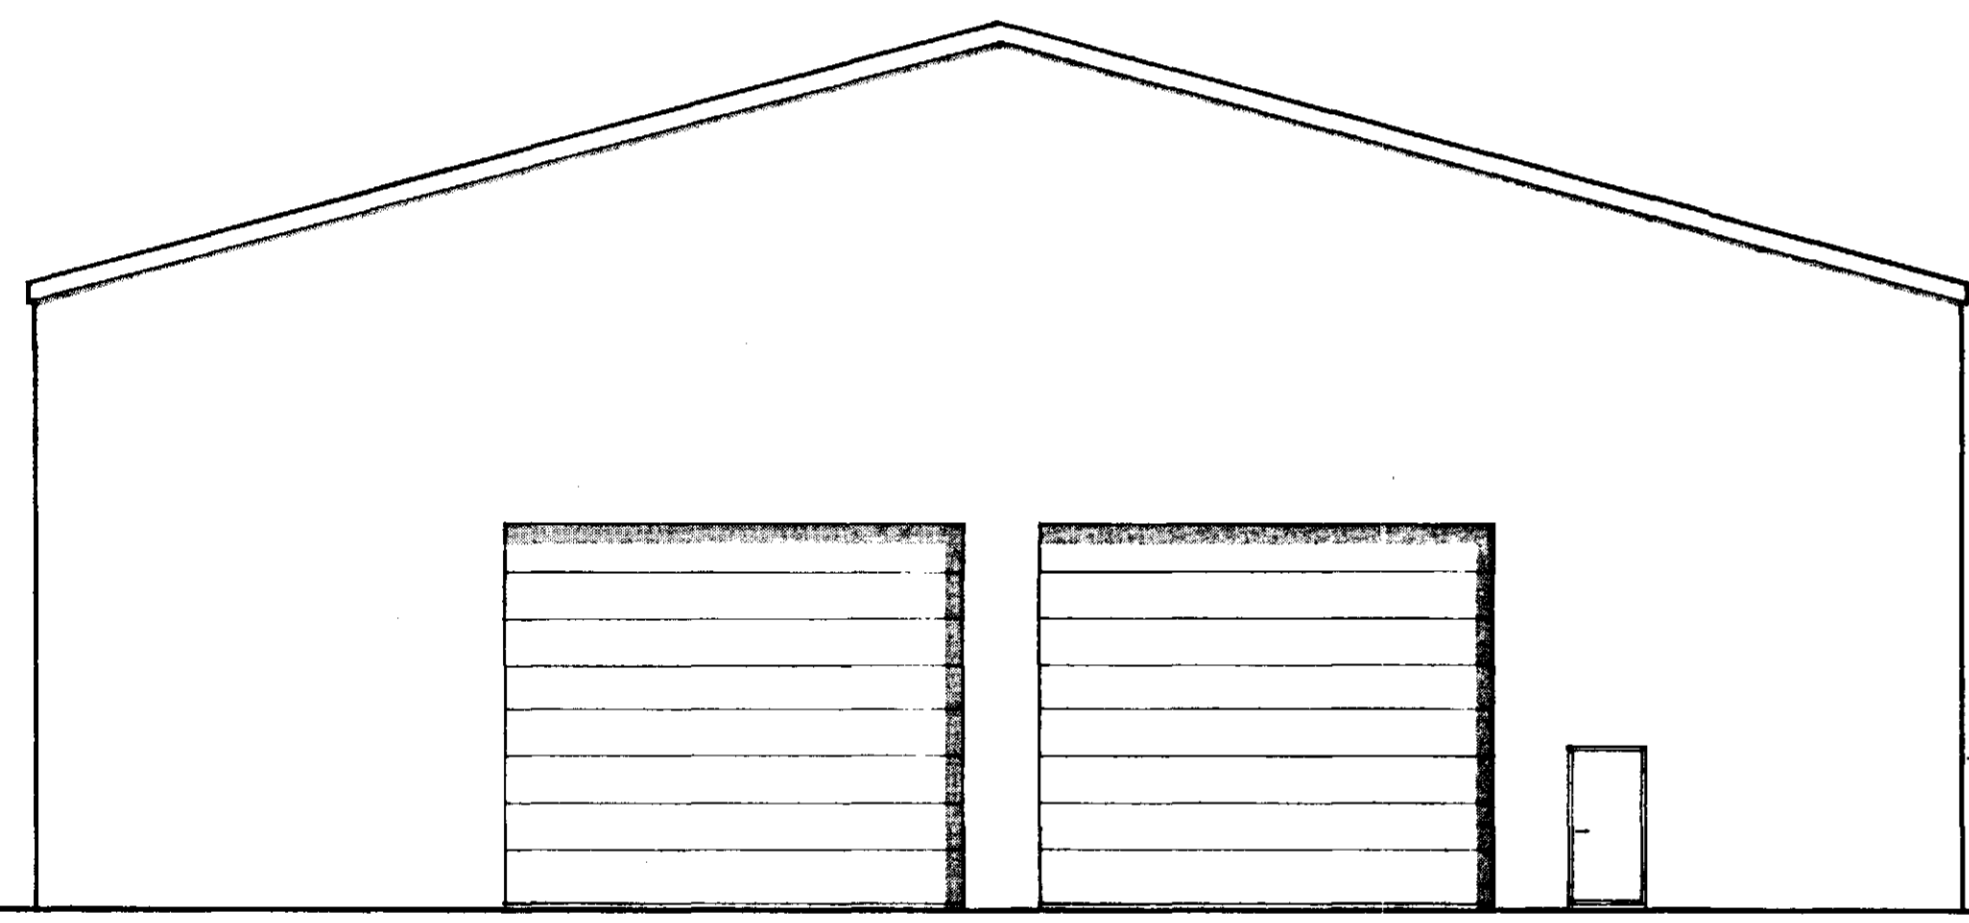


SUÐUR

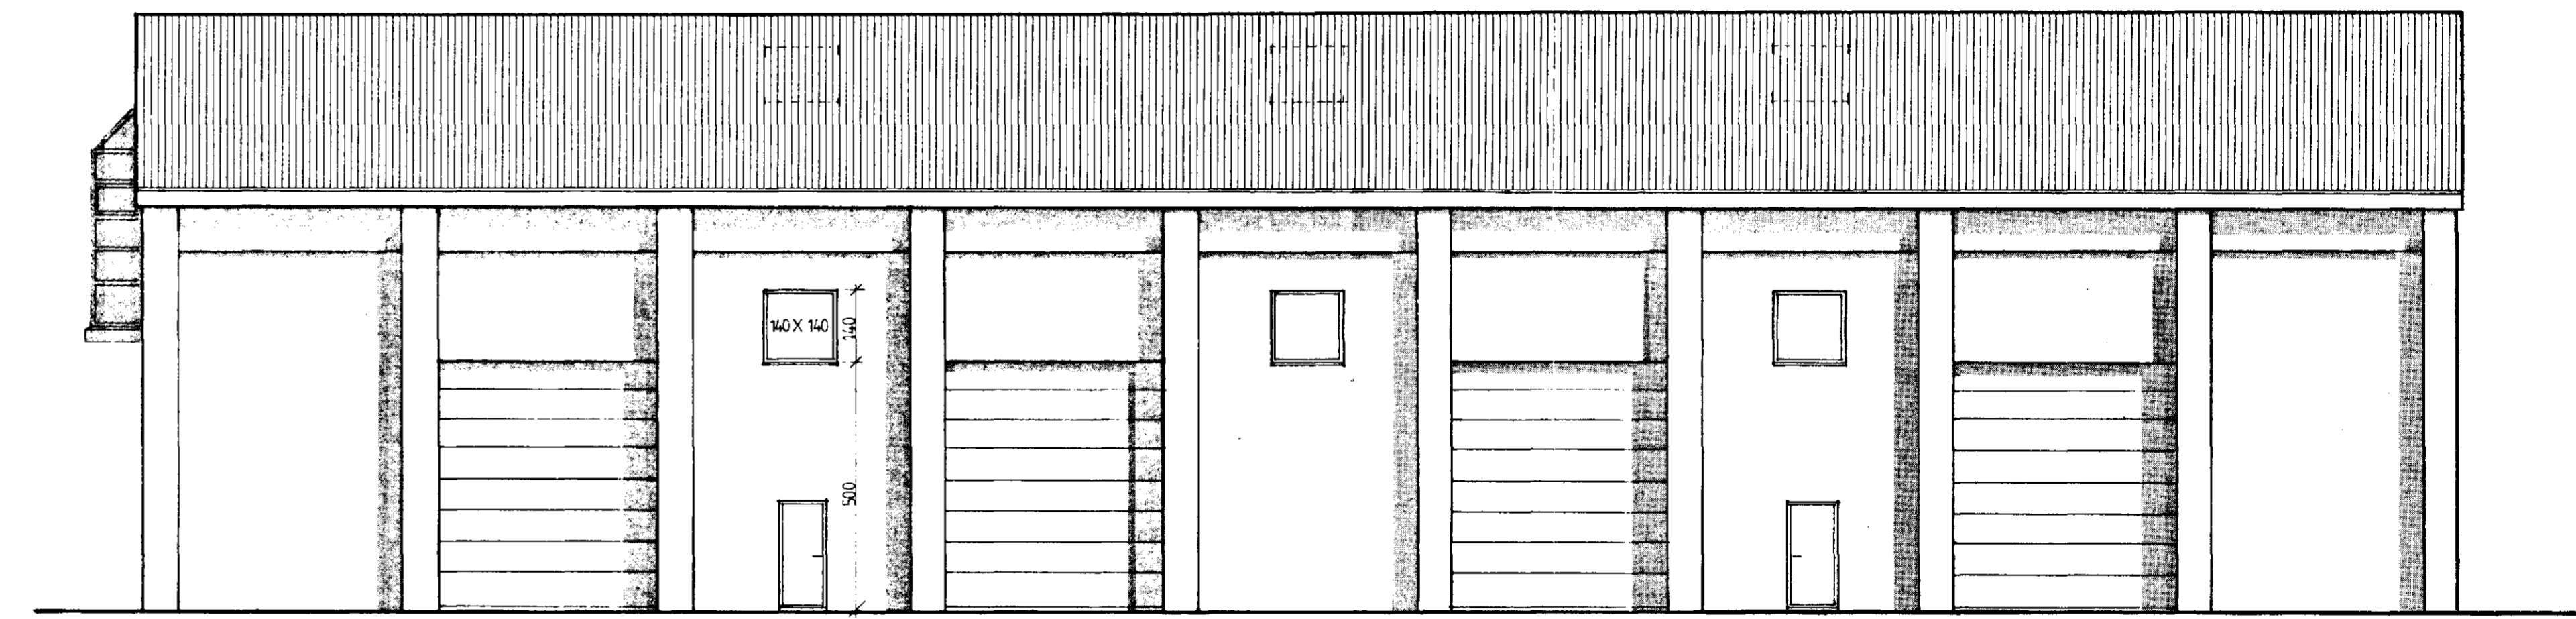

VESTUR

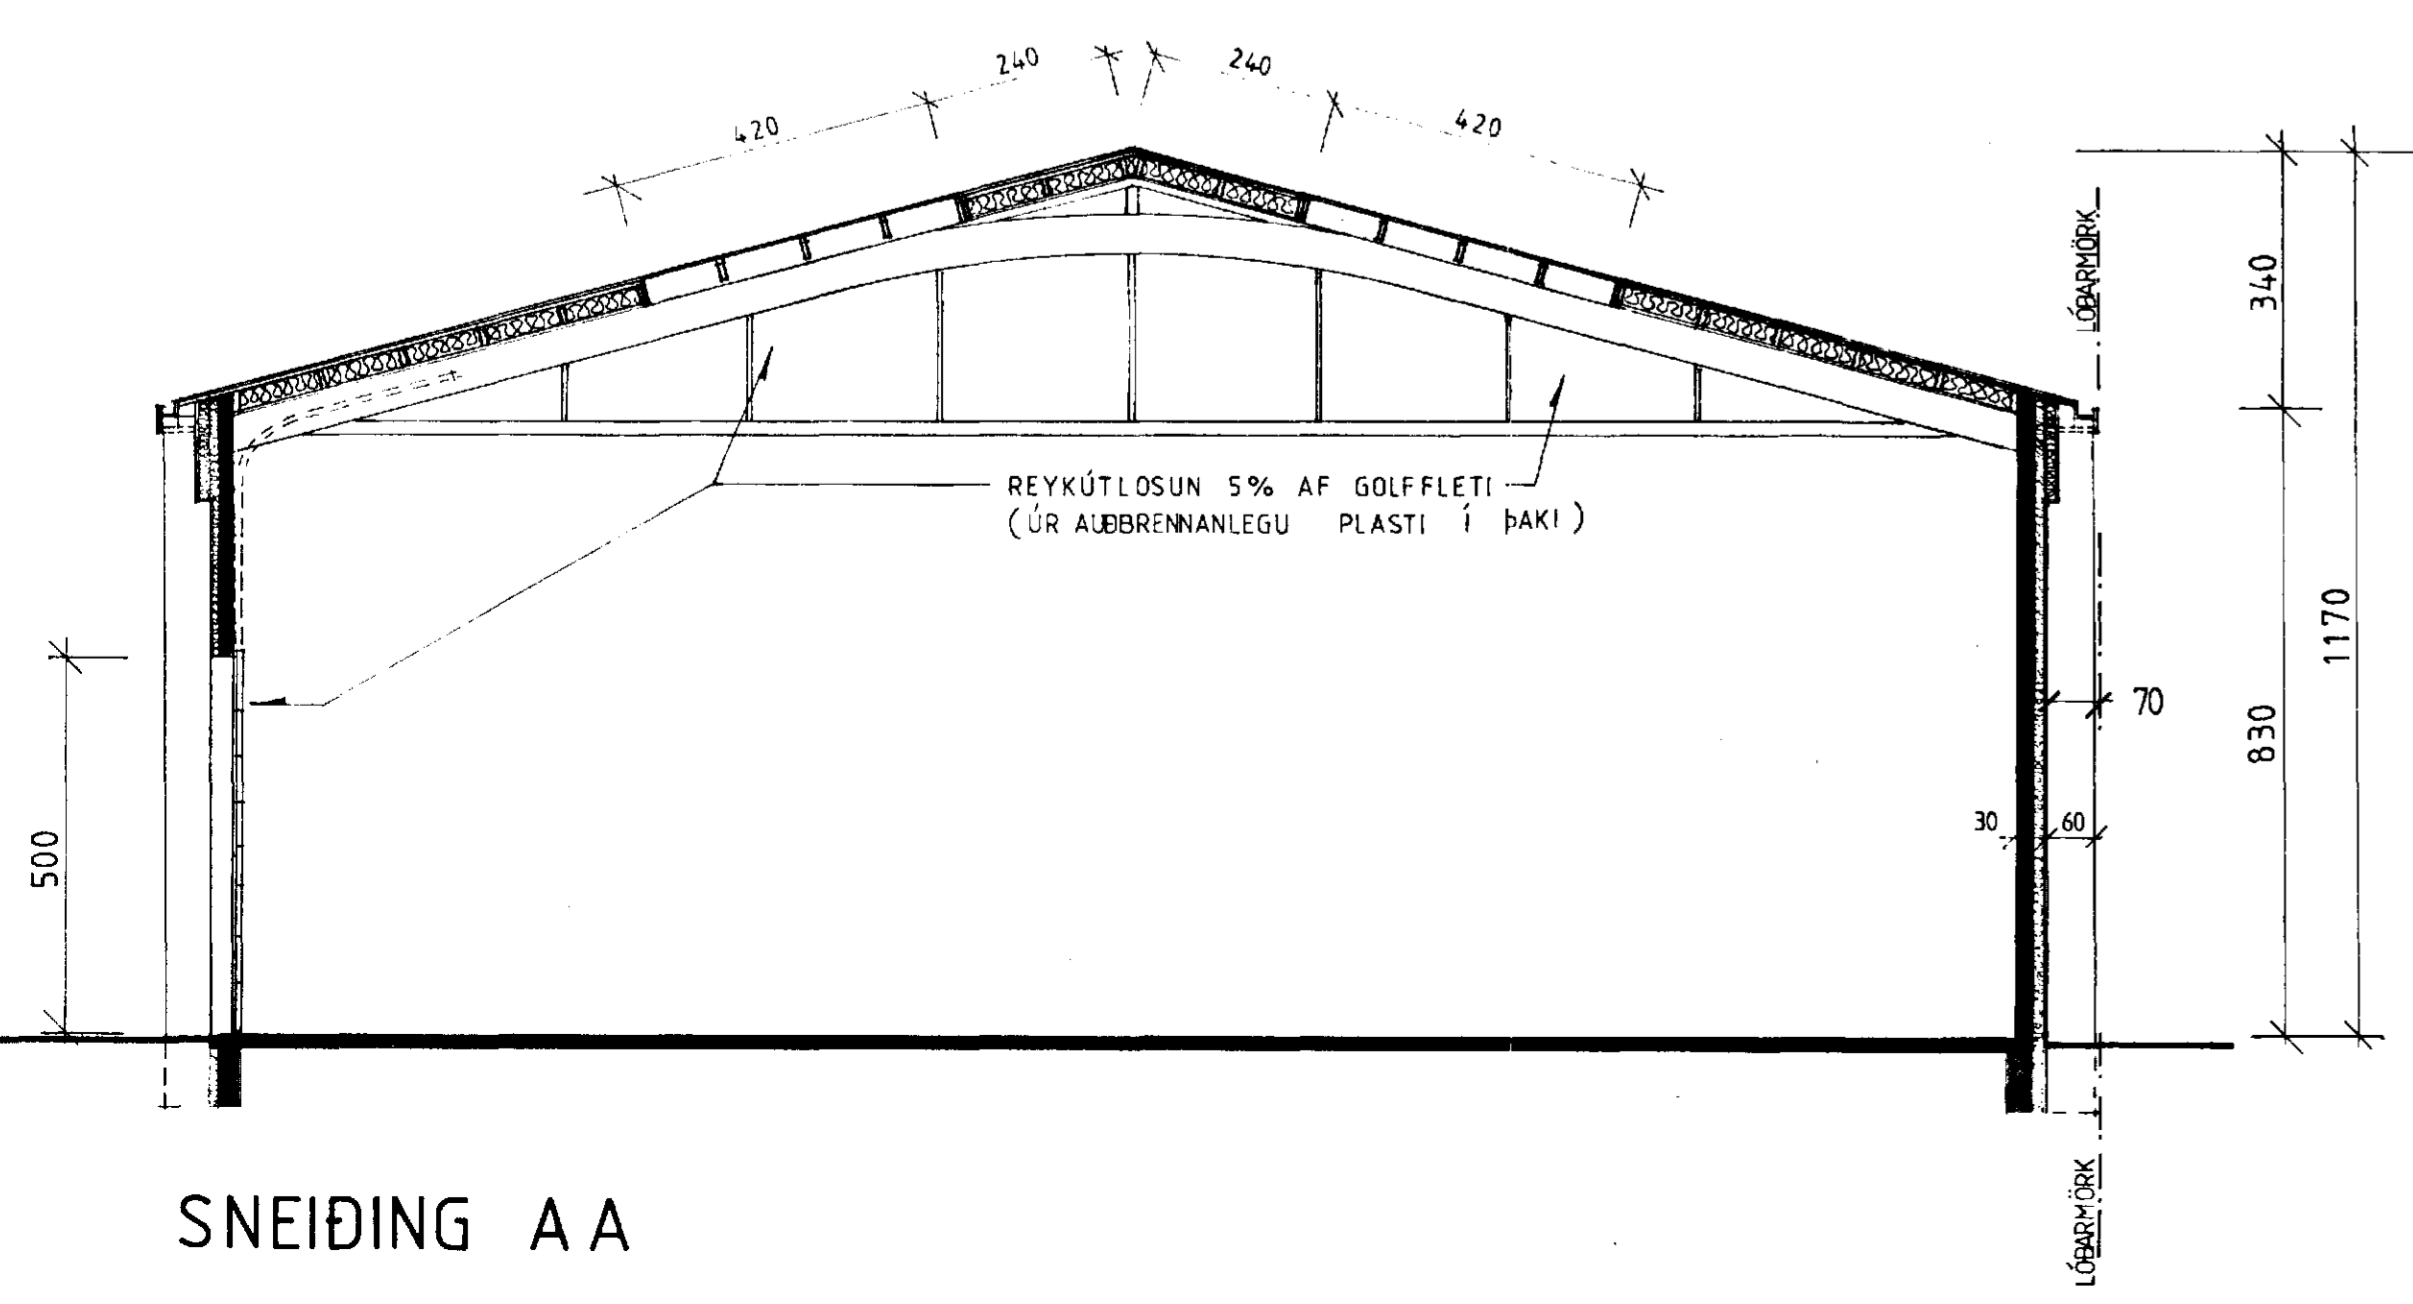

SNEIÐING A A

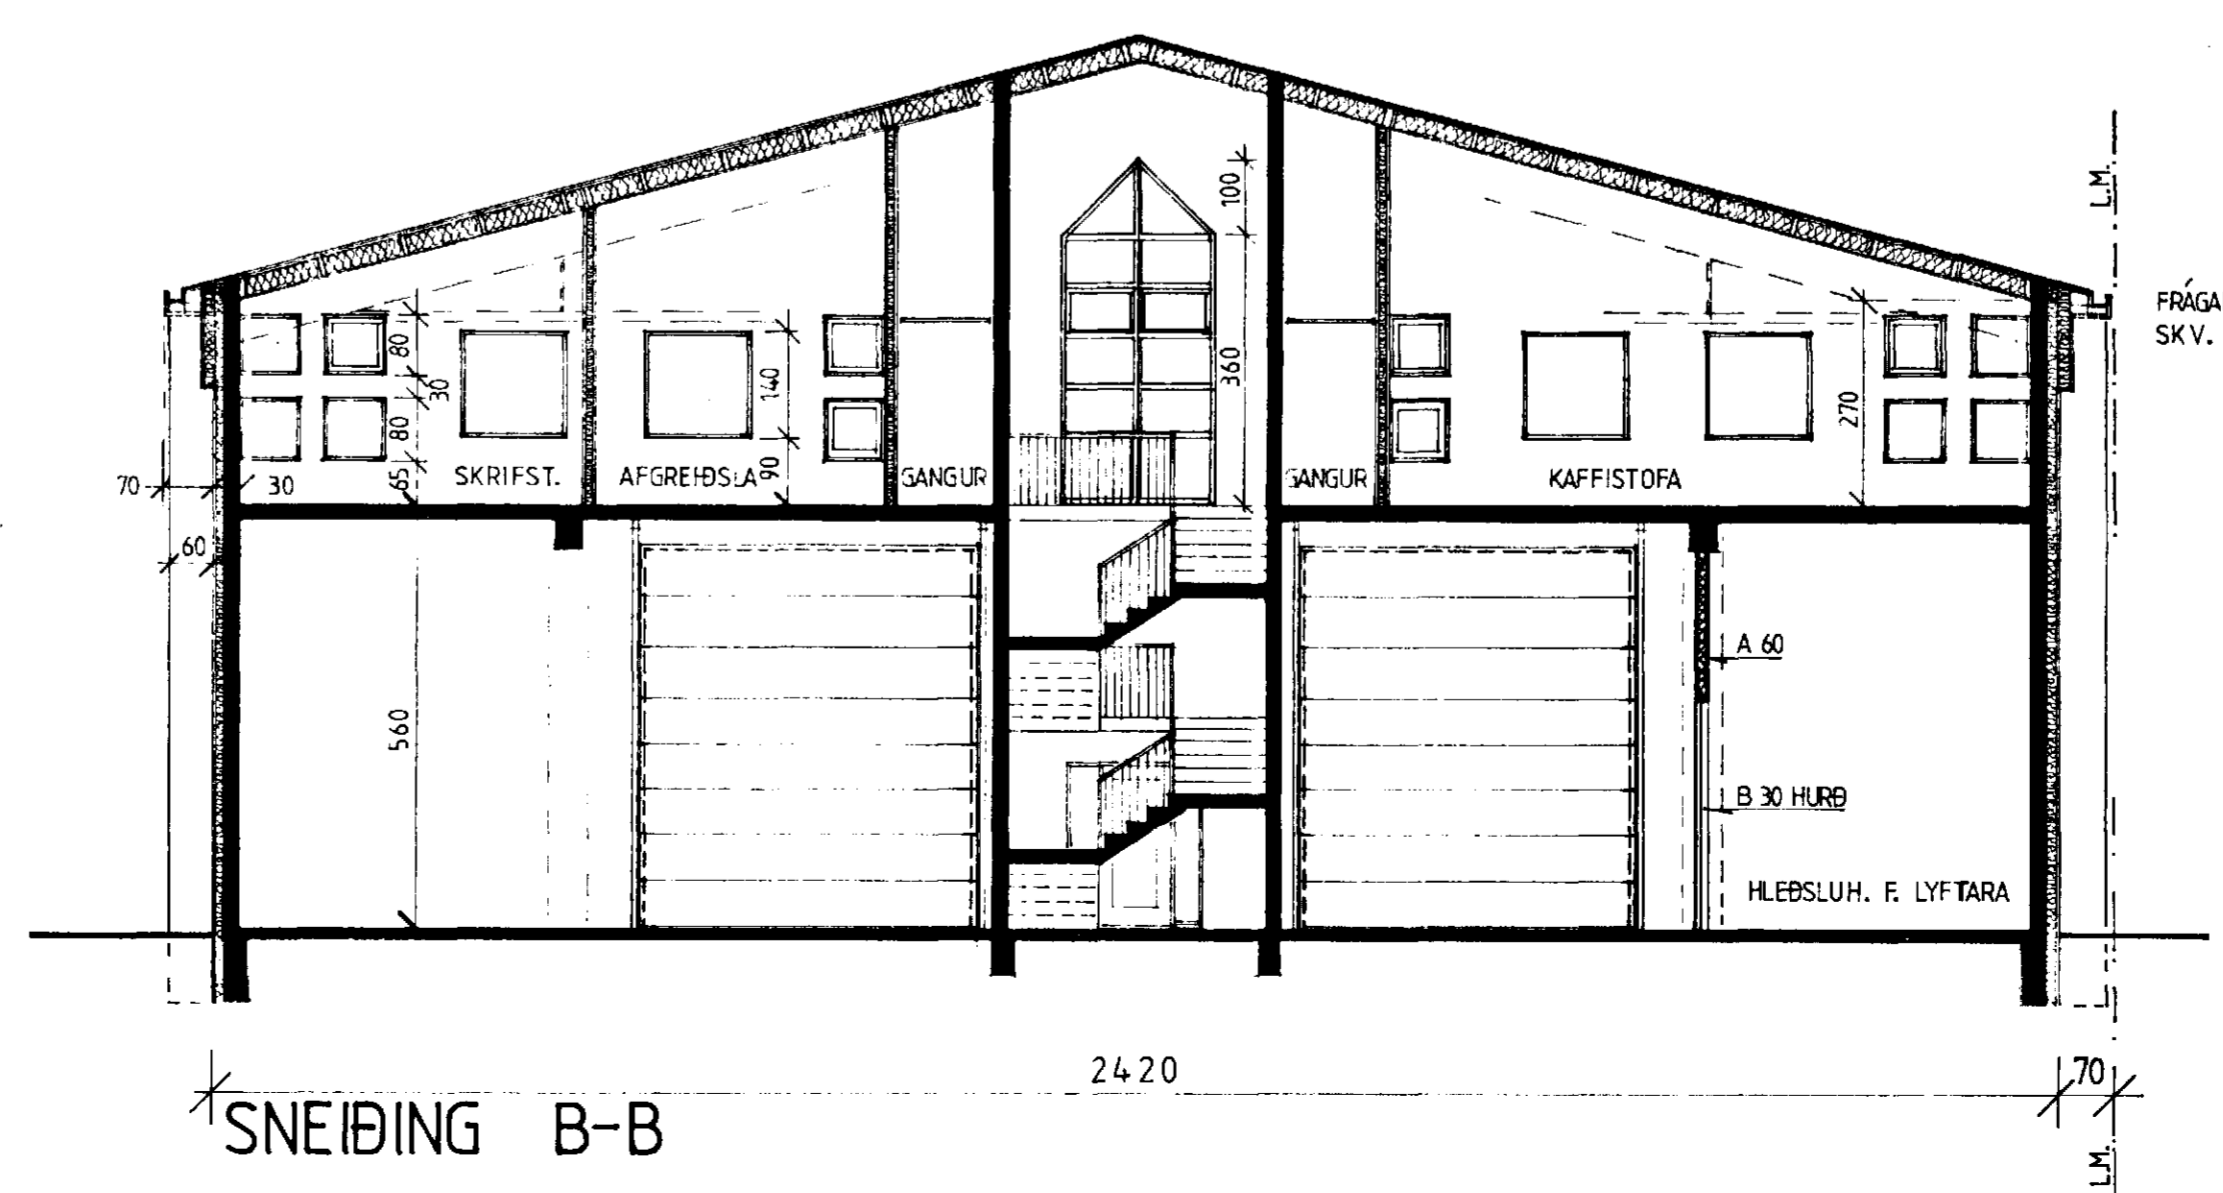

SNEIÐING B-B

(Ósemyrbrant 123)  
SKIPAFÉLAGIÐ VÍKUR  
LÖÐ 4 - SUÐURHÖFN, HF  
SNEIÐING-ÚTLIT  
MKV. 1:100 MAÍ 1988  
ERLING G. PEDERSEN FAI  
PORVALDUR ÁSGEIRSSON FTFI  
Breytt: 20.06.'88  
*Ólafur R. Rasmussen* *Porvaldur Ásgjörsson*