AFSTÖDUMYND 1:1000

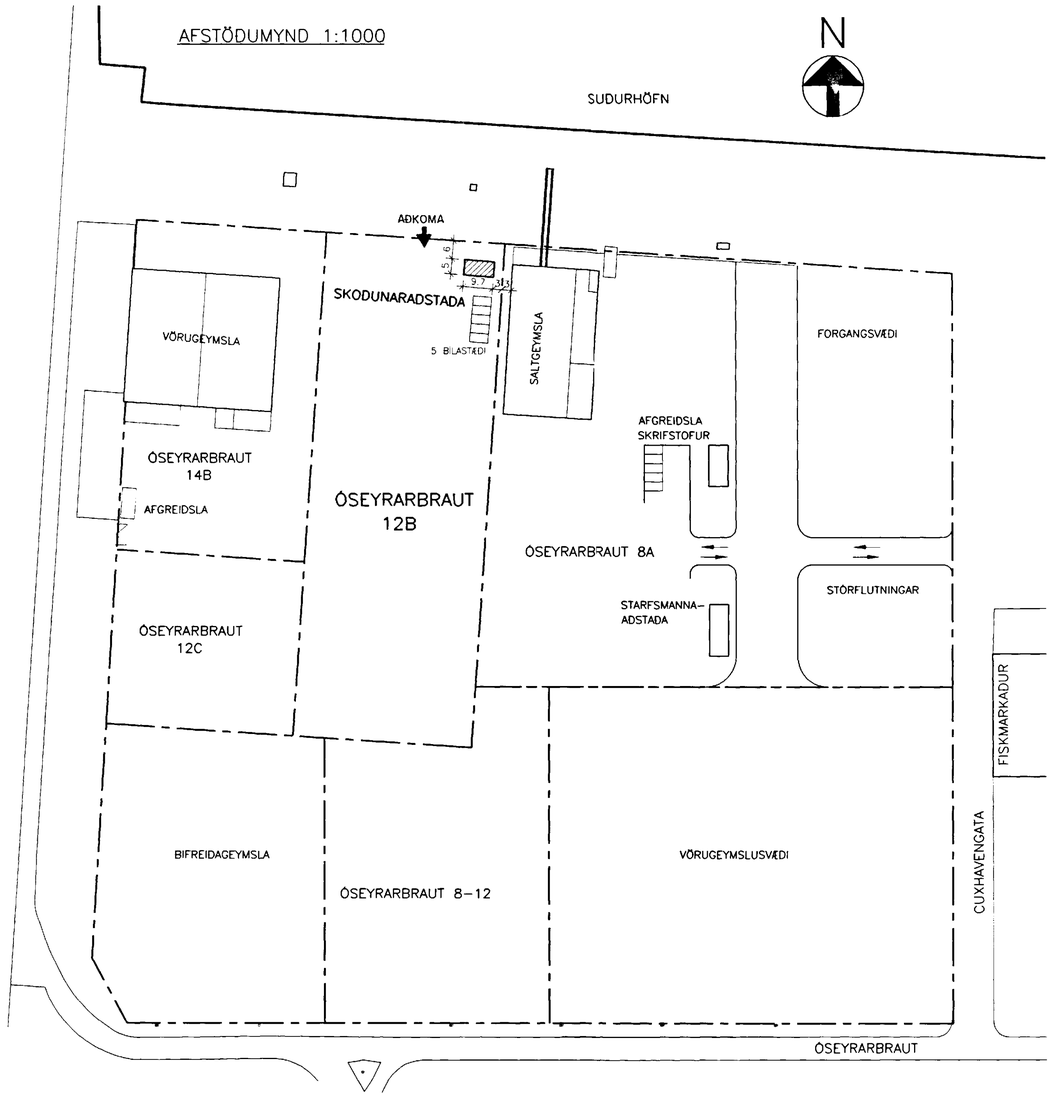

GRUNNMYND 1:100

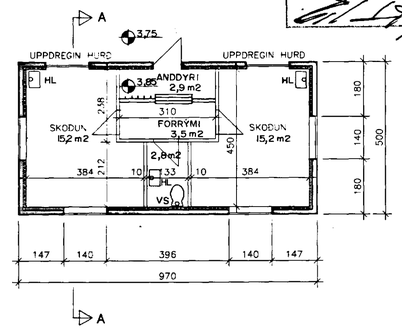

Samþykkt á fundi byggingarnefndar þ. 14/12 1994
BYGGINGAFULLTRÚINN Í HAFNARFIRÐI

SUÐURHLIÐ 1:100

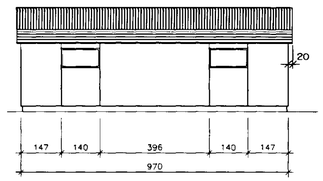

AUSTURHLIÐ 1:100

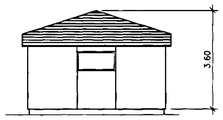

SNIÐ A–A 1:100

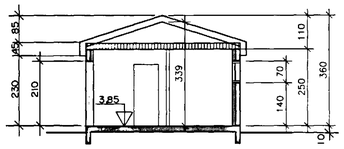

VESTURHLIÐ 1:100

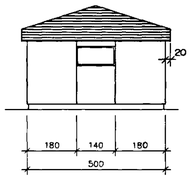

NORÐURHLIÐ 1:100

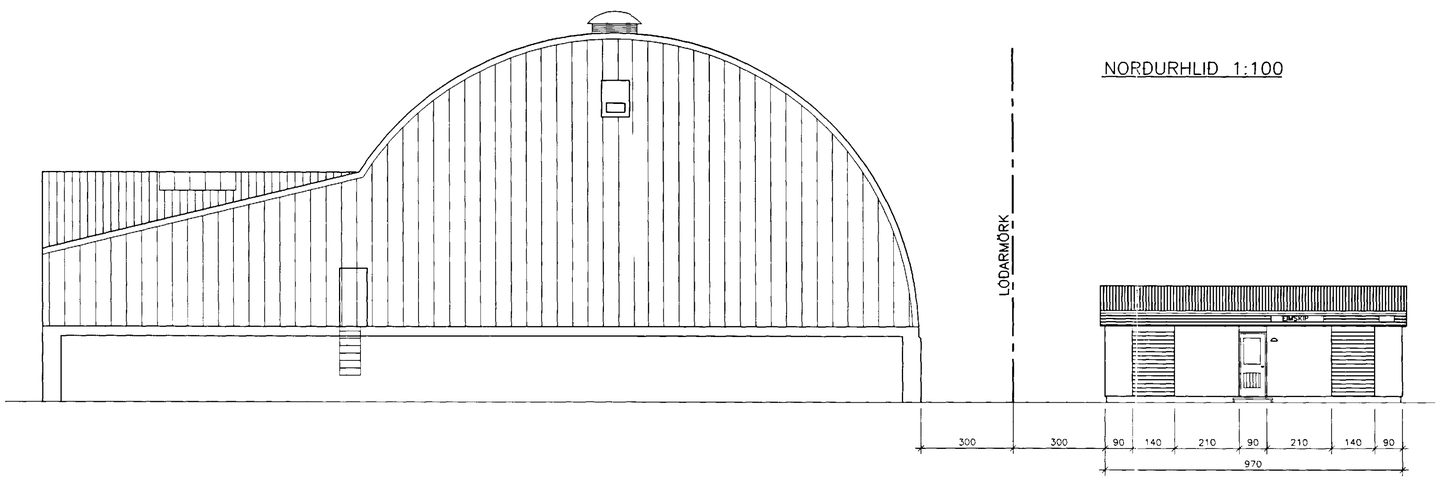

SKÝRINGAR:

STÆRÐ BYGGINGAR:

GRUNNFLÖTUR 48.5 m2
RÚMMÁL 153.0 m3

BYGGINGAREFNI:

VEGGIR OG UNDIRSTÖÐUR ERU ÚR STEINSTEYPU.
ÞAK ÚR TIMBRI MEÐ ÁLLITUÐU BÁRUSTÁLI.

LÓÐARMÖRK

TEIKNINGAR YFIRFARNAR 25.11.1994
GARÐAR HALLDÓRSSON

EIMSKIP – HAFNARFIRÐI, SUÐURHÖFN

BR.	DAGS.	BREYTING		
A	8/1'95	GRUNNMYND OG SNIÐ	GJ	GG

ÓSEYRARBRAUT 12B
SKODUNARADSTADA
AFSTÖÐUMYND
GRUNNMYND, ÚTLIT OG SNIÐ

VERKFRÆÐISTOFA STEFÁNS ÓLAFSSONAR HF. F.R.V. CONSULTING ENGINEERS
BORGARTÚNI 20 105 REYKJAVÍK SÍMI 621099 FAX 621865

REYKJAVÍK, Þ. 26.10.1994 | KVARÐI 1:1000,100
TEIKN. GG. | REIKN. HSG/GJ | VERK 94176 | BL. NR. 0.01 | BR. A
ATH. | SAMÞ.

94176001