







Fiskverkunarstöð á Óseyri ~ viðbygging

Eig. Jón Kr. Gunnarsson

Sf 57

Þorgerður, íbúnaður

Ligunir L. Gunnarsson

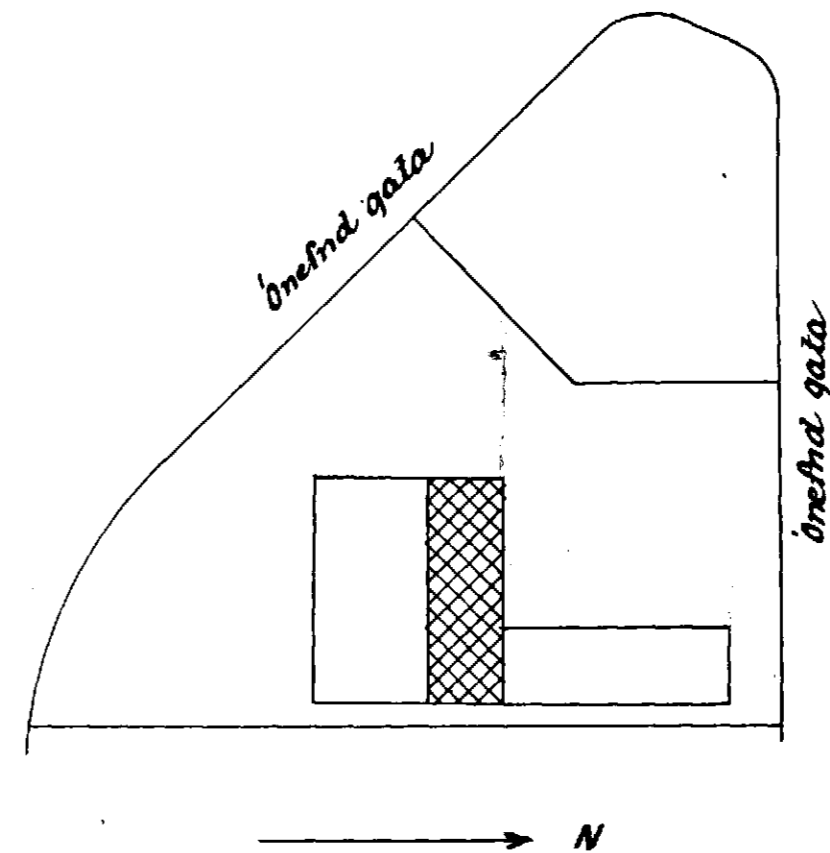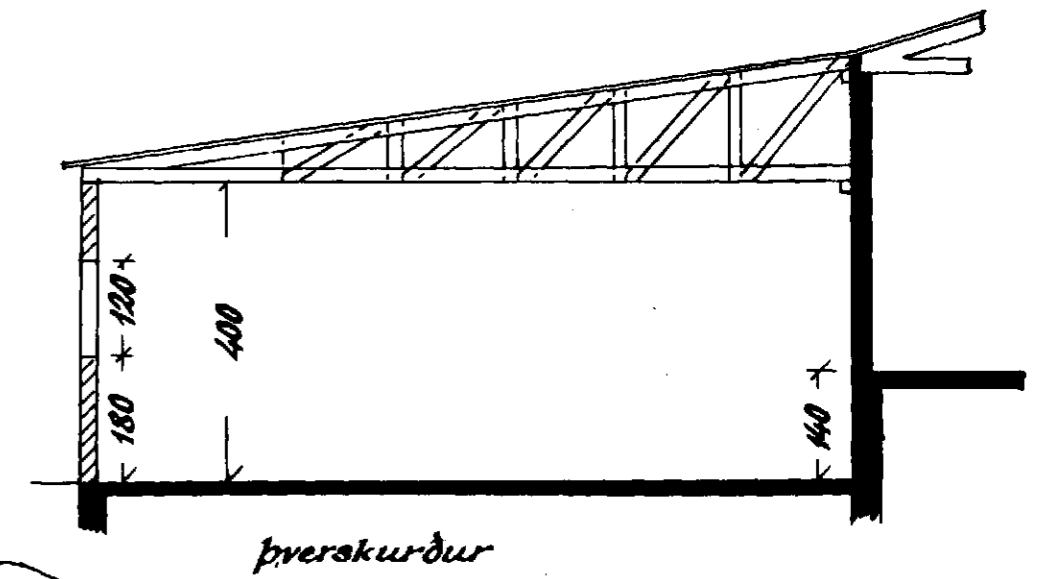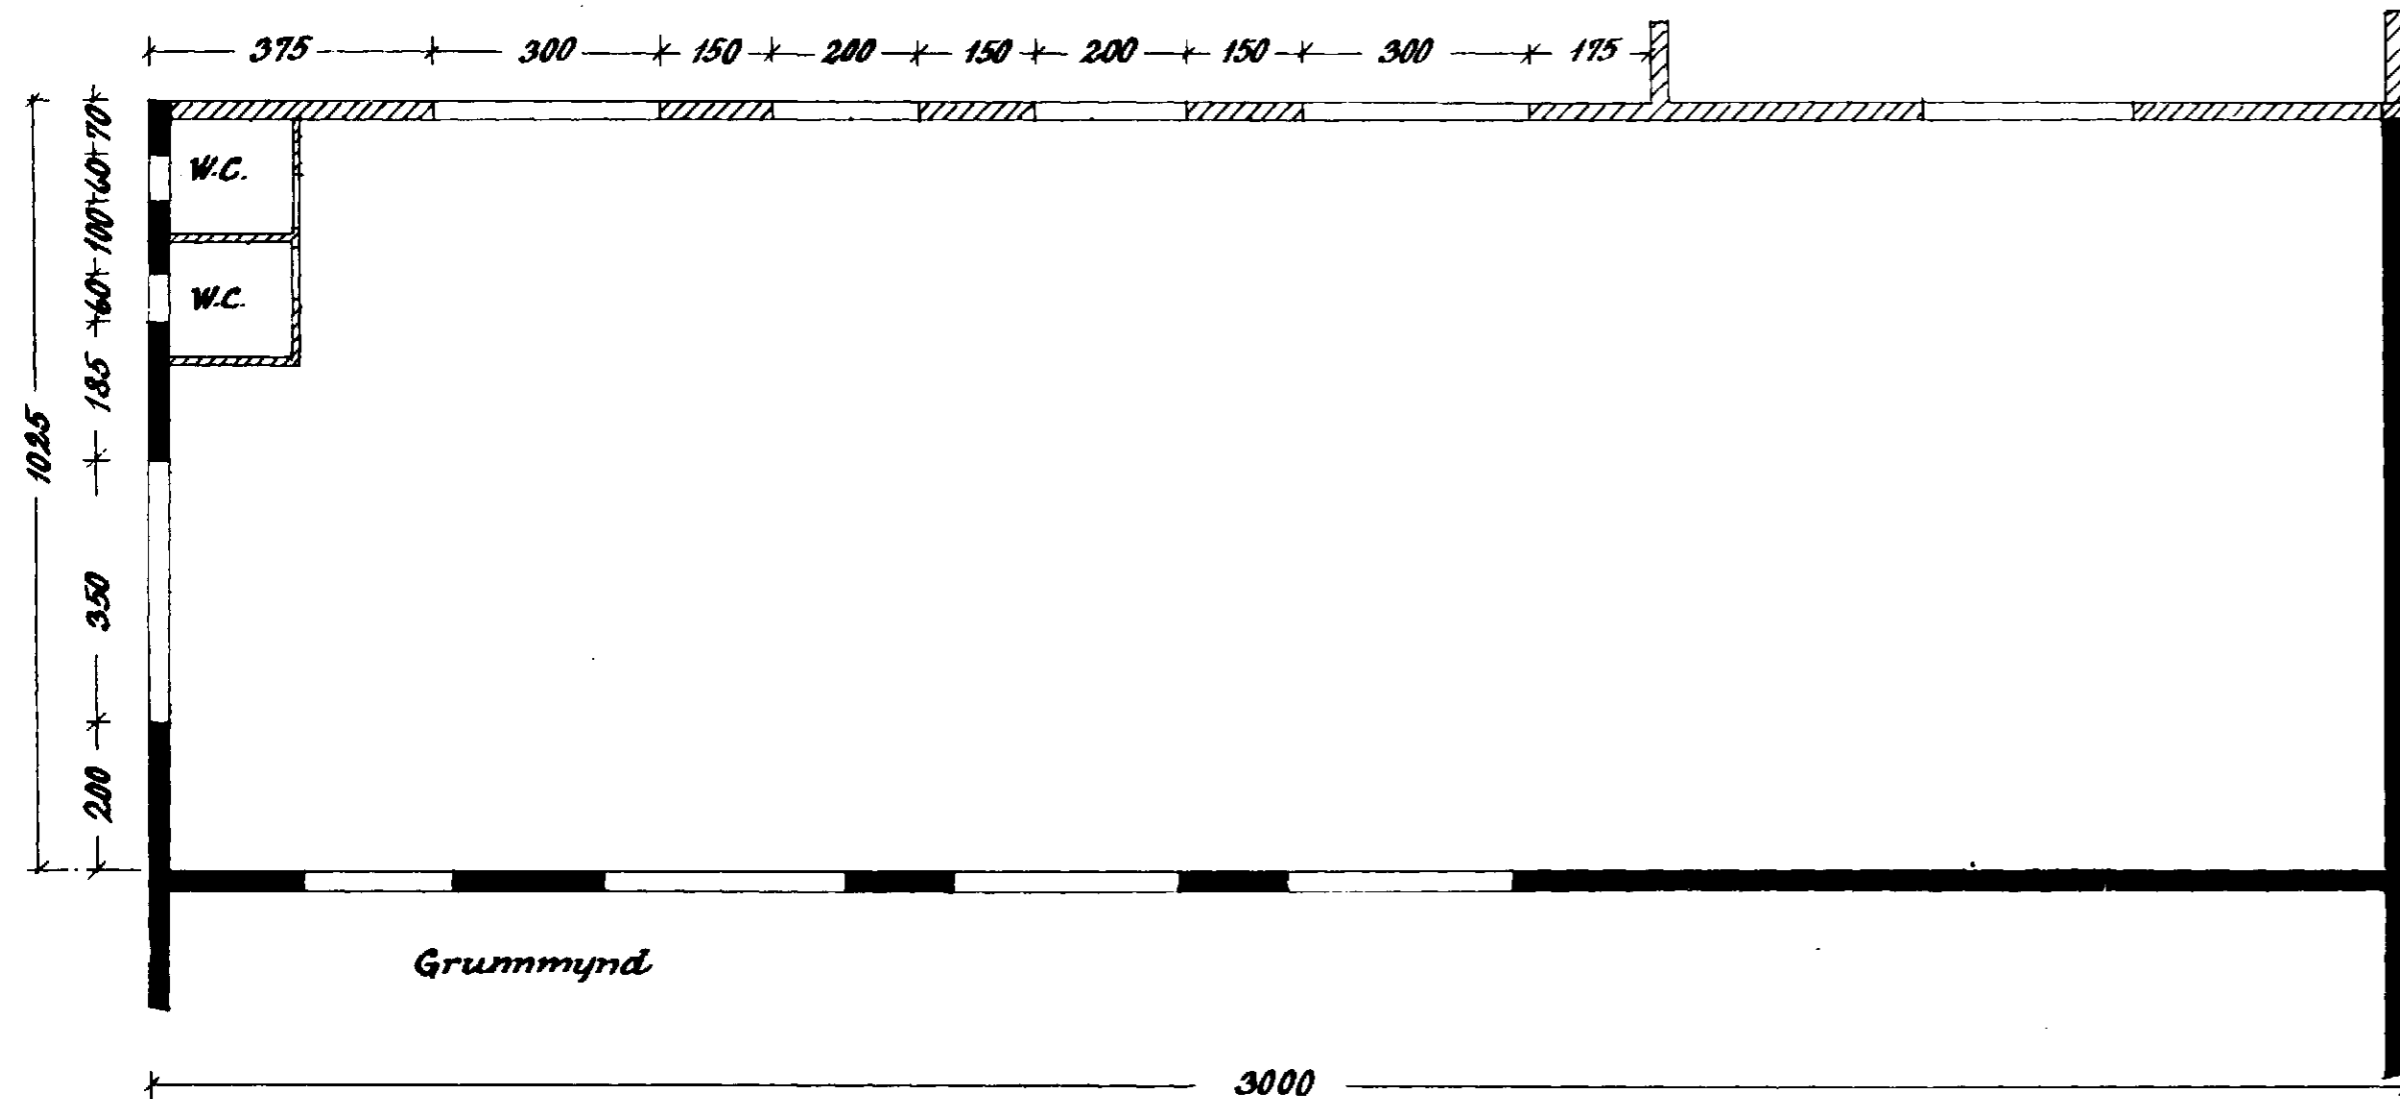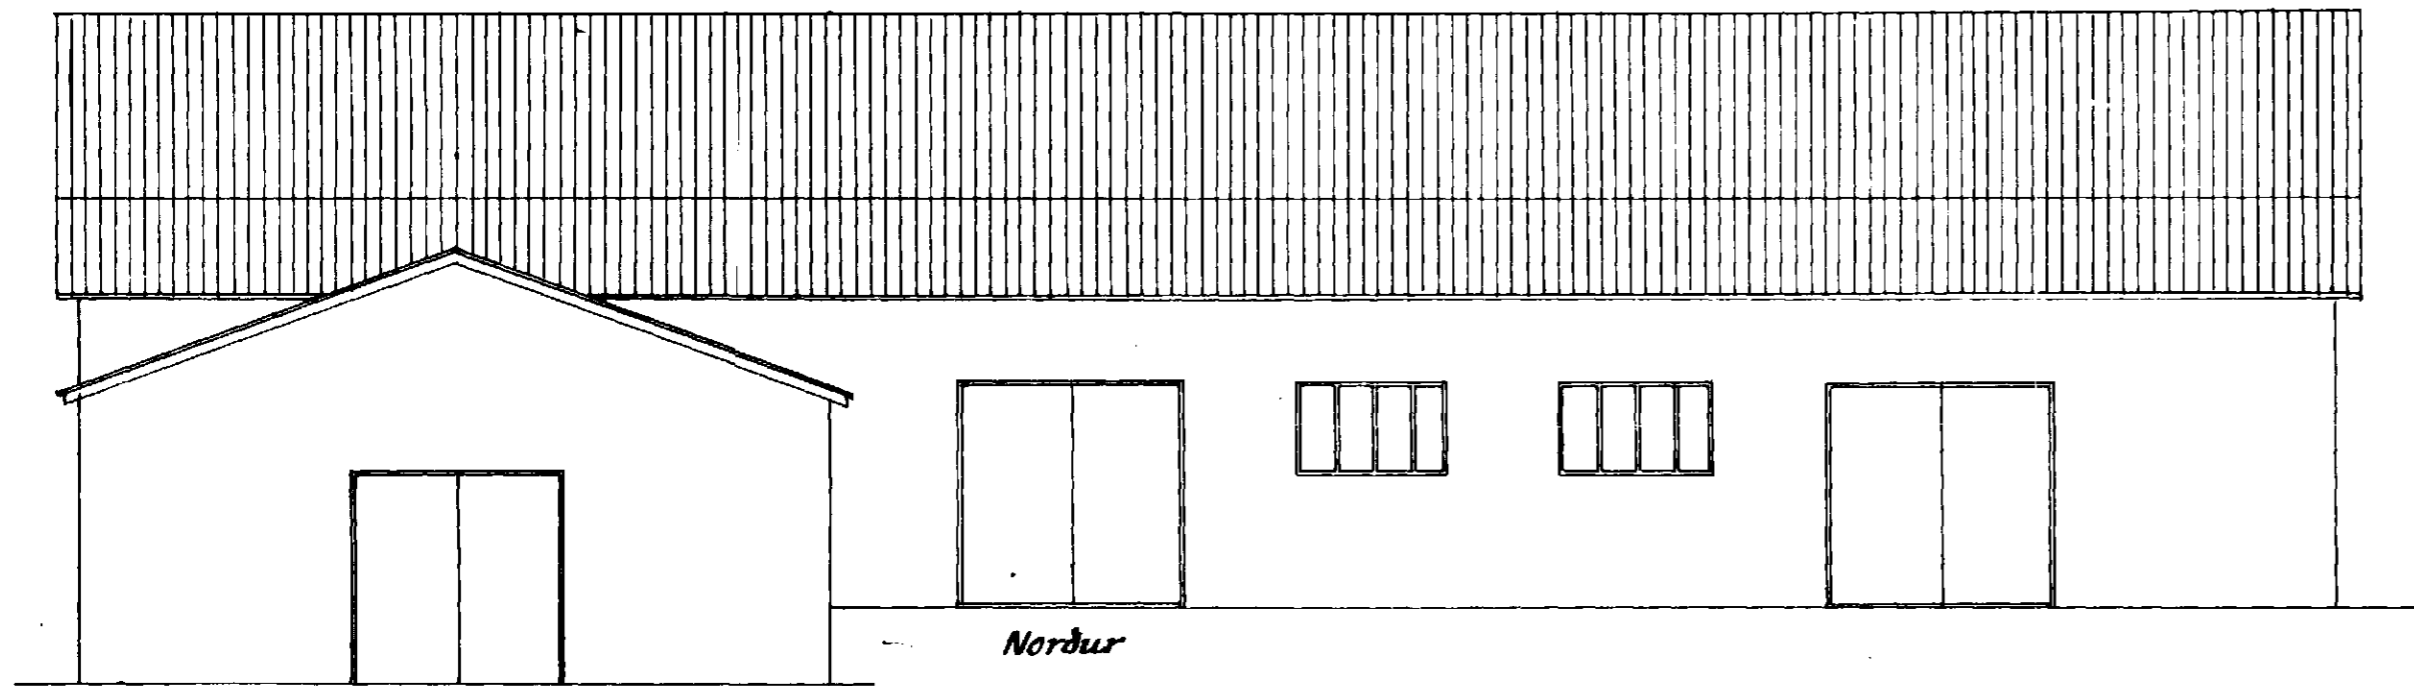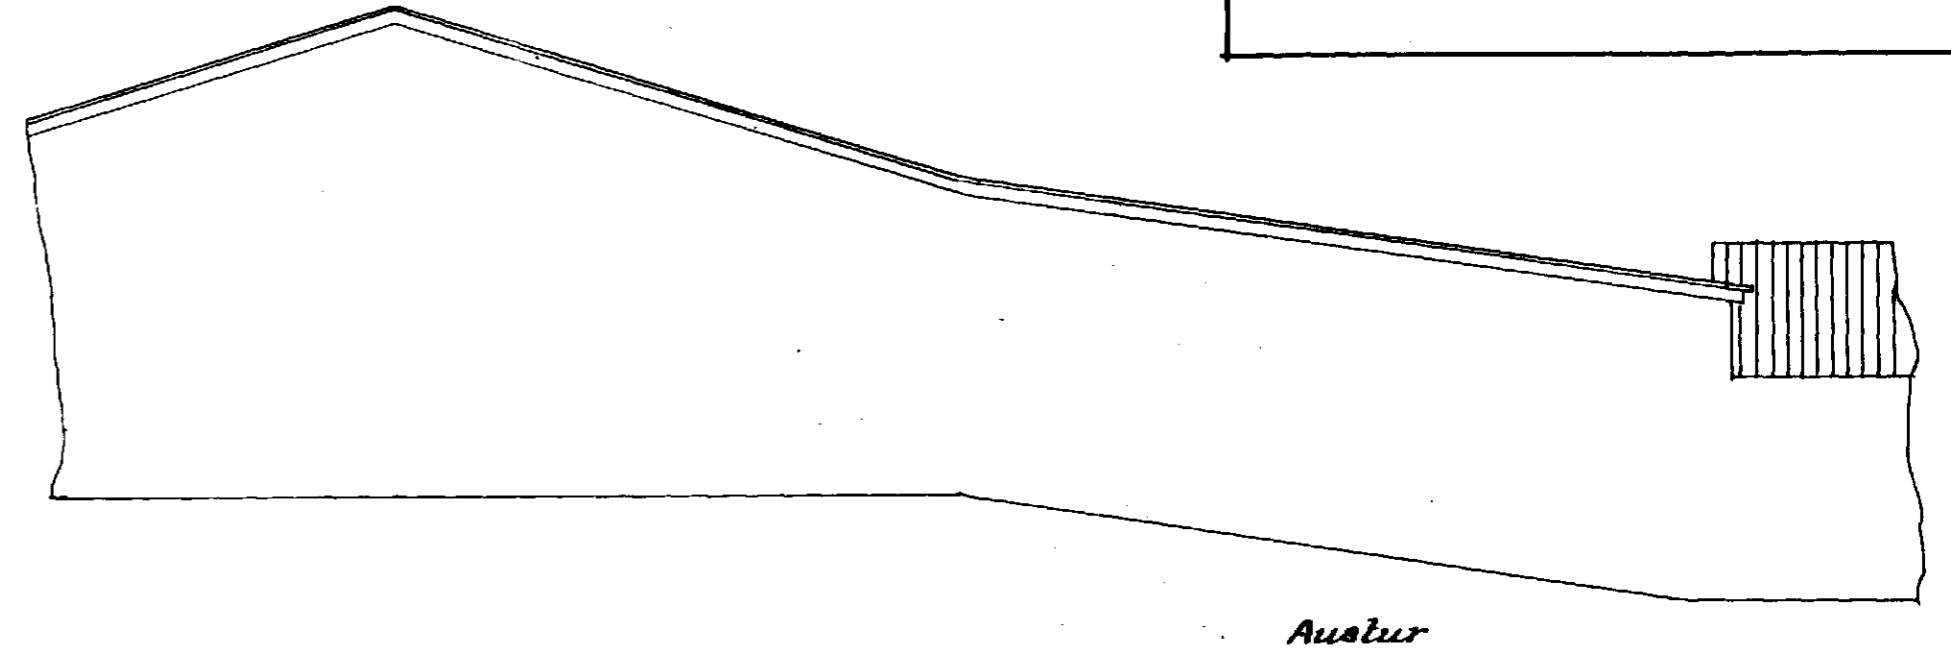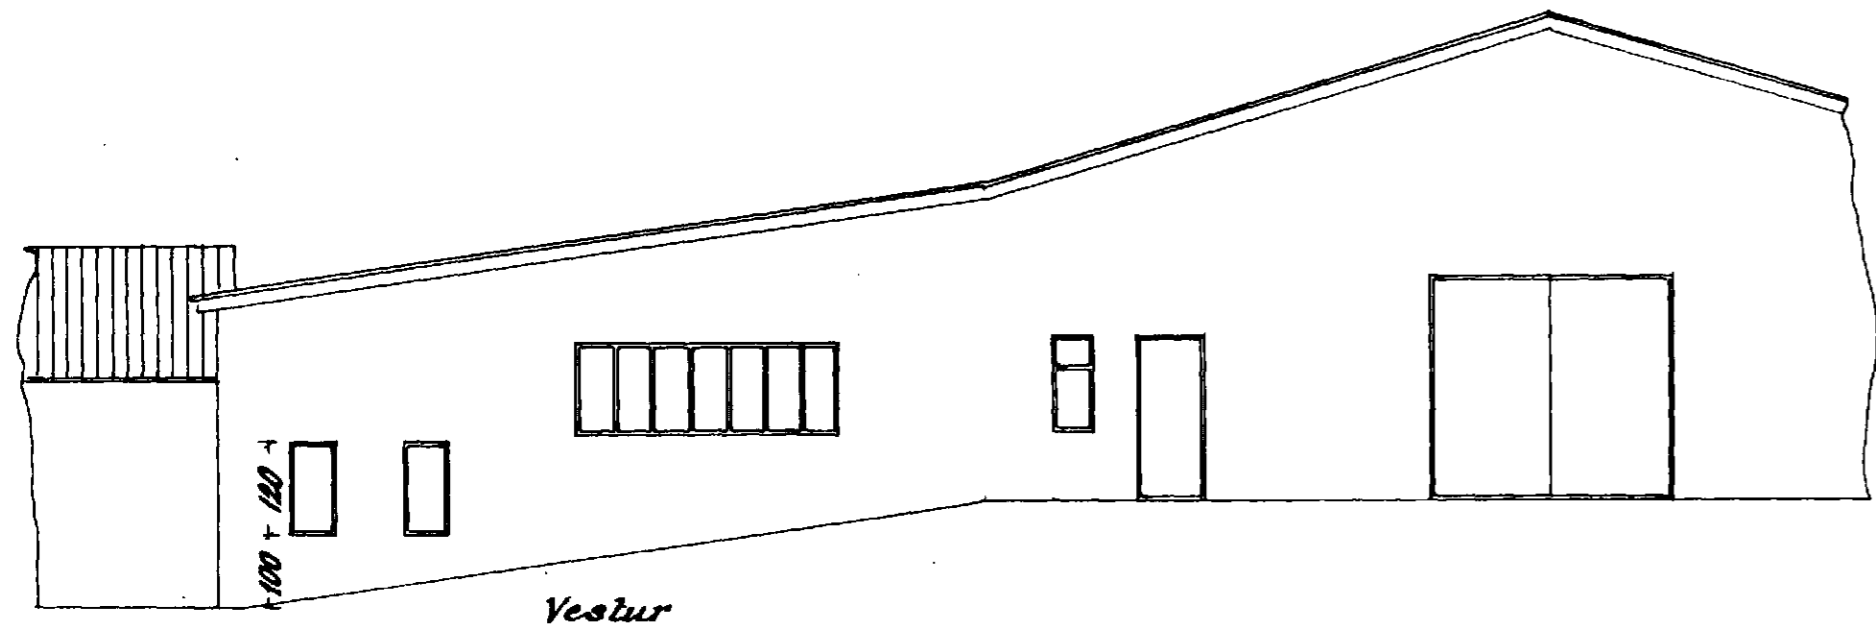

Haftanf. í okt. '57

Eig. T. Ólafsson