



Fiskverkunarstöð Jóns Kr. Gunnarssonar
við ónefnda götu, Óseyri

1:100


Milman Jónsson

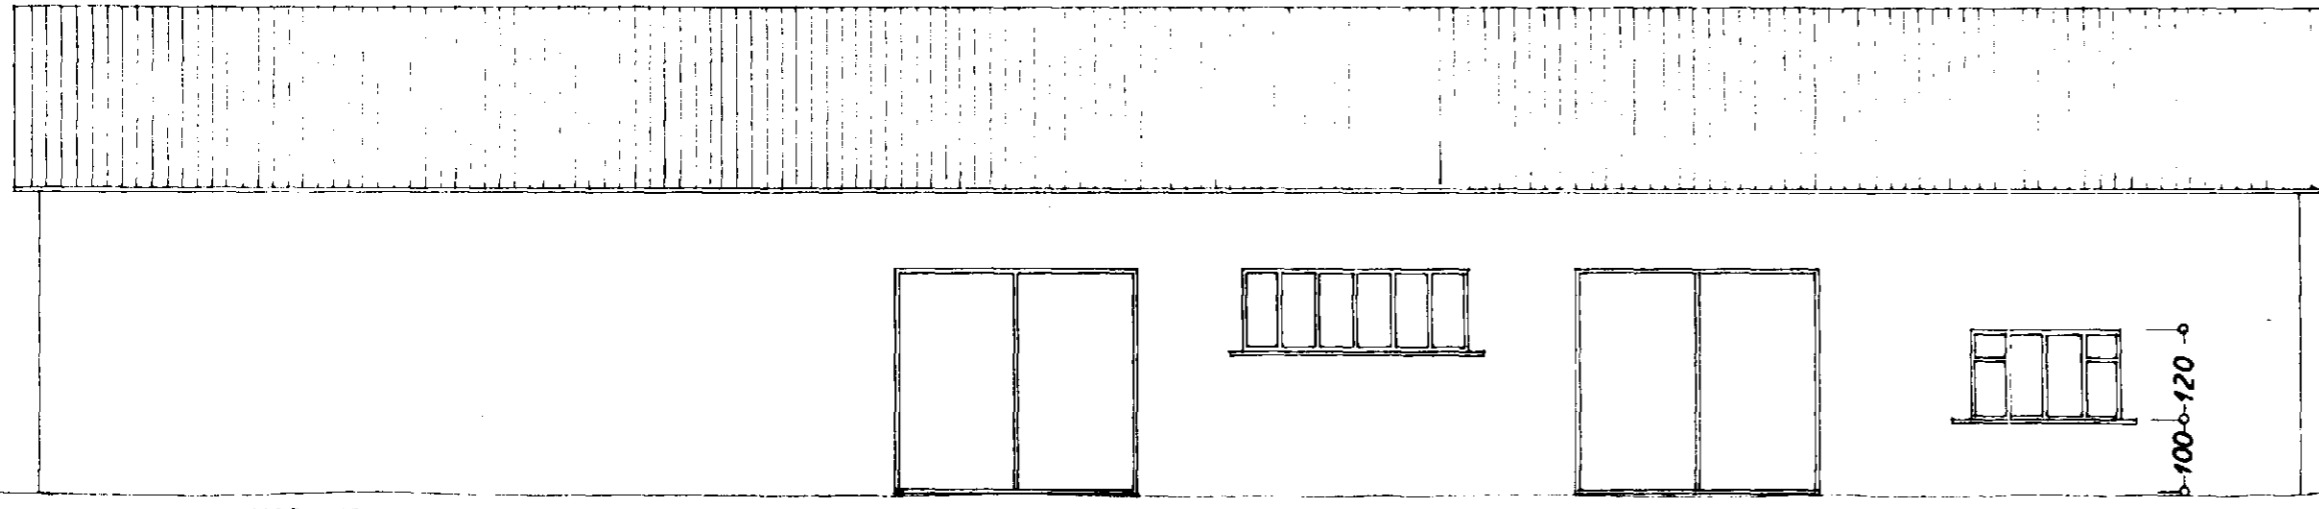


NORDUR

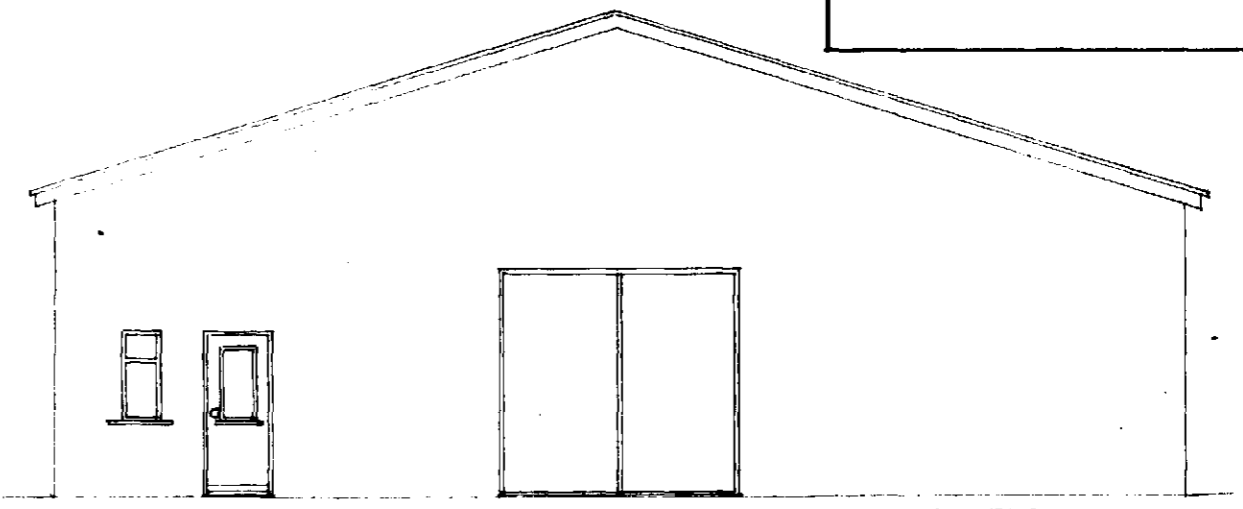


VESTUR

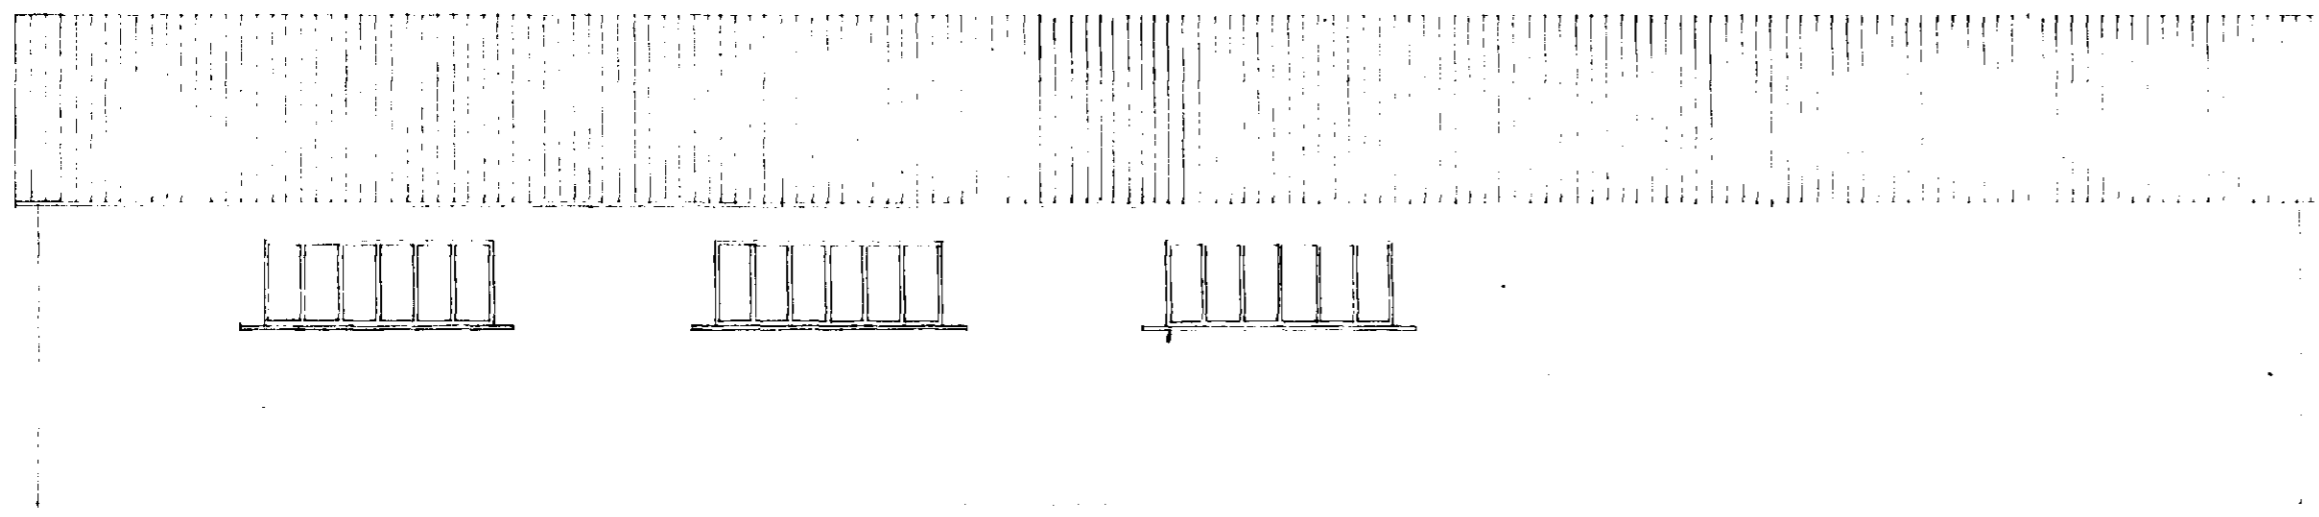


SUDUR

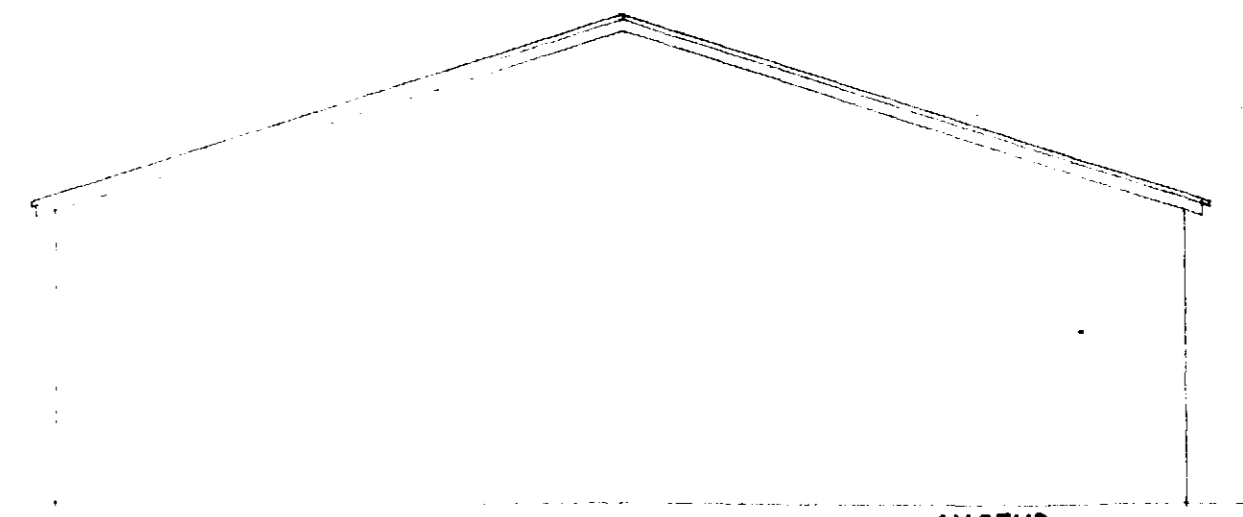


AUSTUR

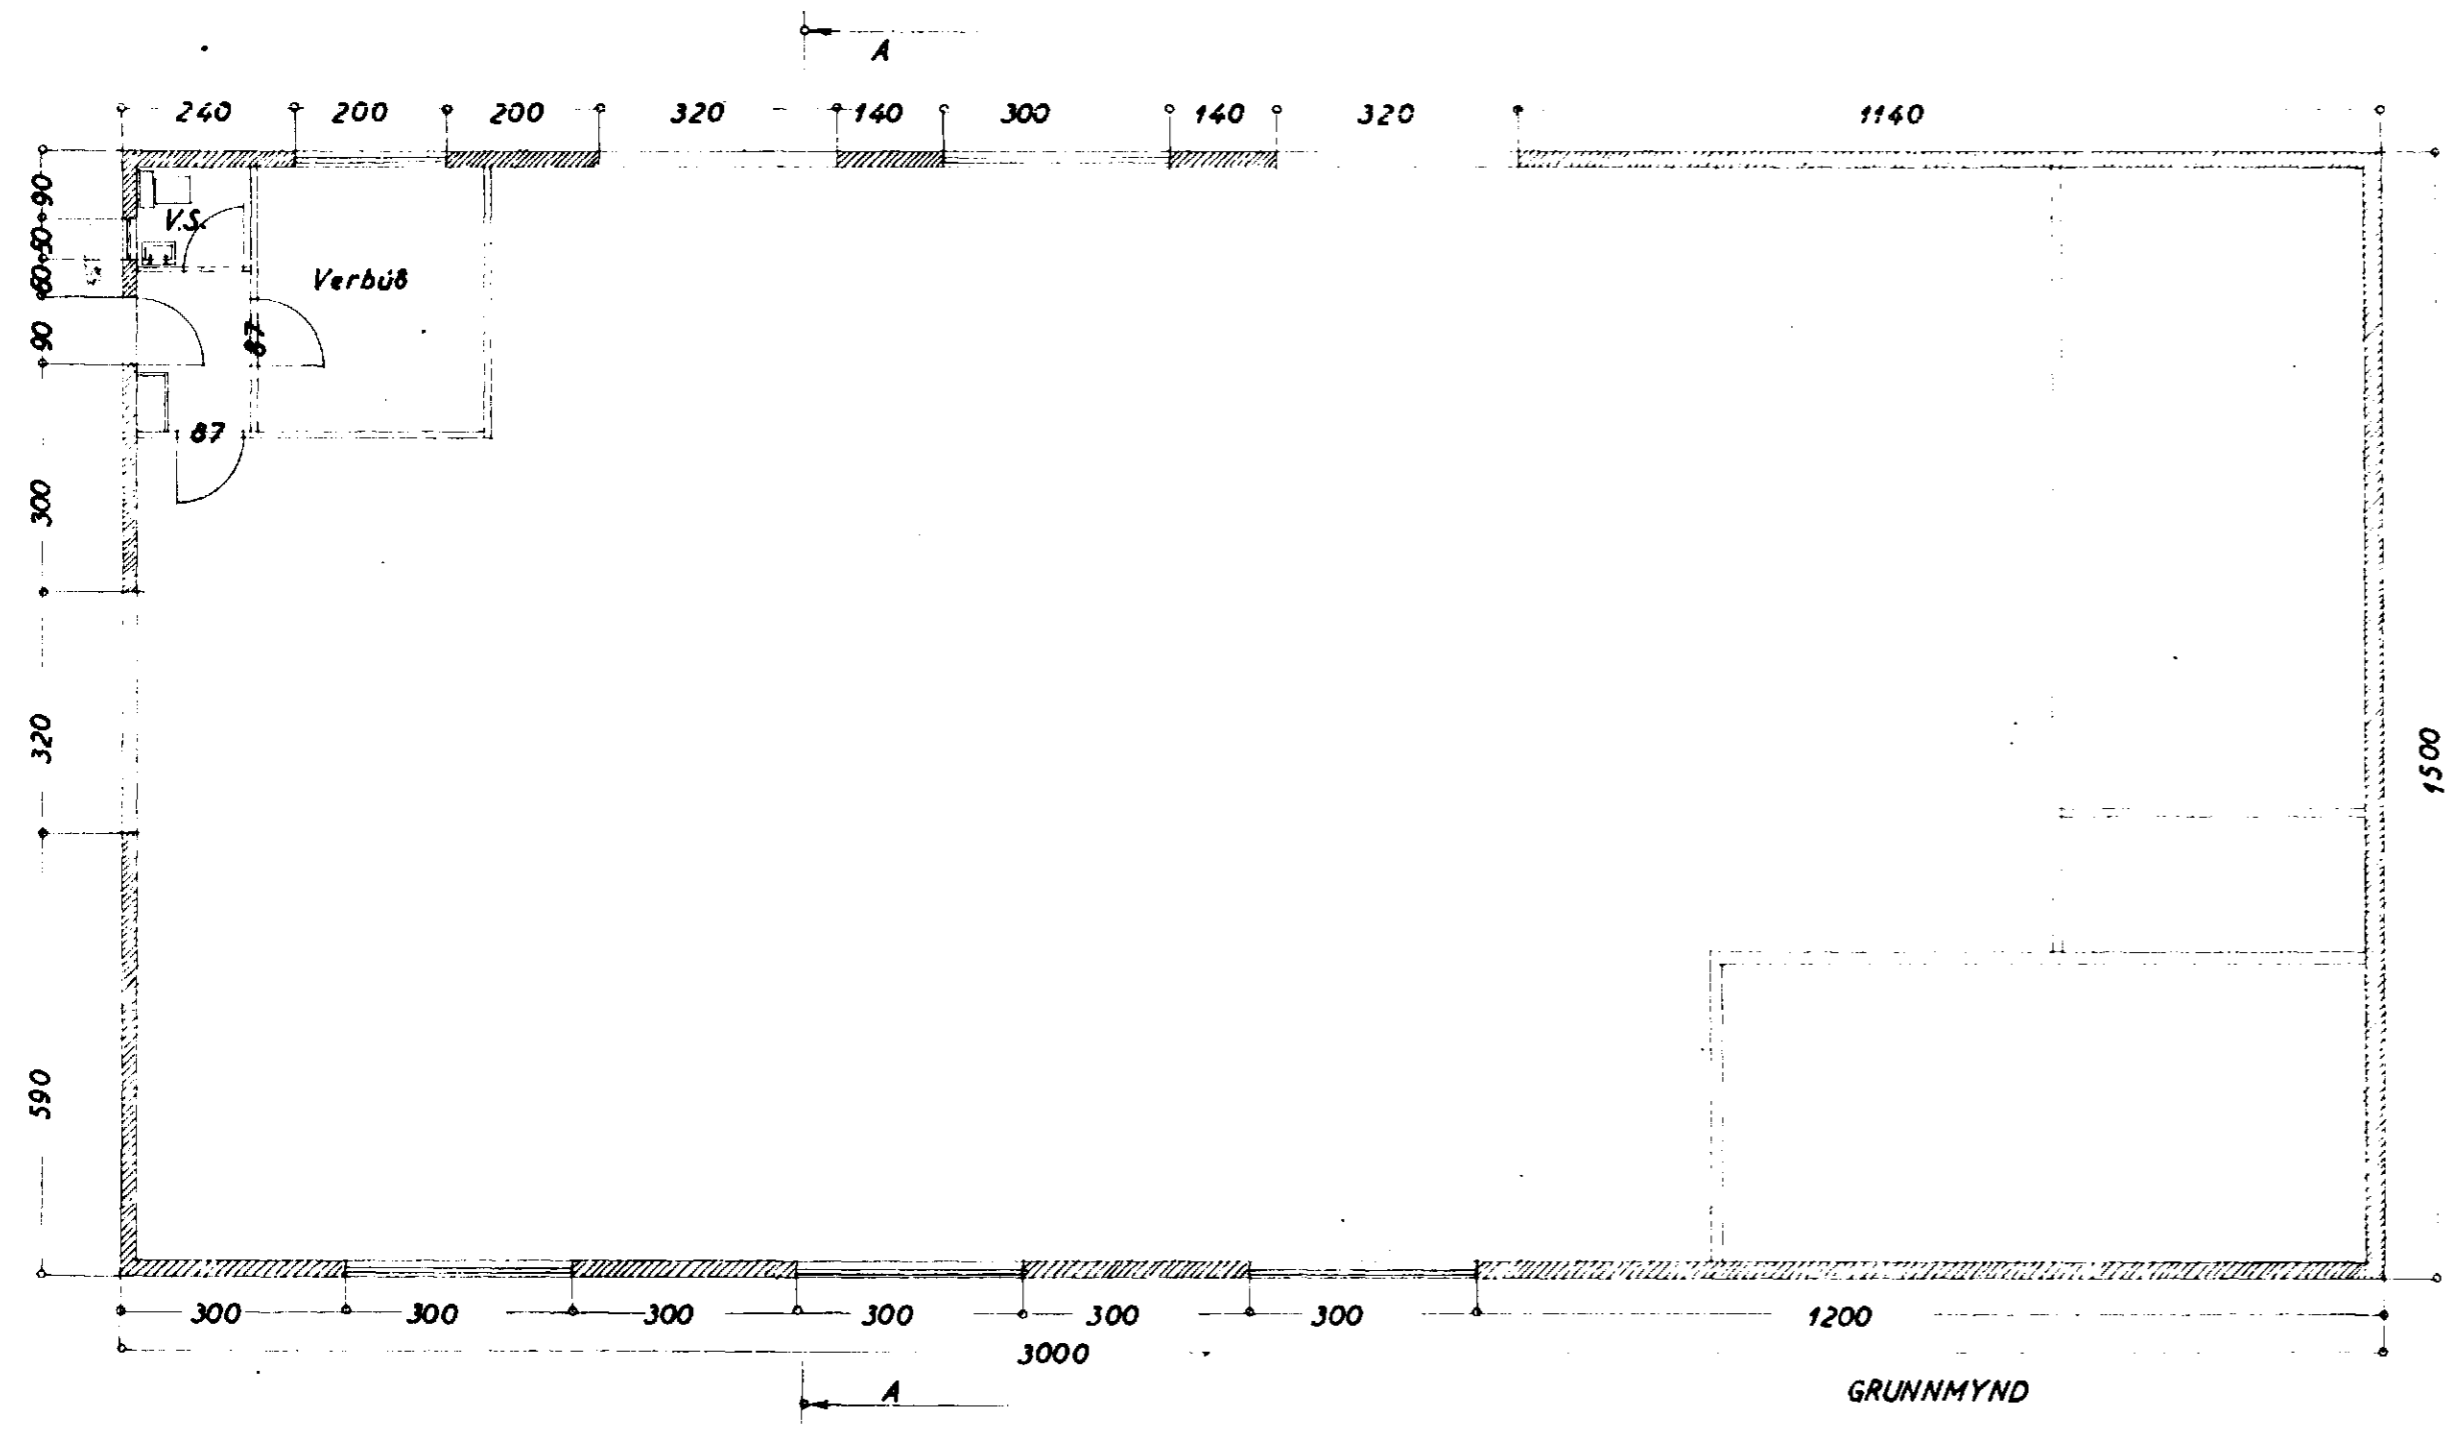

GRUNNMYND

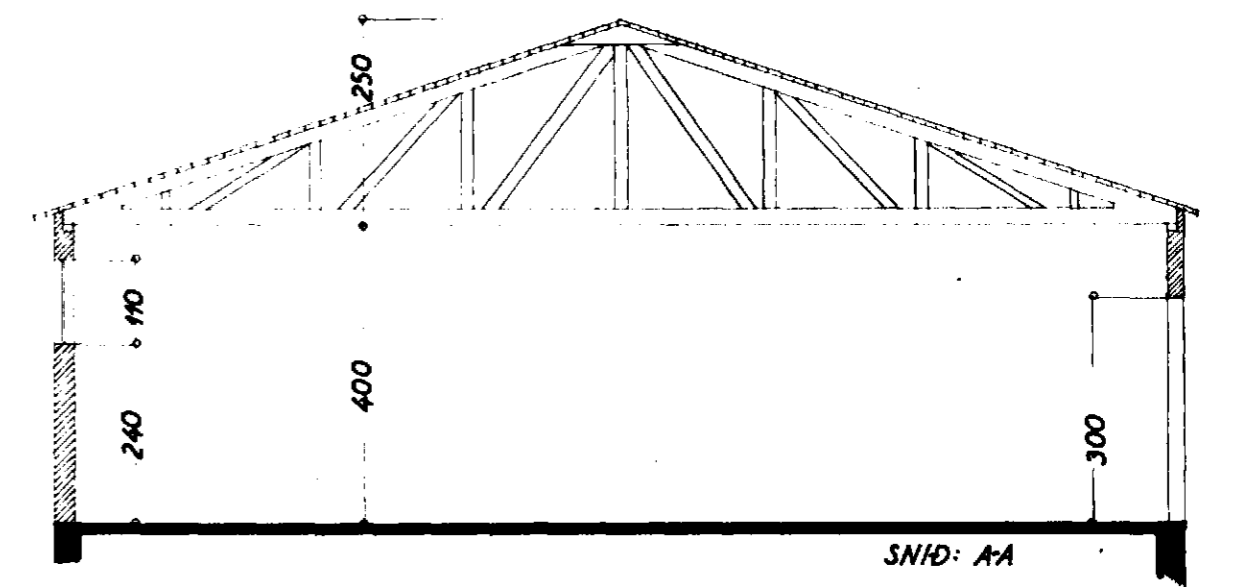

SNID: A-A

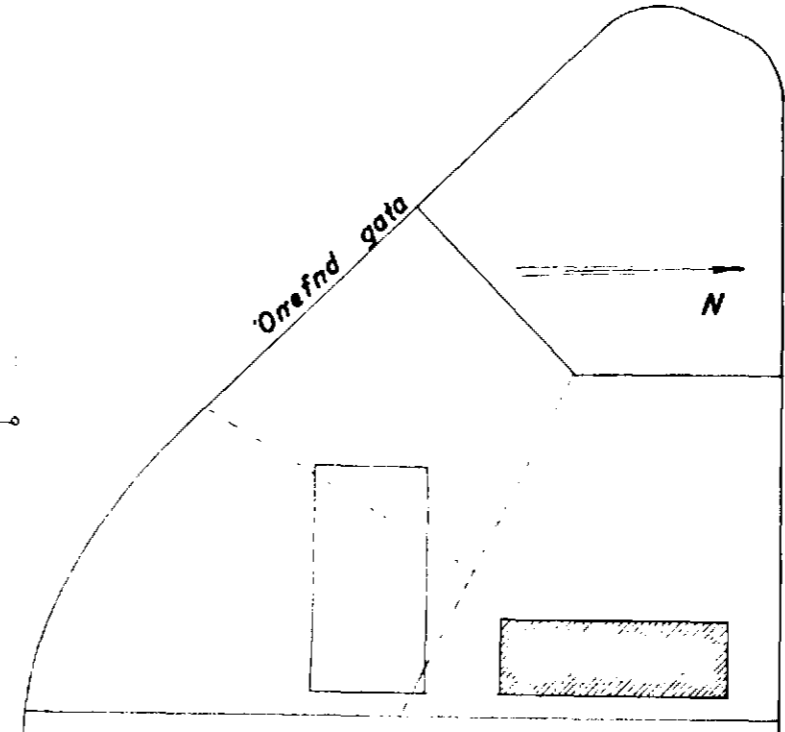

AFSTÖÐUMYND
1:1000

Stærðarmál í júlí 1956
F. Sigurdsson