


AFSTADA 1:500  
(SAMKY. MÆLIBLADI F. SIG.)

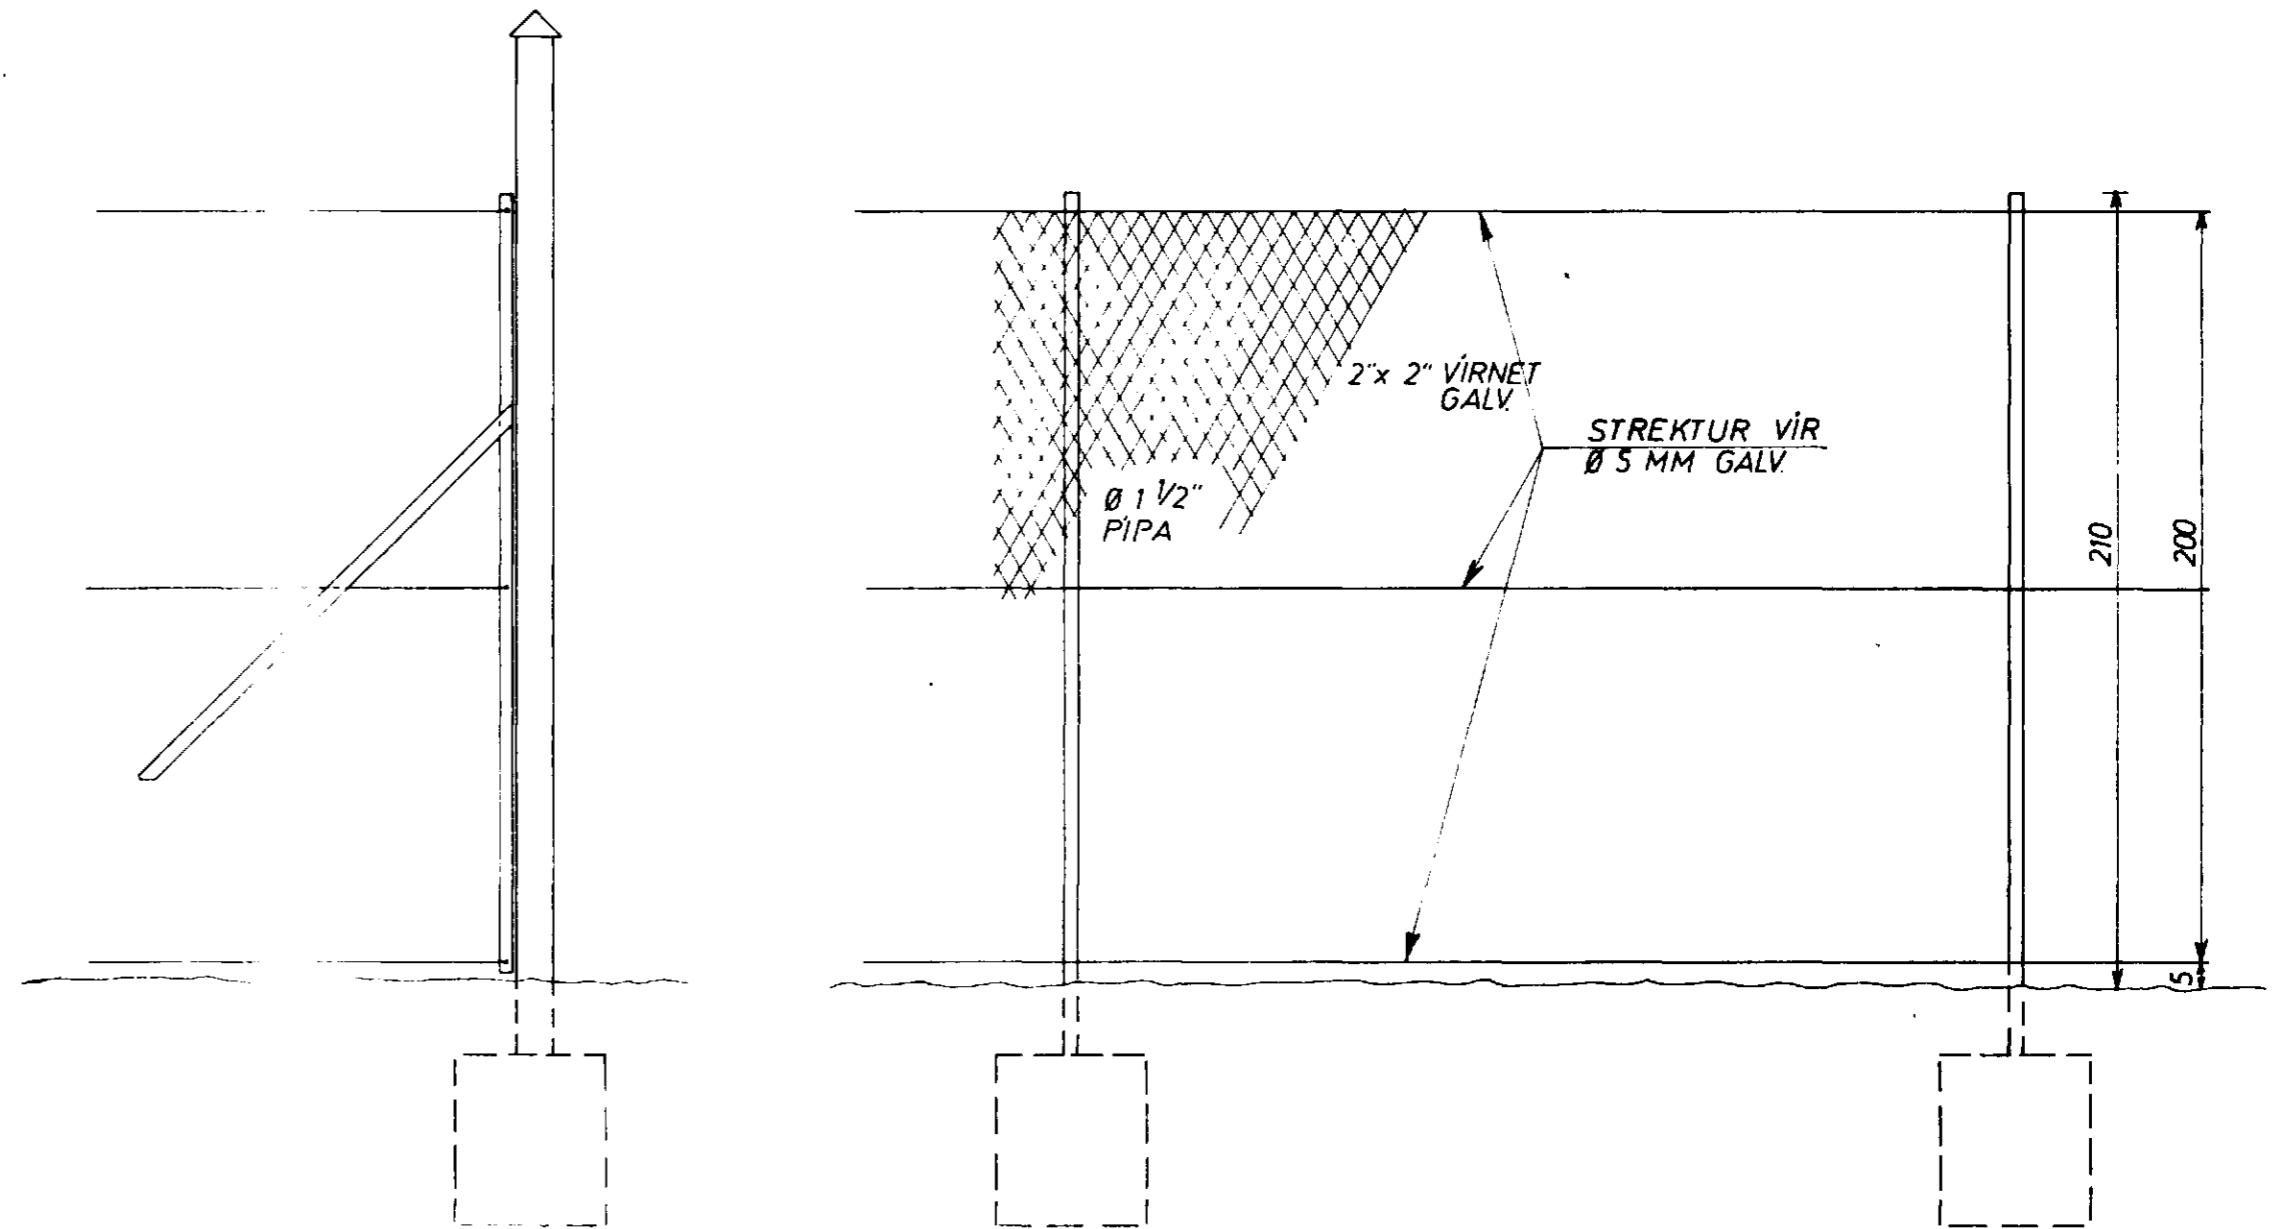

HORNSTÖLPI OG GIRDING 1:20

Samþykkt á fundi bygginga-  
nefndar þ. 27.11.1974  
BYGGINGAUFULLTRÚINN  
I HAFNARFIRÐI  
F. Sigurðsson

Sjá skal fyrir nægum bilstæðum  
& lötum samkv. byggingssamf.  
F. Sig.

<b>VENUS H.F.</b>	MÆLIKVARÐI 1:20 1:500	VERK	TEIKN NR
GIRDING A OSEYRARBRAUT 13-15 OG HVALEYRARBRAUT 14-16	Hannað: <i>FSB</i> Teiknað: <i>FW</i>	Yfirarð: Samþ: <i>FSB</i>	DAGS NOV '74
<b>JÓHANN GUNNAR BERGPÓRSSON</b> VERKFR. MVFI STRANDGÖTU 11 — HAFNARFIRÐI — SÍMI 53315	BREYTT		