

Óseyrarbraut 13

Fiskverkunarstöð á Óseyri - viðbygging

Eig. (Jón Kr. Gunnarsson) Venner $\frac{1}{2}$

1:200

Þjóms Ólafsson Tressmitur


Afslóðumynd 1:1000

N



Ónefnd gata

Hvalveggarbraut


Ónefnd-gata
Óseyrarbraut

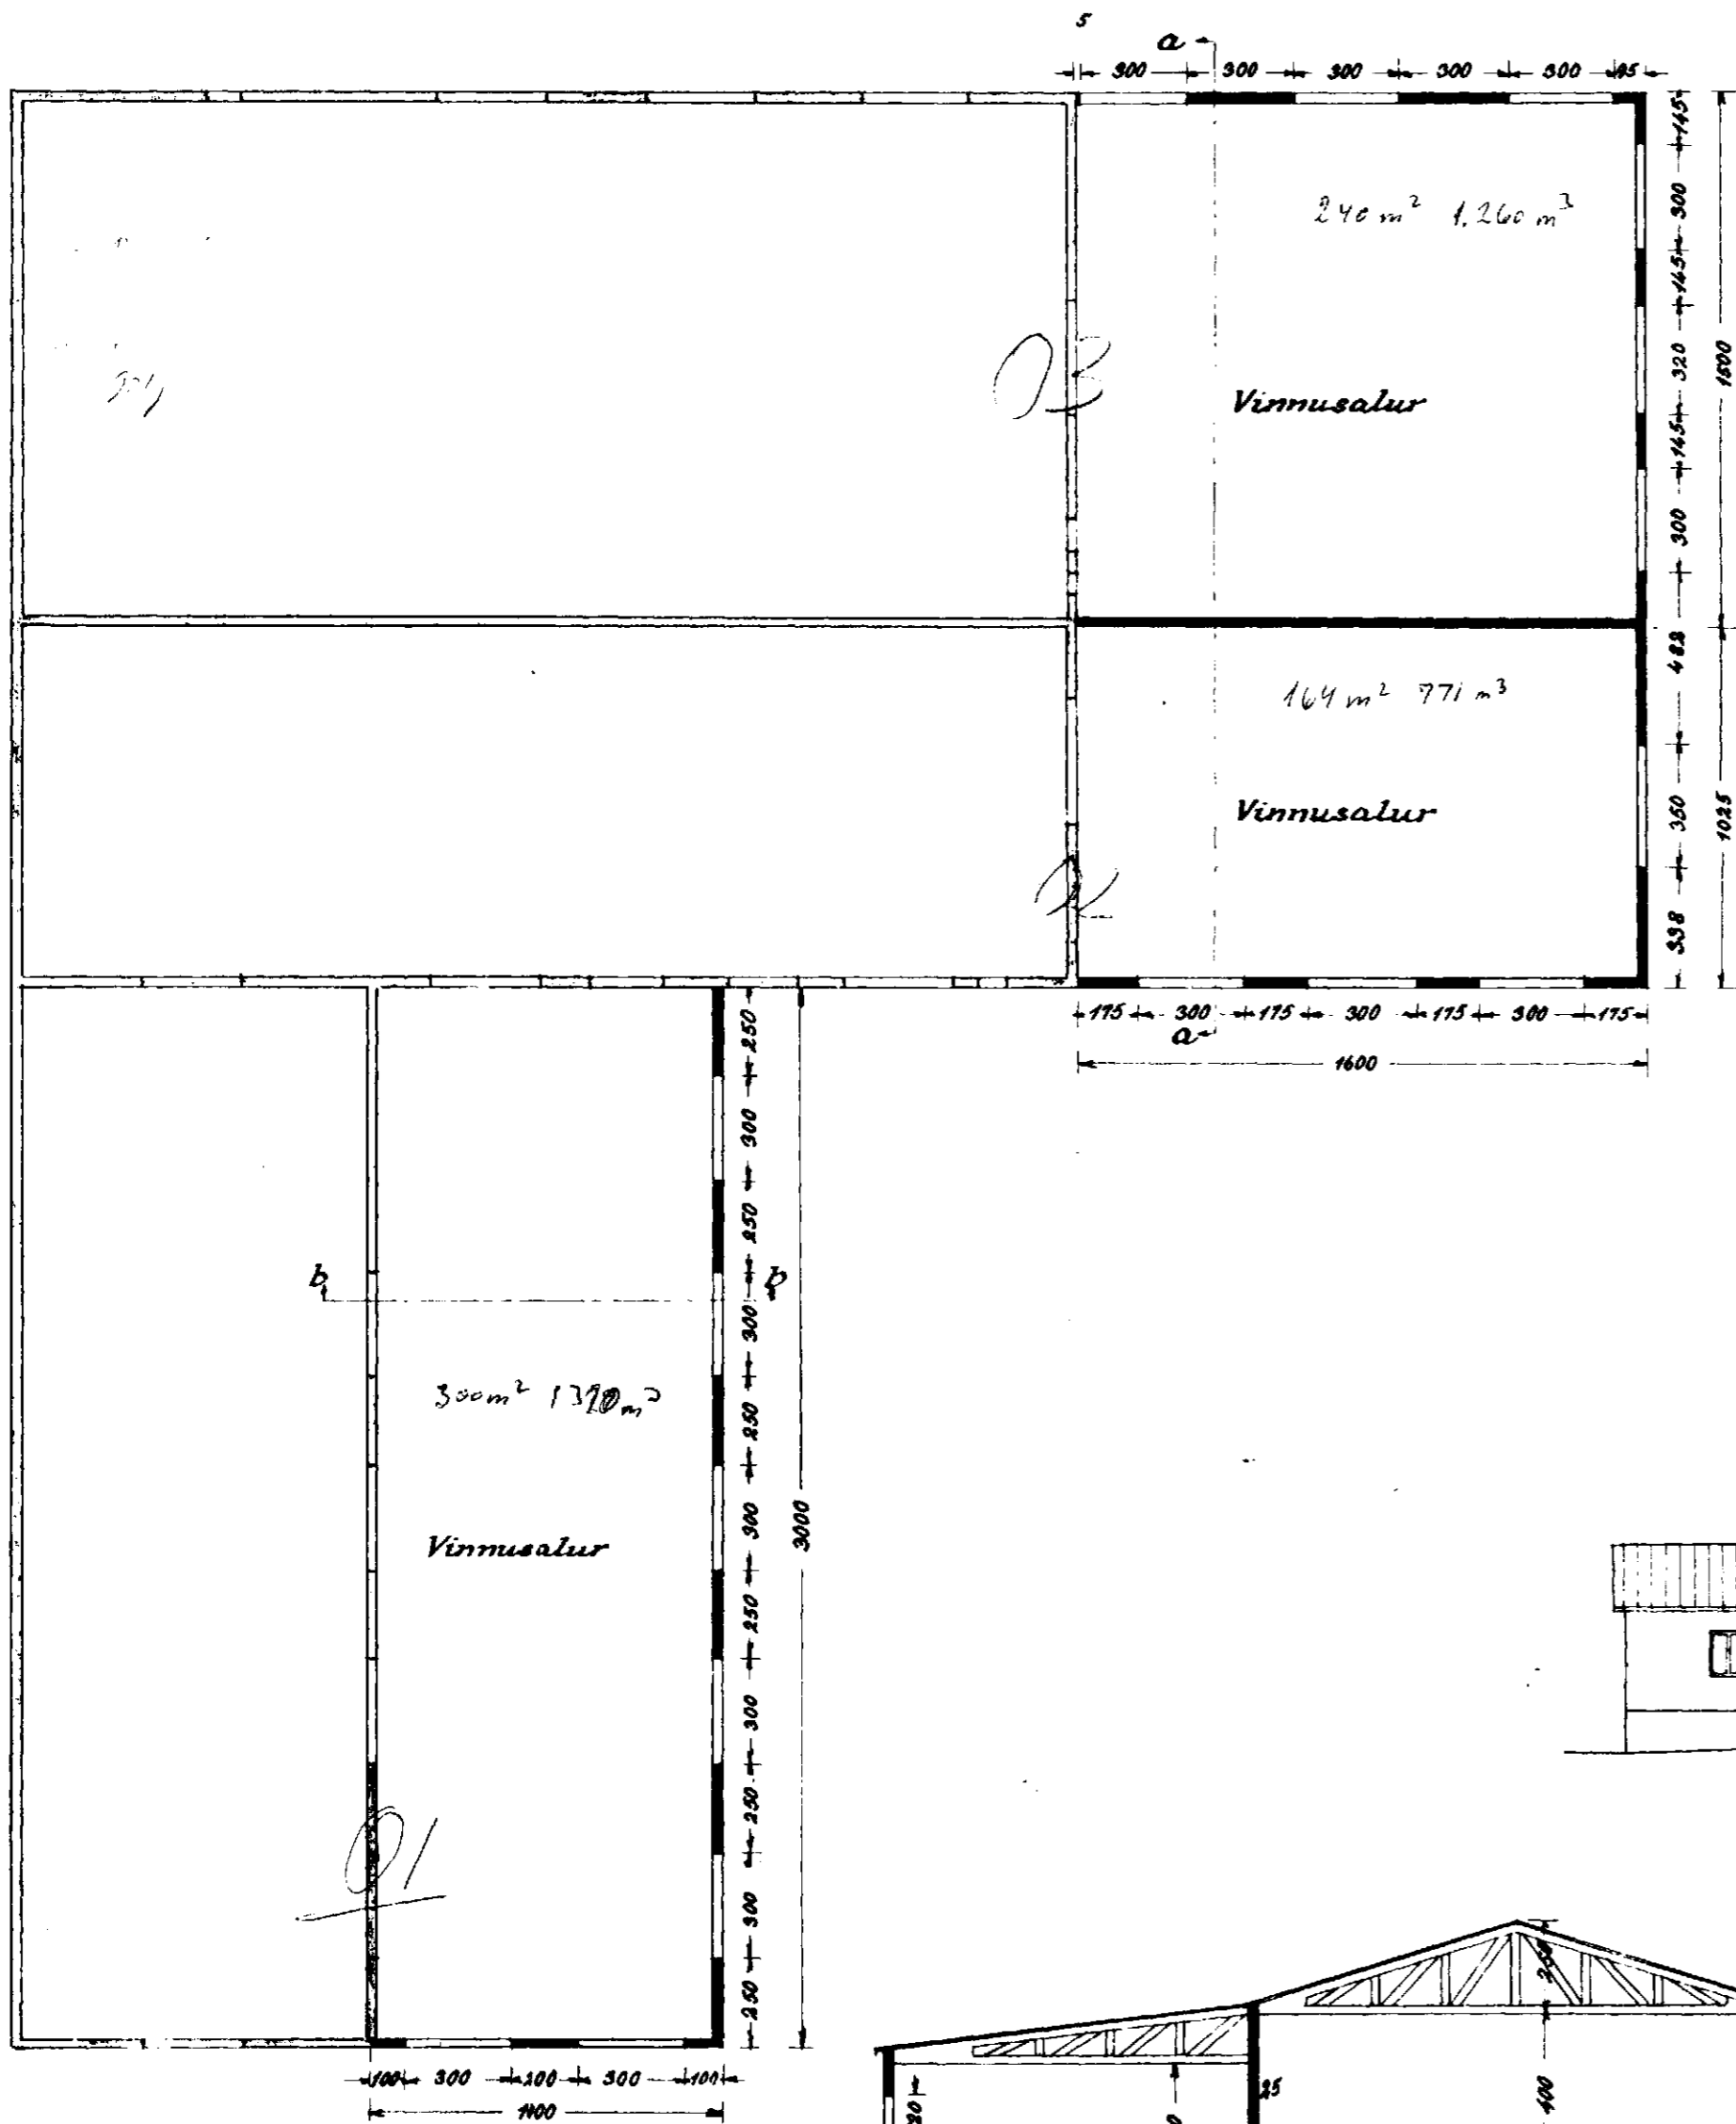


Grunnmynd

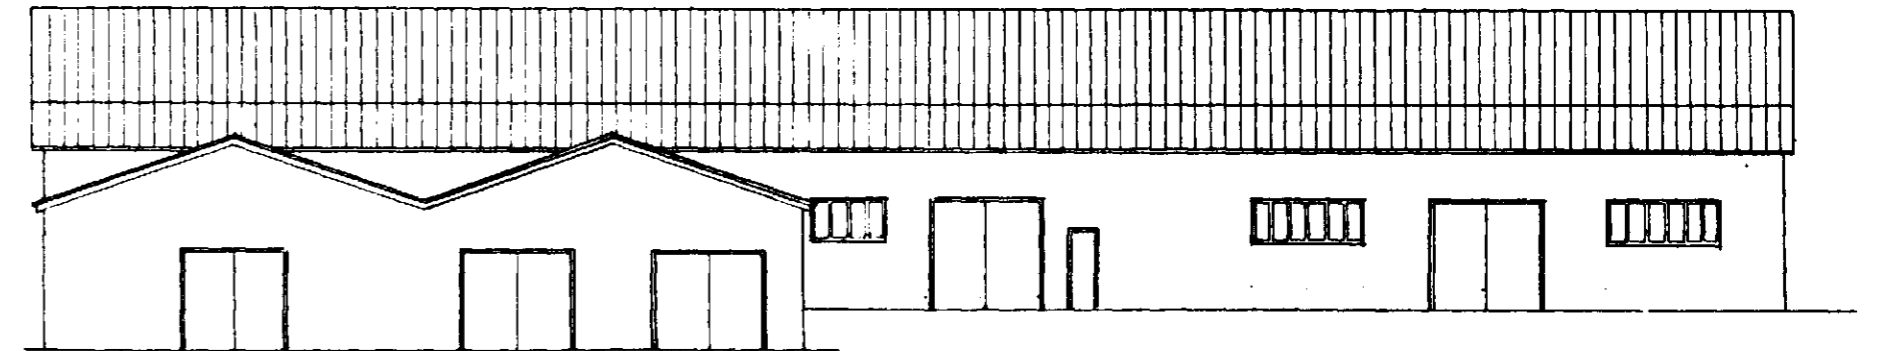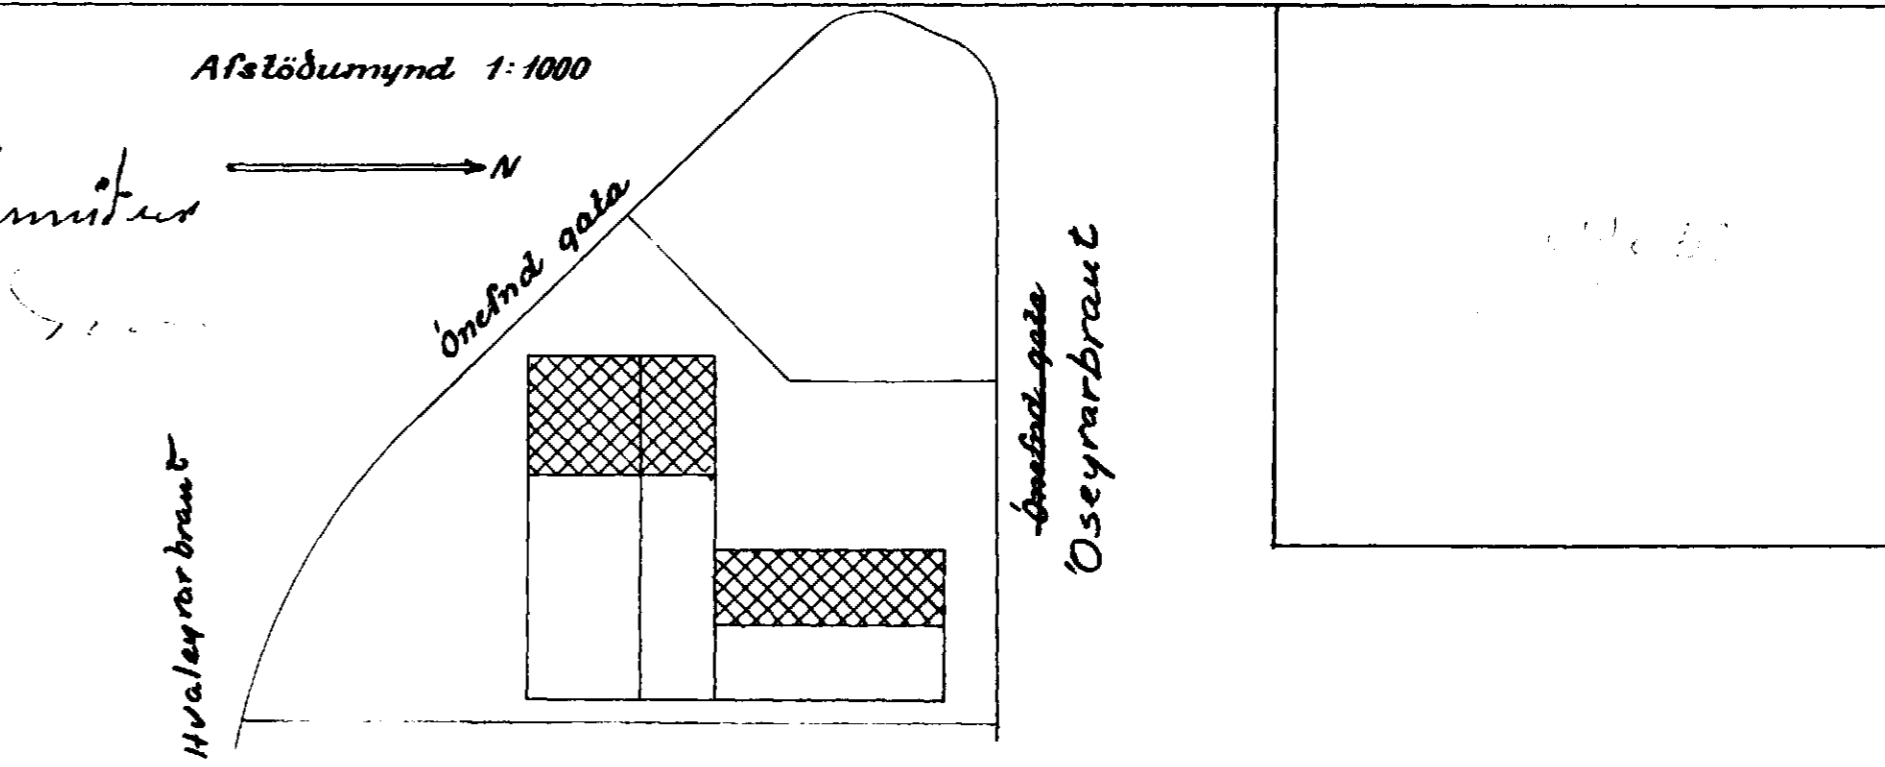


Nordur

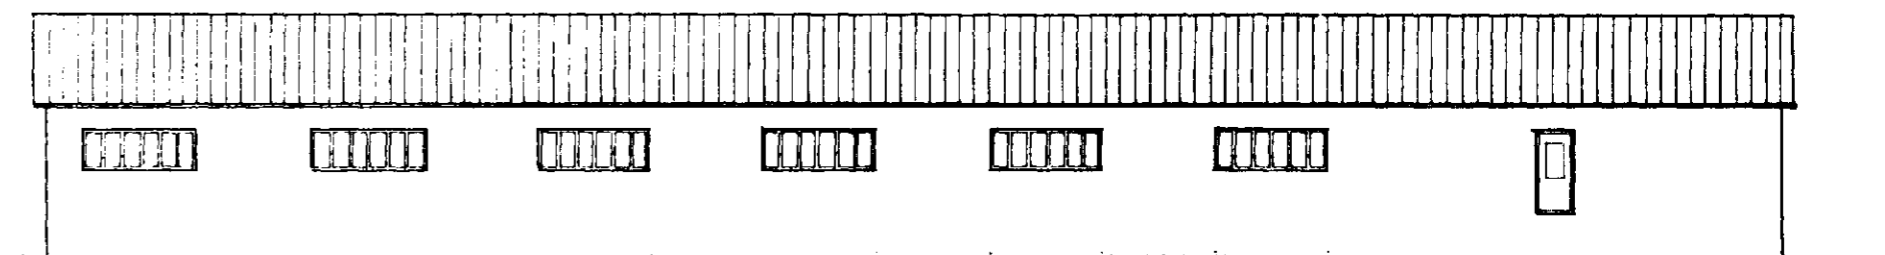


Sudur

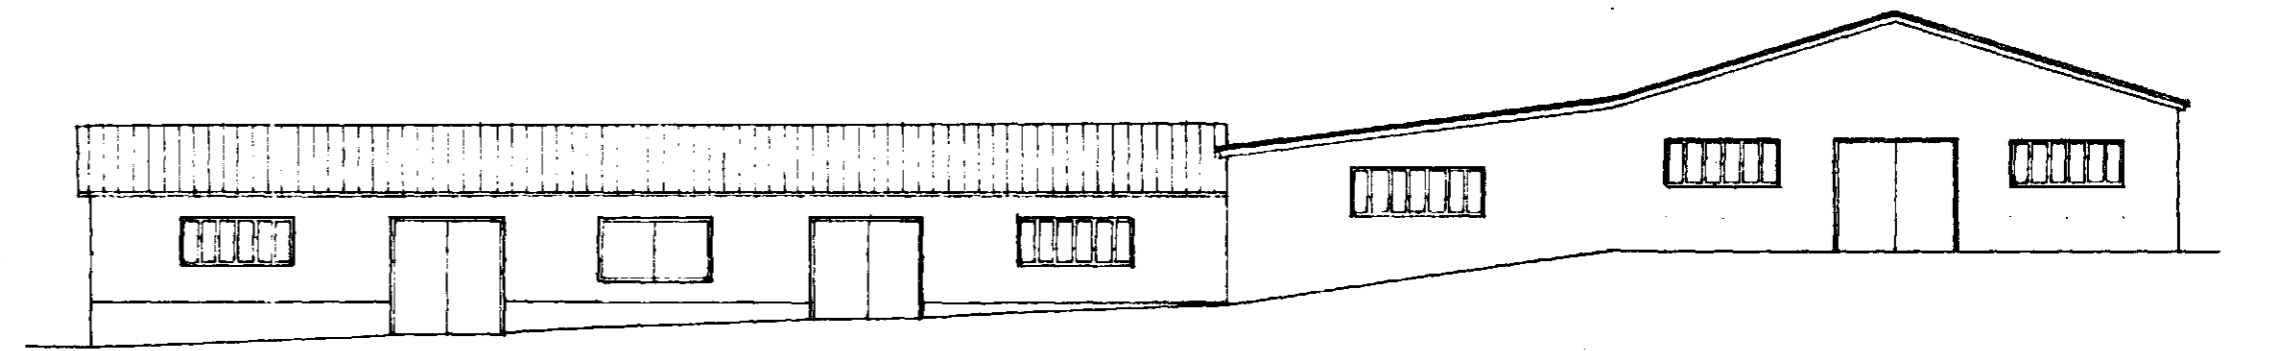

Vestur

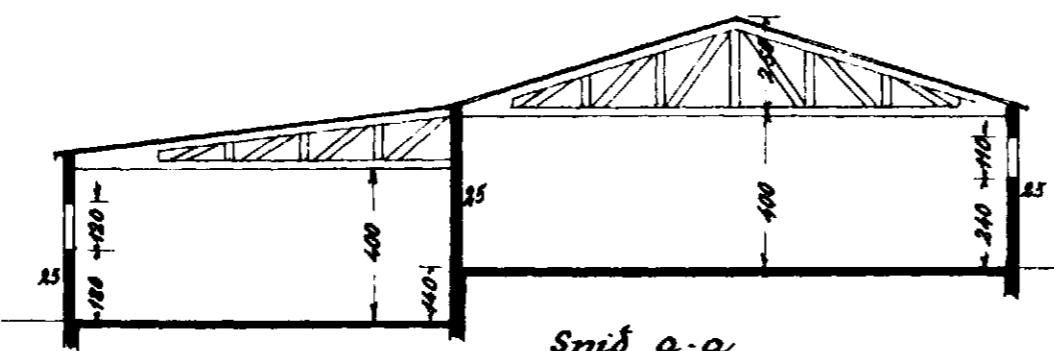

Snid a-a

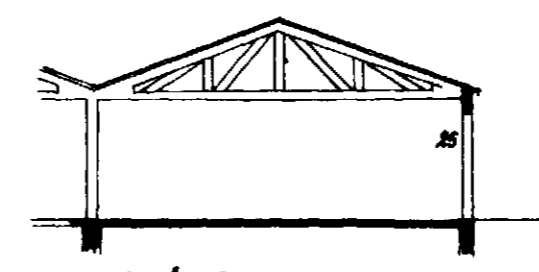

Snid b-b

Hafnarfirði í ág. '59

Þig. J. Ólafsson