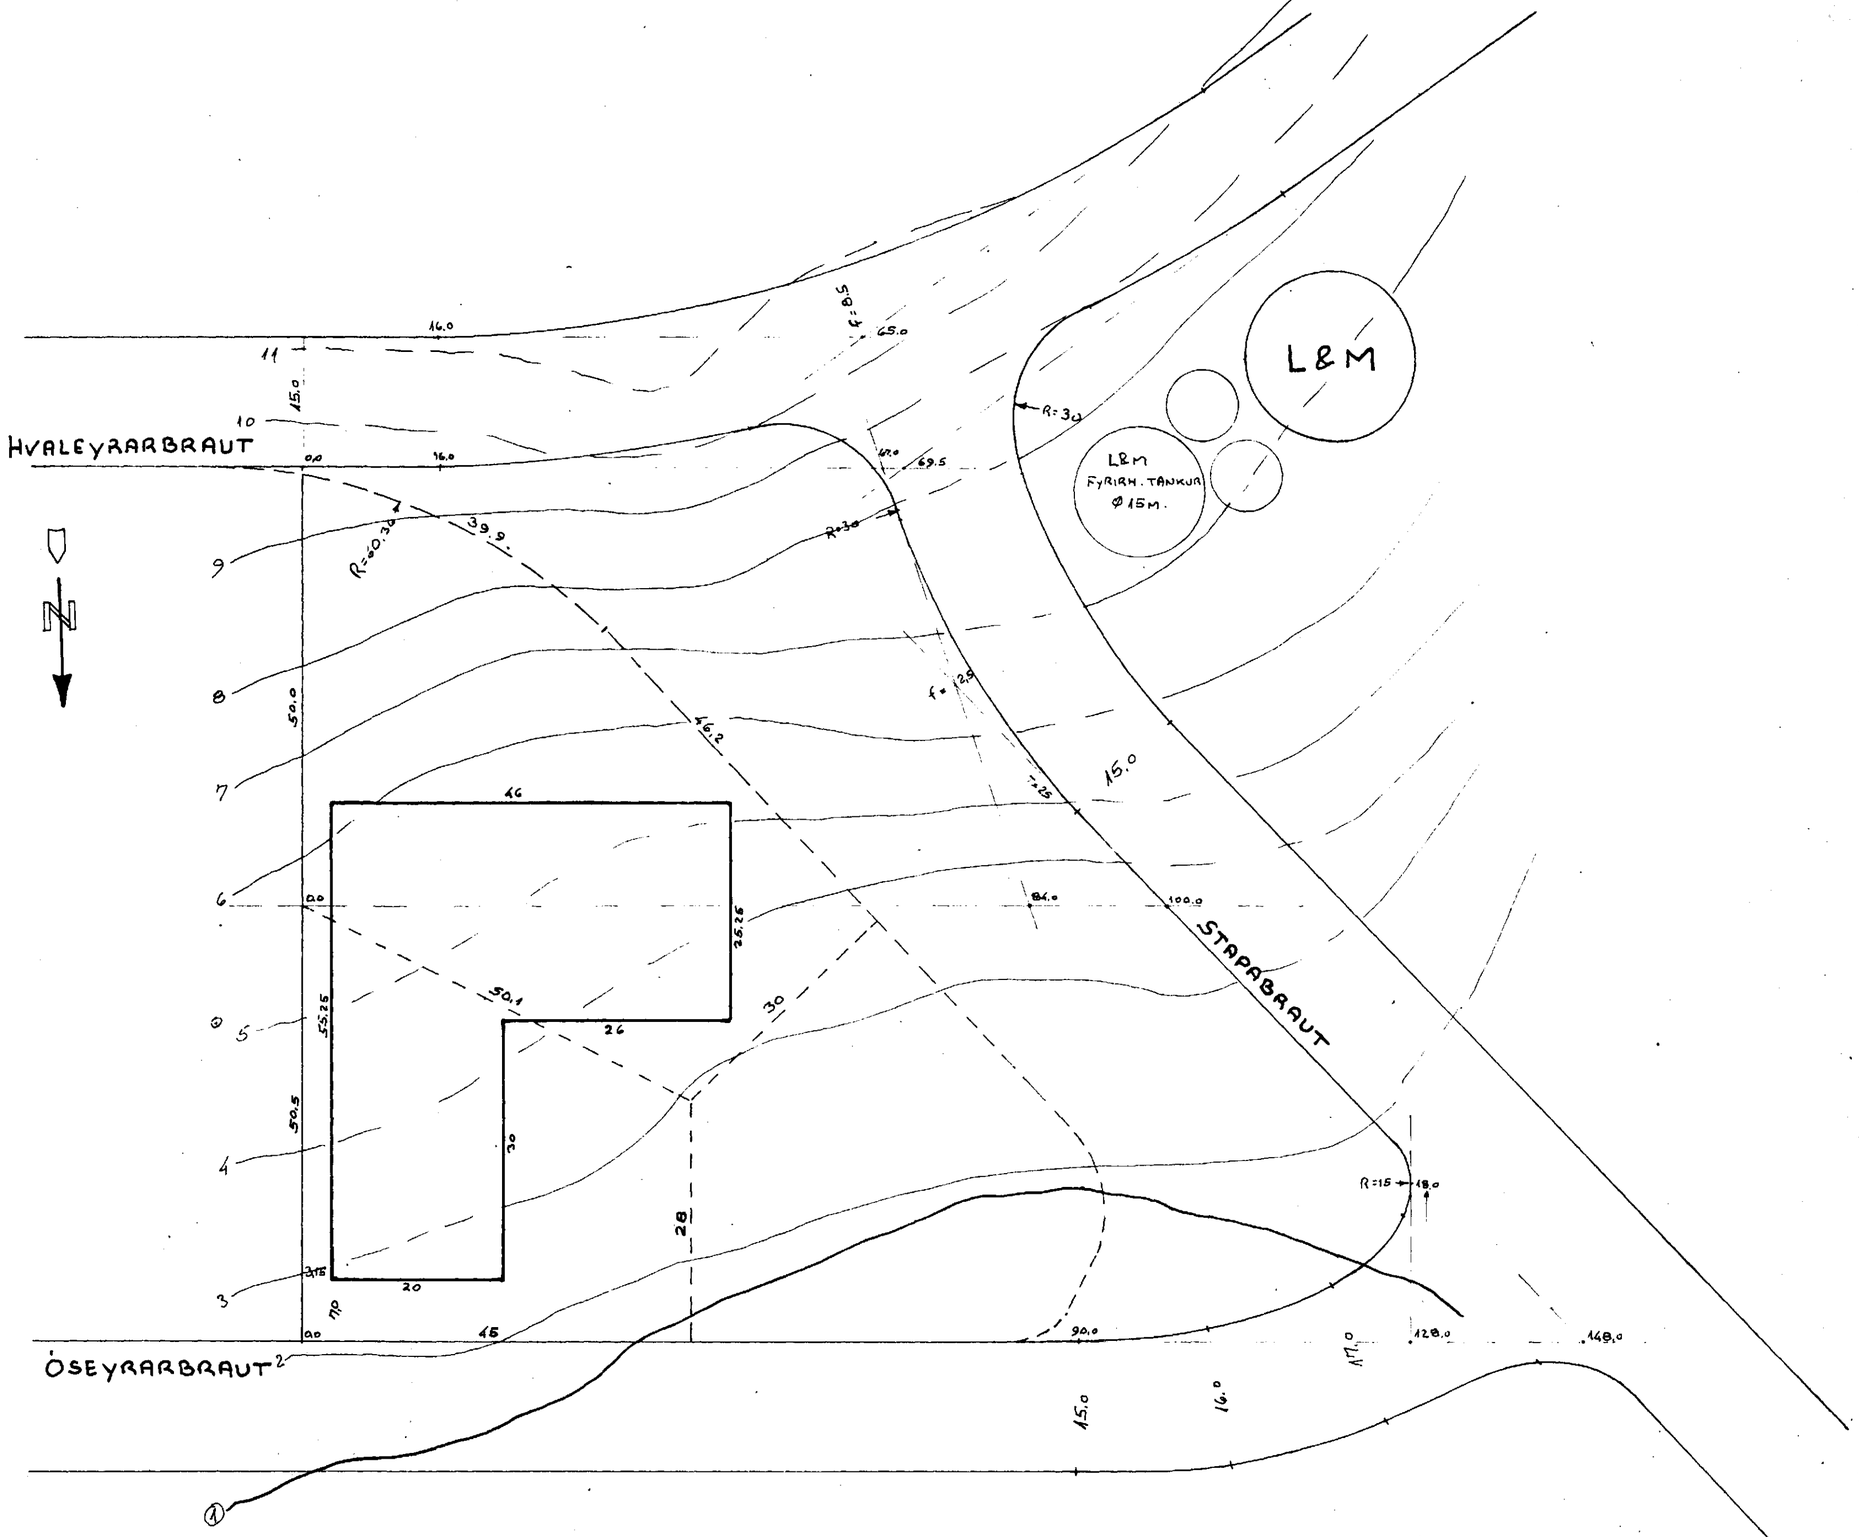

DAGS.	ÁRSETNING	KJÖRN
TEIKNAÐ	JÓN BERGSSON	VERKSÞ.
		MÆLIKV.
	FISKVERKUNARSTÖÐ Á ÓSEYRI	
	AFSTÖÐUMYND	
	HÆÐARLÍNUR EFTIR SKIPULUPPD.	
	MKV. 1: 500	DAGS. ÁG '61