



Fiskverkunarstöð Jóns Kr. Gunnarssonar
við ónefnda götu, Óseyri

1. blað


1:100

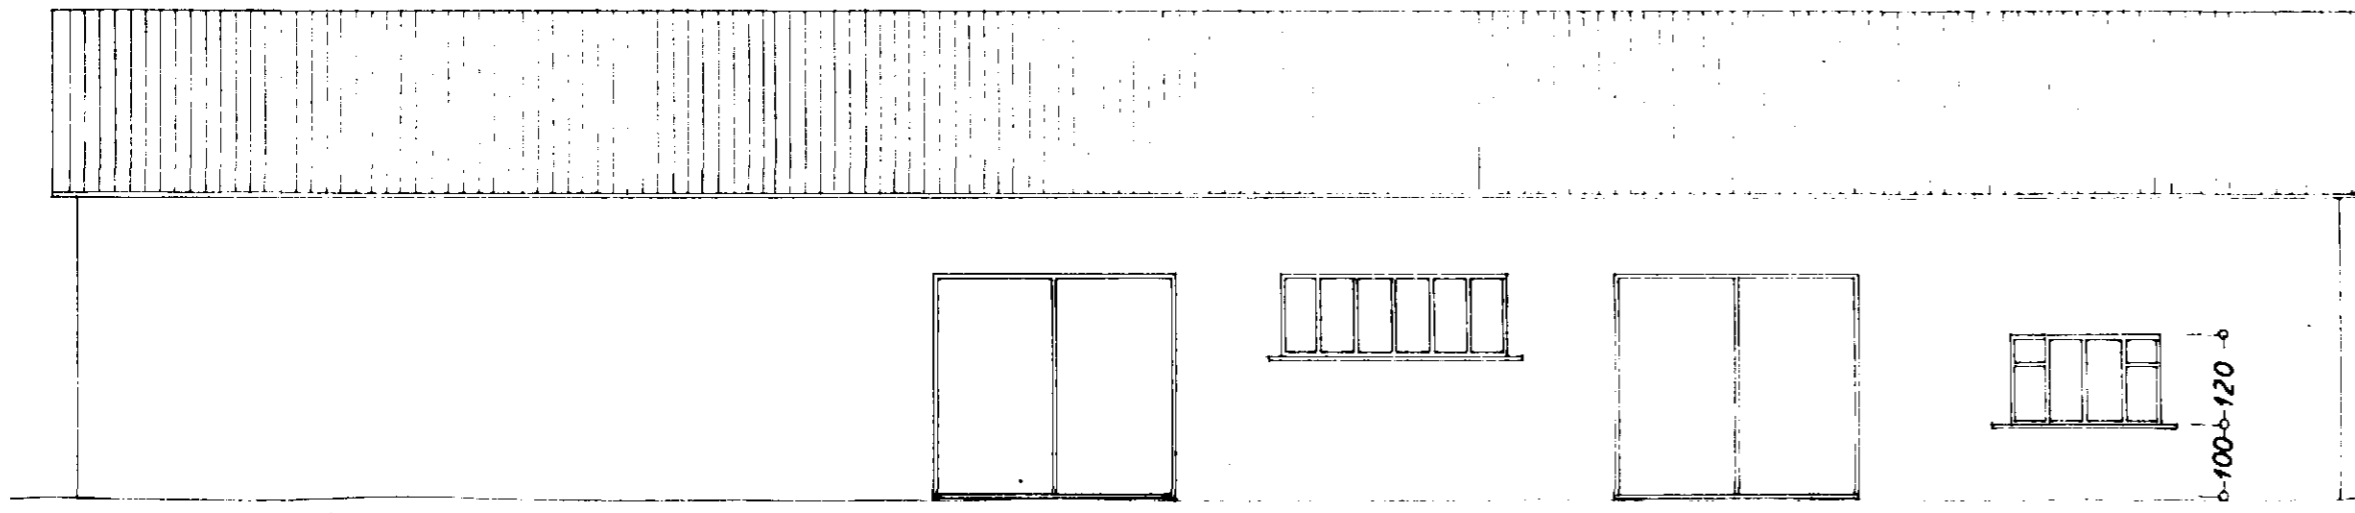


NORDUR

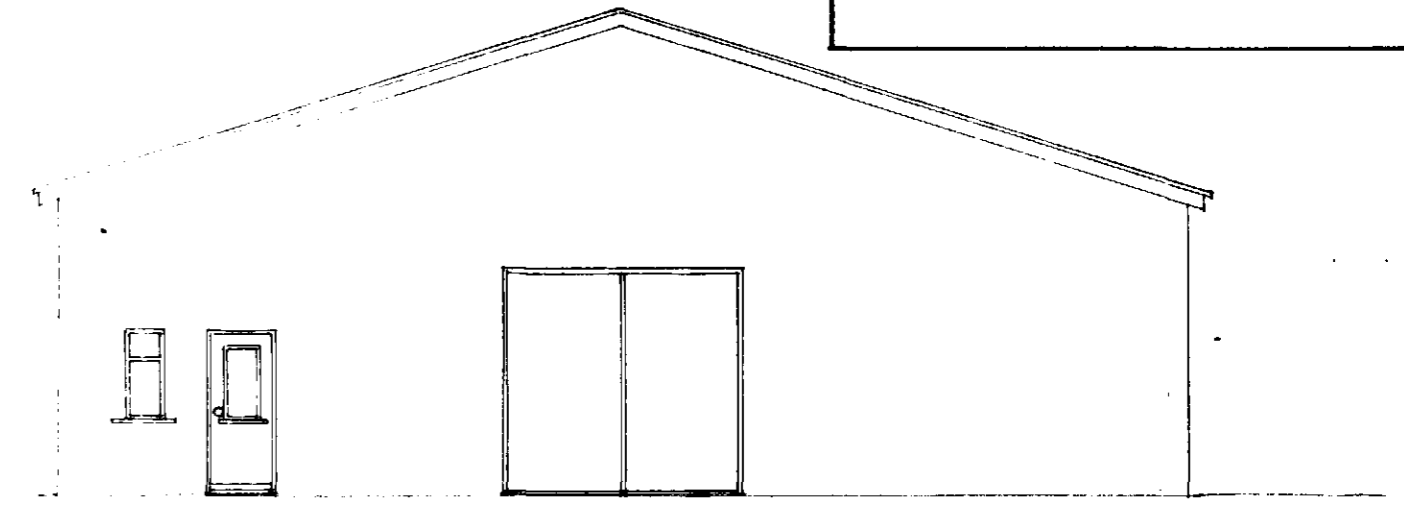


VESTUR

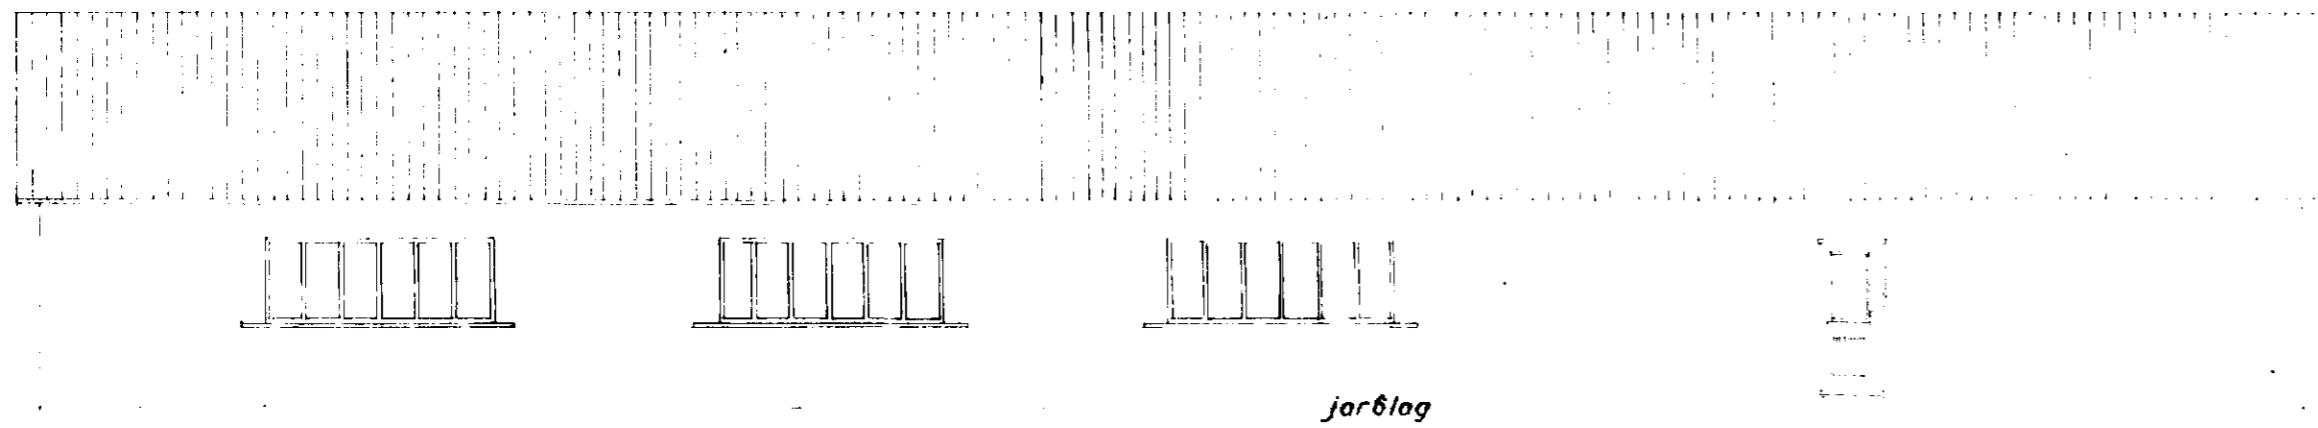


SUDUR

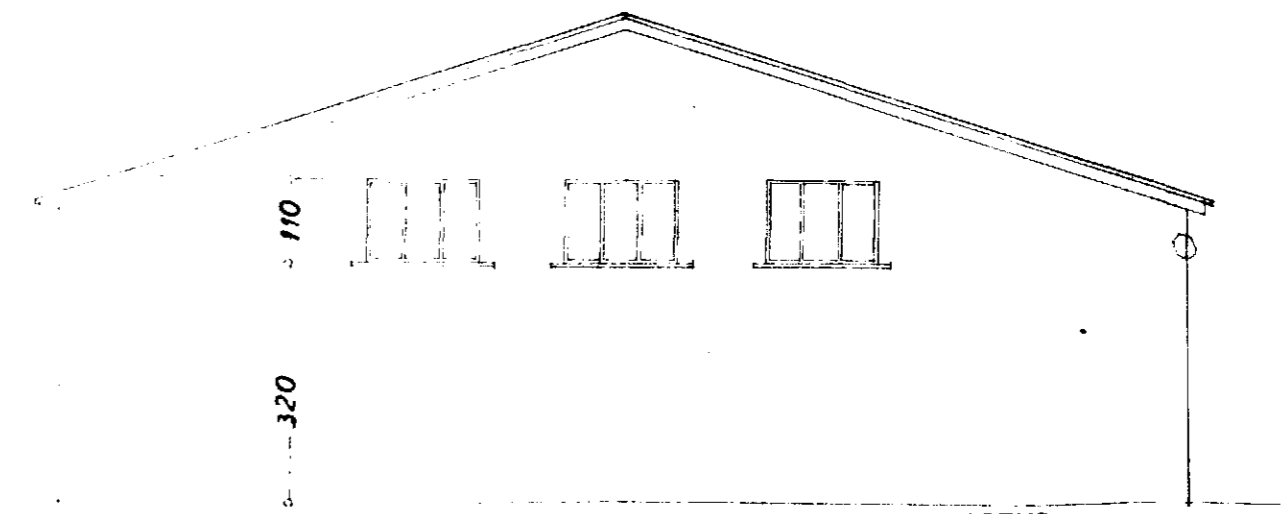


AUSTUR

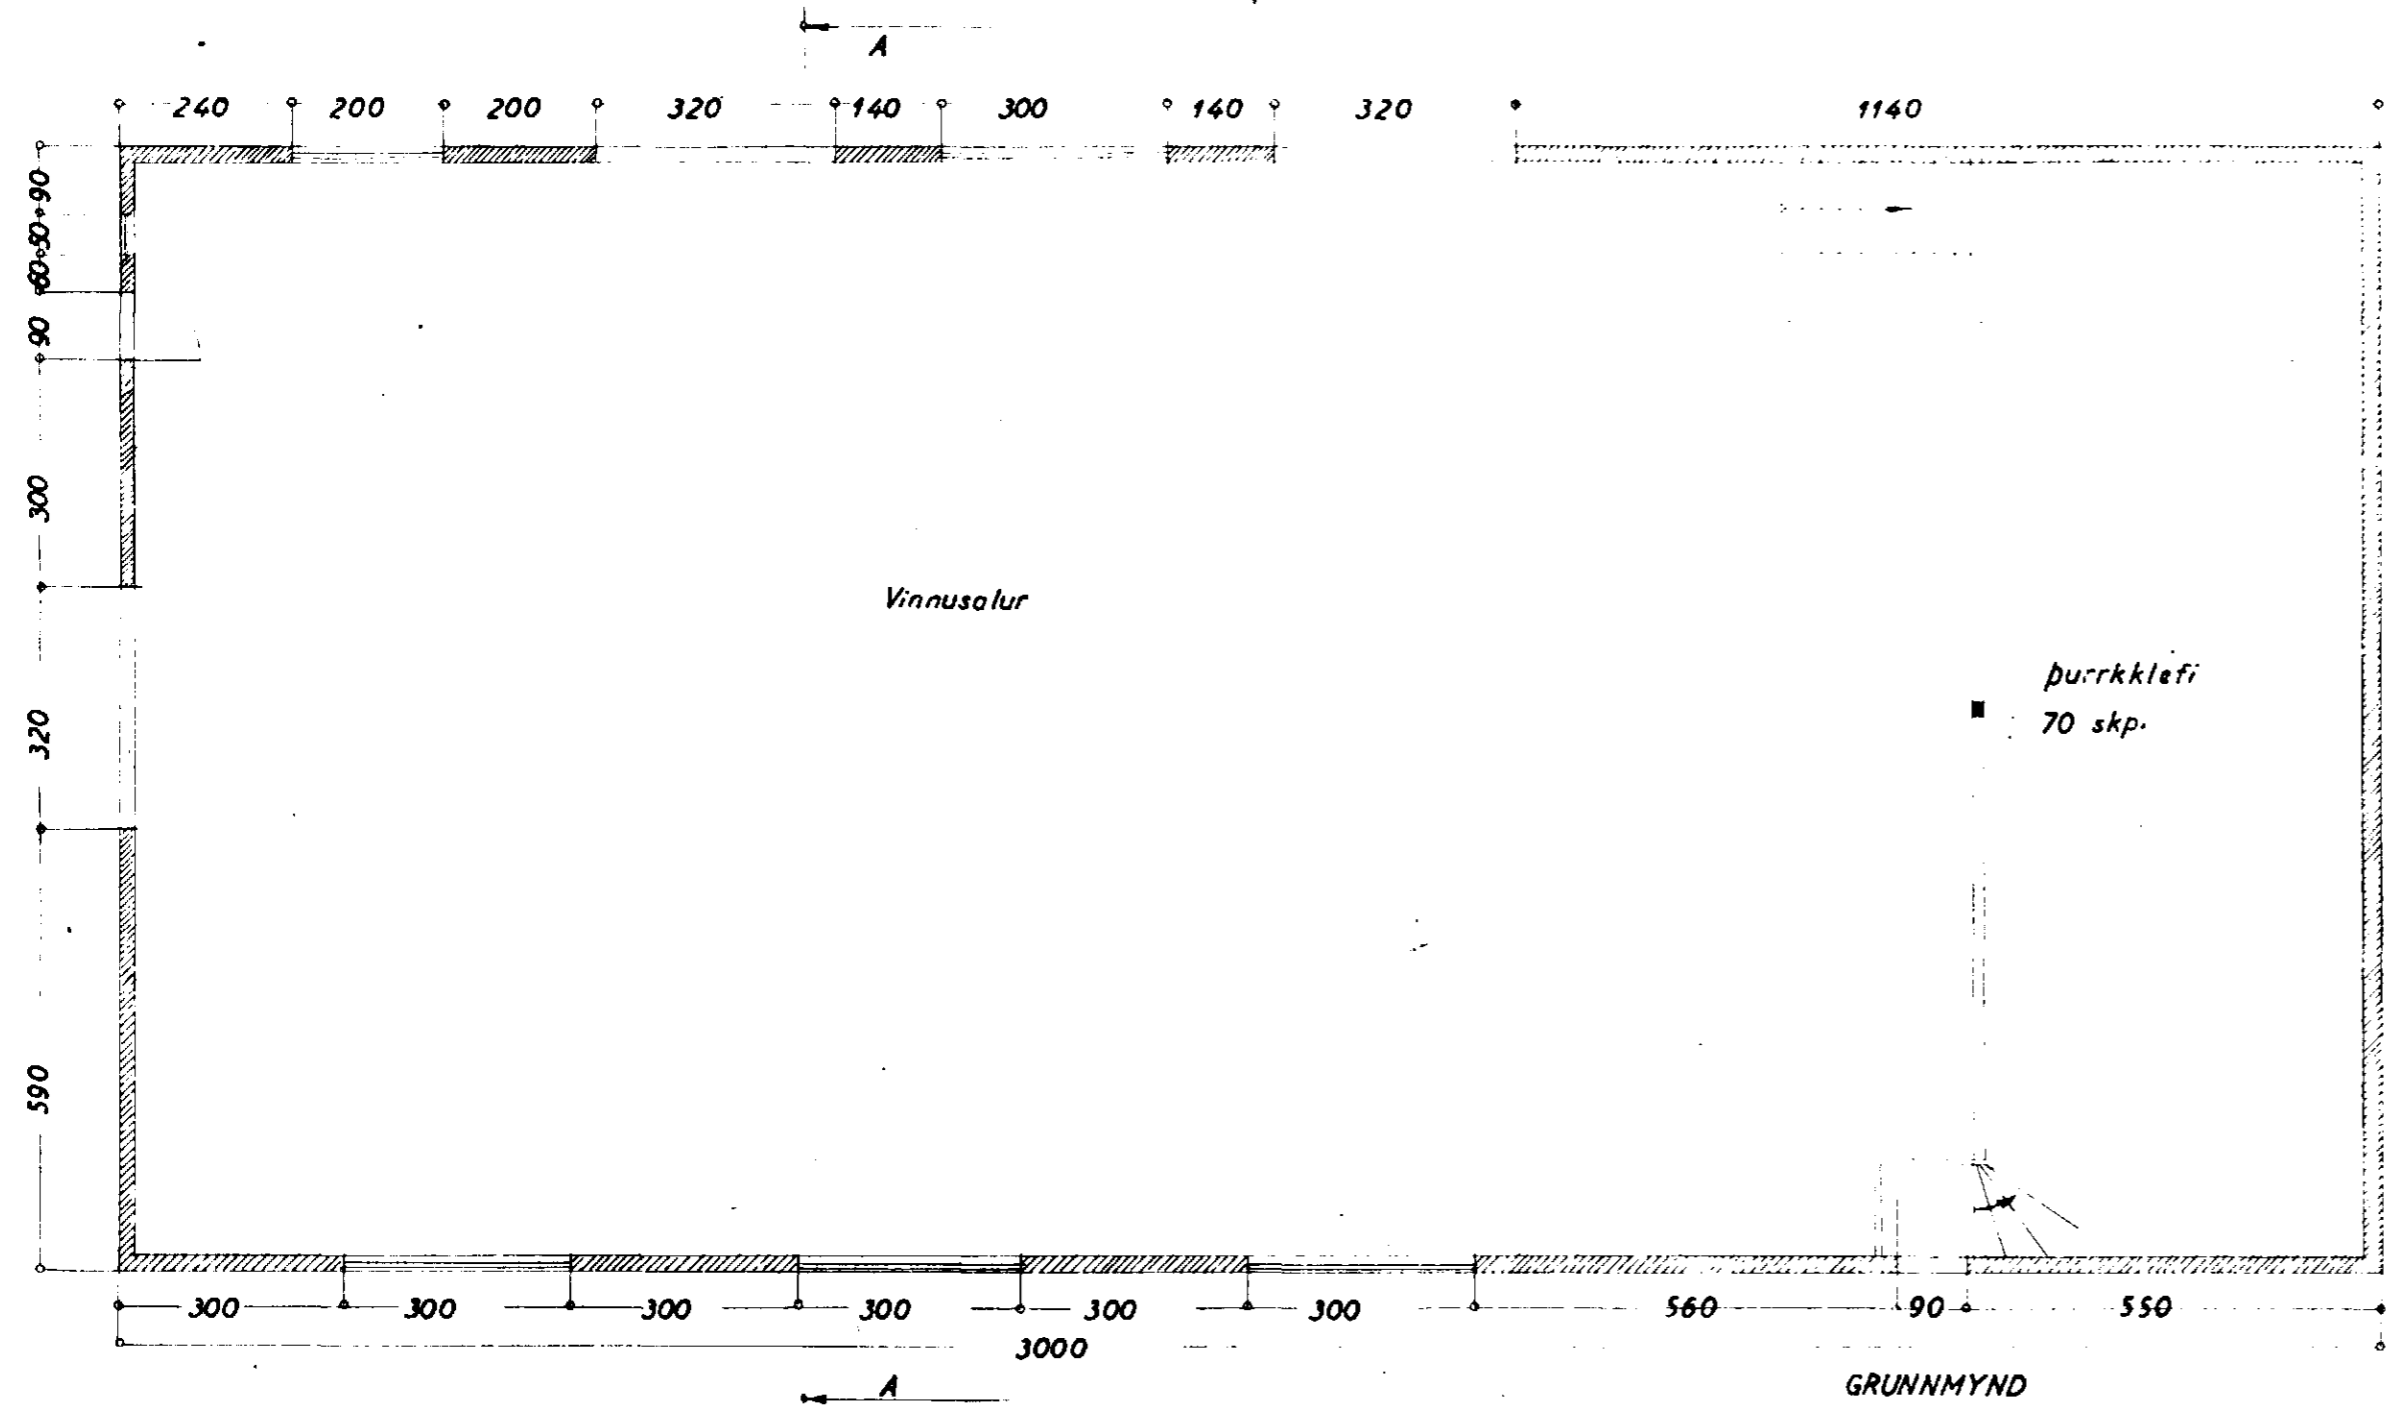

GRUNNMYND

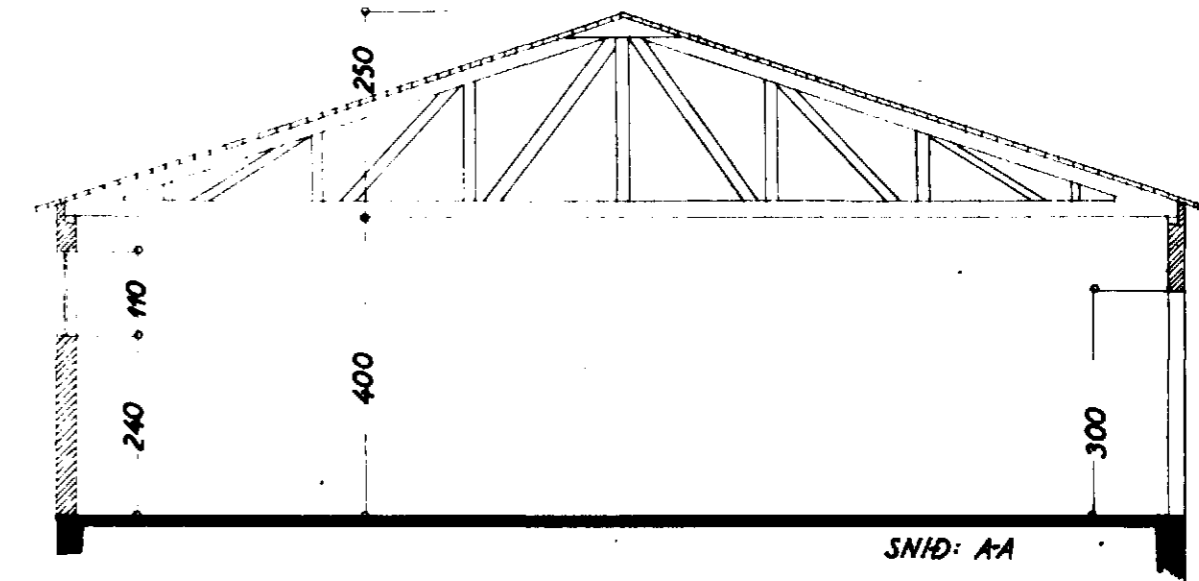

SNID: AA

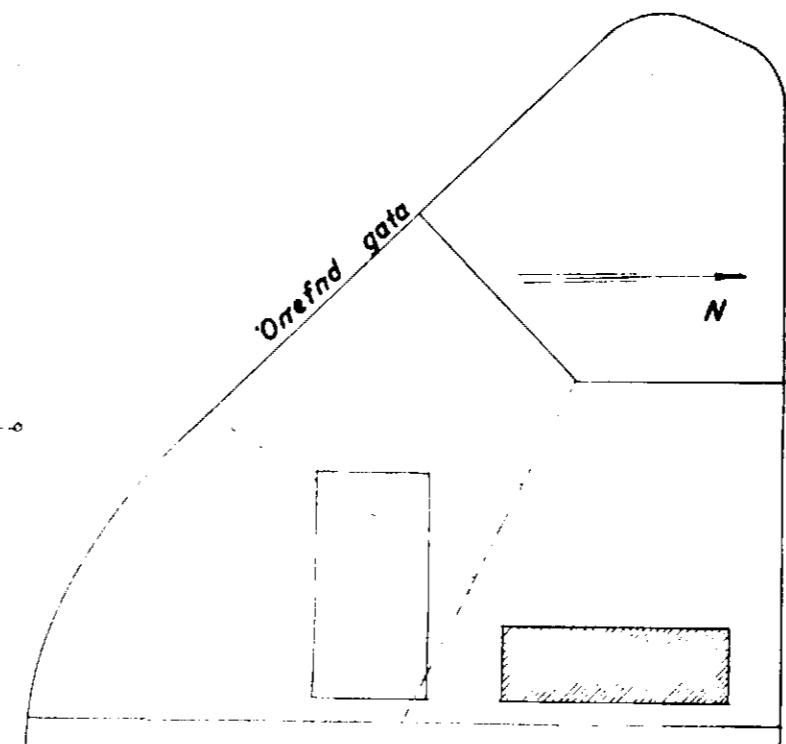

AFSTÖÐUMYND
1:1000

sk 17/7 '56

Átakmaslítið í júlí 1956
F. Sigurdsson