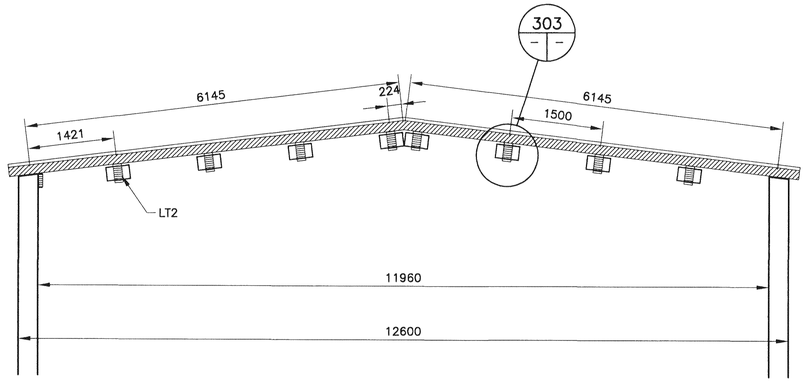

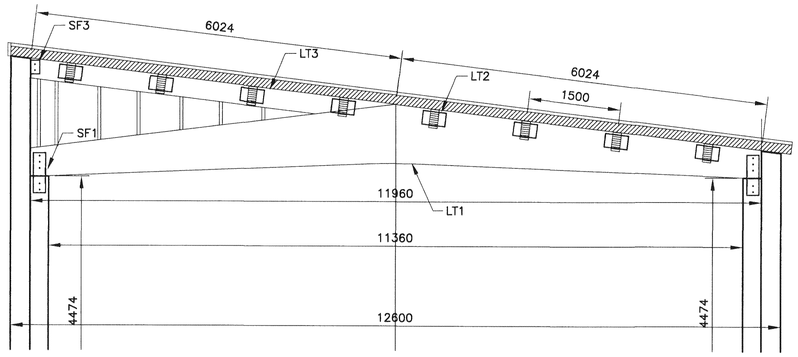

301 SNIÐ 121 301 MKV. 1

302 SNIÐ 121 301 MKV. 1

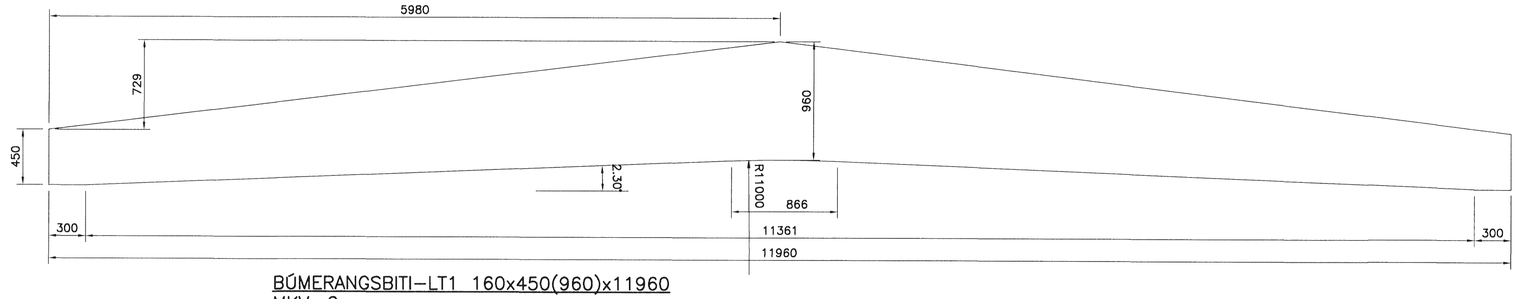

BÚMERANGSBITI–LT1 160x450(960)x11960
MKV. 2

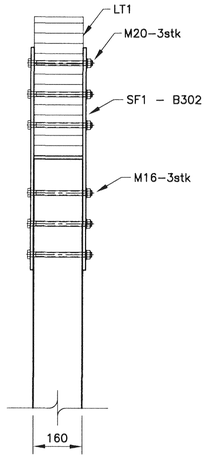

304 SNIÐ 121 301 MKV. 2

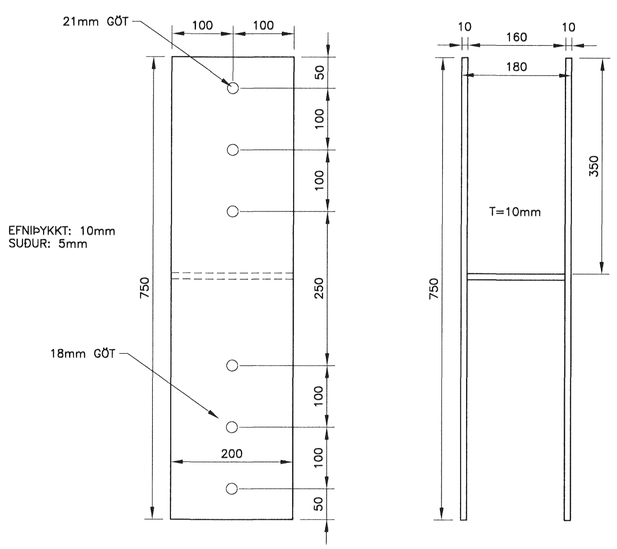

STÁLFESTING SF1

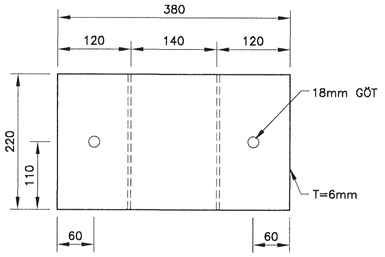

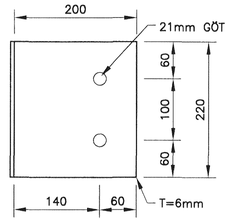

STÁLFESTING SF2

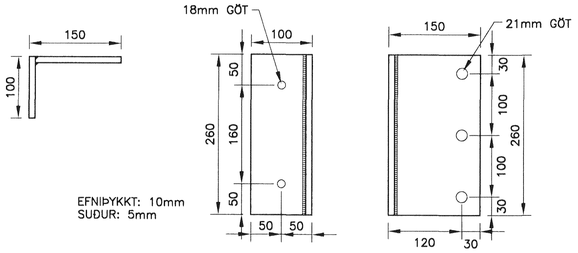

EFNIÞYKKT: 10mm
SUÐUR: 5mm

STÁLFESTING SF3

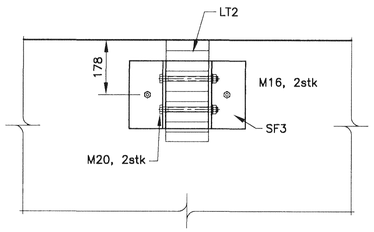

303 SNIÐ 121 301 MKV. 2

SKÝRINGAR

1– LT1–LÍMTRÉSBITI – BÚMERANGSBITI

2– LT2–LÍMTRÉSÁS – BITI 140X320

3– LT3–LÍMTRÉSBITI – BITI 140X320

4– ALMENNAR SKÝRINGAR, B001–B007

5– LT3 ER FESTUR MEÐ SF3 VIÐ ÓTVEGG MEÐ MÚRBOLTUM M16 OG STÁLBOLTUM M20 VIÐ LÍMTRÉ. FEST MEÐ GATAPLÖTU 300x500 2stk VIÐ LÍMTRÉ LT1 OG NEGLT 8+8 STK K40/40 AMK. STOÐIR FESTAR MEÐ VINKLUM BMF90 OG NEGLT 4+4 STK K40/40 BÆÐI UPPI OG NIÐRI.

MKV. 1
0 1000 2000 3000 4000 5000
1:50 (Í A1) mm

MKV:2
0 500 1000 1500 2000 2500
1:25 (Í A1) mm

MKV. 3
0 200 400 600 800 1000
1:10 (Í A1) mm

MKV. 4
0 100 200 300 400 500
1:5 (Í A1) mm

Samþykkt þann
16 FEB 2011
Byggingafulltrúinn í Hafnarfirði
F.h. Hrólfur S. Gunnlaugsson

ÚTGÁFUFERILL

NR:	DAGS:	SKÝRINGAR:	HÁ:	YF:	SÞ:
B1	1.2.2011	FRUMÚTGÁFA	GÓU	LÁ	

DAGS. UNDIRSKRIFTAR: 5.2.2011 | NAFN OG KT. SAMRÆMINGARHÖNNUÐAR: BJARNI VÉSTEINSSON 250945-4429

UNDIRSKRIFT SAMRÆMINGARHÖNNUÐAR:

MANNVIT
VERKFRÆÐISTOFA
GRENSÁSVEGI 1, 108 REYKJAVÍK, SÍMI: 422 3000, FAX: 422 3001
VEFFANG: www.mannvit.is NETFANG: mannvit@mannvit.is

HEITI VERKS:

ÓSEYRARBRAUT 16
STÖÐVARHÚS - HAFNARFIRÐI

HEITI TEIKNINGAR:
BURÐARVIRKI
ÞAKVIRKI
SNIÐ, SÉRMYNDIR

TEIKNAÐ:	BLAÐ NR:	N. BL. NR.	TÖLVUSKRÁ:	VNR:
GÓU			B301-302.dwg	3.151.245
HANNAÐ: GÓU	YFIRFARIÐ:		MKV:	NR. TEIKNINGAR:
DAGS. UNDIRSKRIFTAR: 1/2 2011	NAFN OG KT. HÖNNUÐAR: MANNVIT 430572-0169			B301
UNDIRSKRIFT HÖNNUÐAR: LÁRUS ÁRSÆLSSON 1008625119				ÚTGÁFA: B1

© ÖLL RÉTT OG AFNOTA TEIKNINGAR, AÐ HLUTA EÐA HELD, ER HÁÐ SKRIFLEGU LEYFI HÖFUNDA.

01 ÚTGÁFA RAMMA