Samþykkt þann
24 JAN 2011
Byggingafulltrúinn í Hafnarfirði
F.h. Hrólfur S. Gunnlaugsson

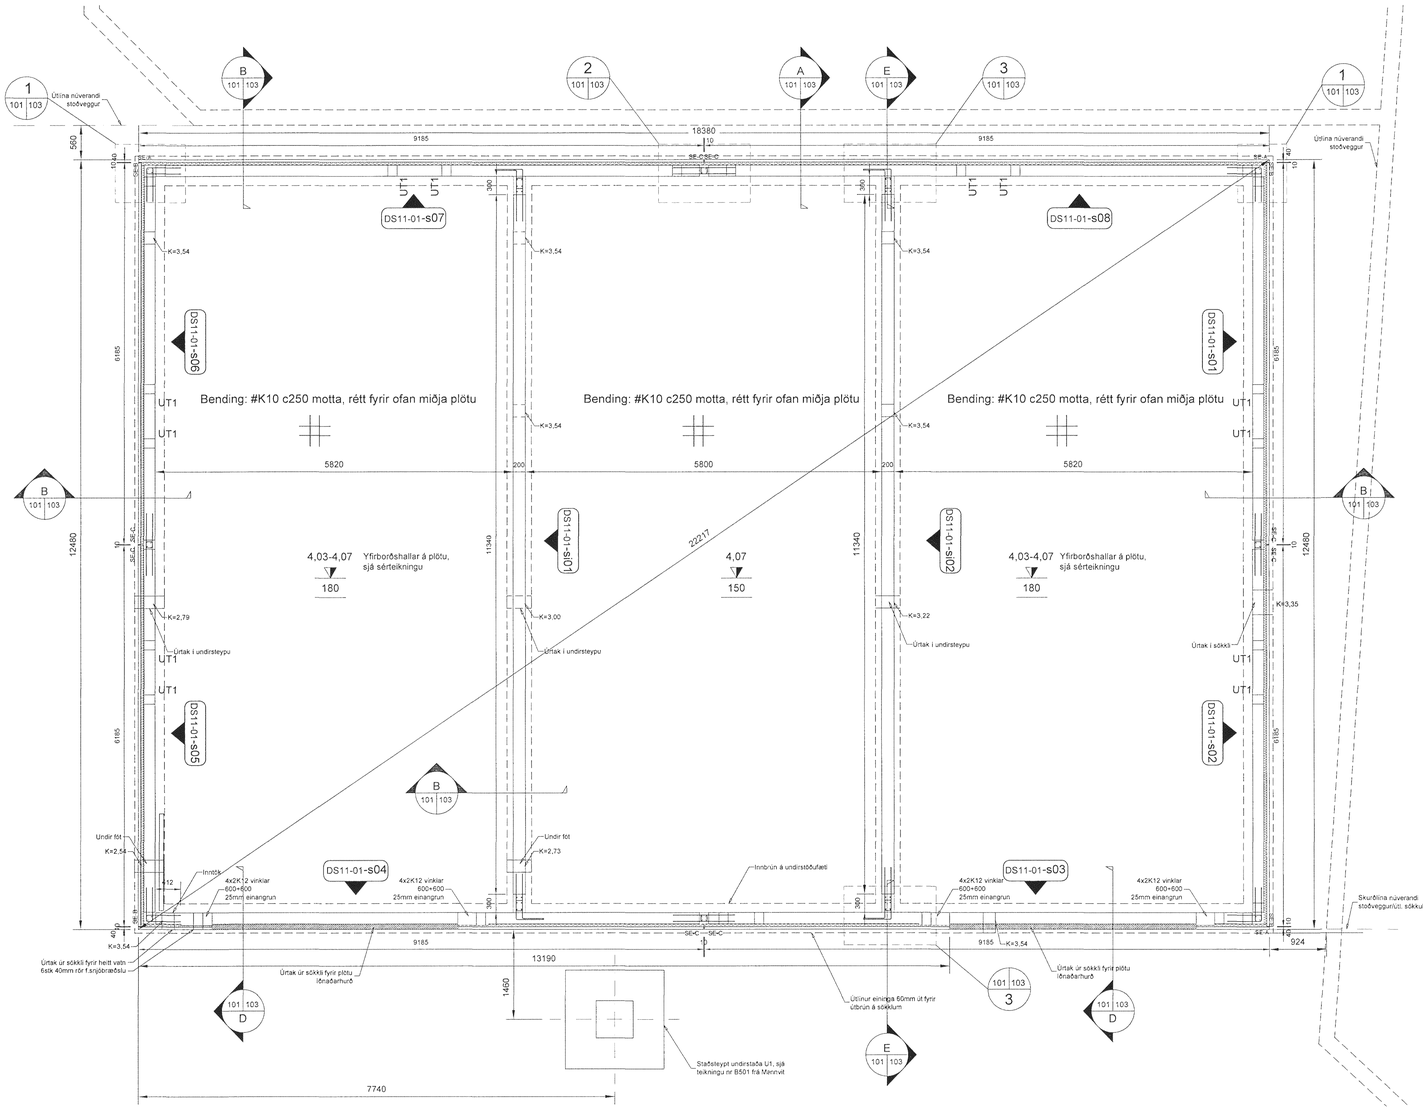

Grunnmynd Sökkla
1:50

Tákn:

Steypa í sniði

Steypuskil

Öll mál eru í mm og hæðarkótar eru í m

Útgáfa	Skýring	Dags.	Hannað
B01	Byggingarteikning	11.01.11	BMH/BH

Dags undirskriftar: 19.1.2011
Nafn og kt. samræmingarhönnuðar: Bjarni Vésteinsson Kt.250945-4429
Undirskrift samræmingarhönnuðar:

BM·VALLÁ
smellinn FORSTEYPT EININGAHÚS
Kt. 450510-0680
~ Bildshöfða 7 ~ 110 Reykjavík ~
Sími:412-5000 ~ Fax:412-5001
Nafn hönnuðar: Bergþór Helgason Kt. 270474-4899 Netfang: beggi@bmvalla.is
Undirskrift og kt. hönnuðar:

Blaðastærð	MKV.	Teiknað	Dags.	Yfirfarið
A1	1:50	BMH	11.01.11	

Verk: Óseyrarbraut 16, Hafnarfjörður
Stöðvarhús
Grunnmynd sökkla

Teikning NR: B11
VNR: DS11-001