


Fr 2011

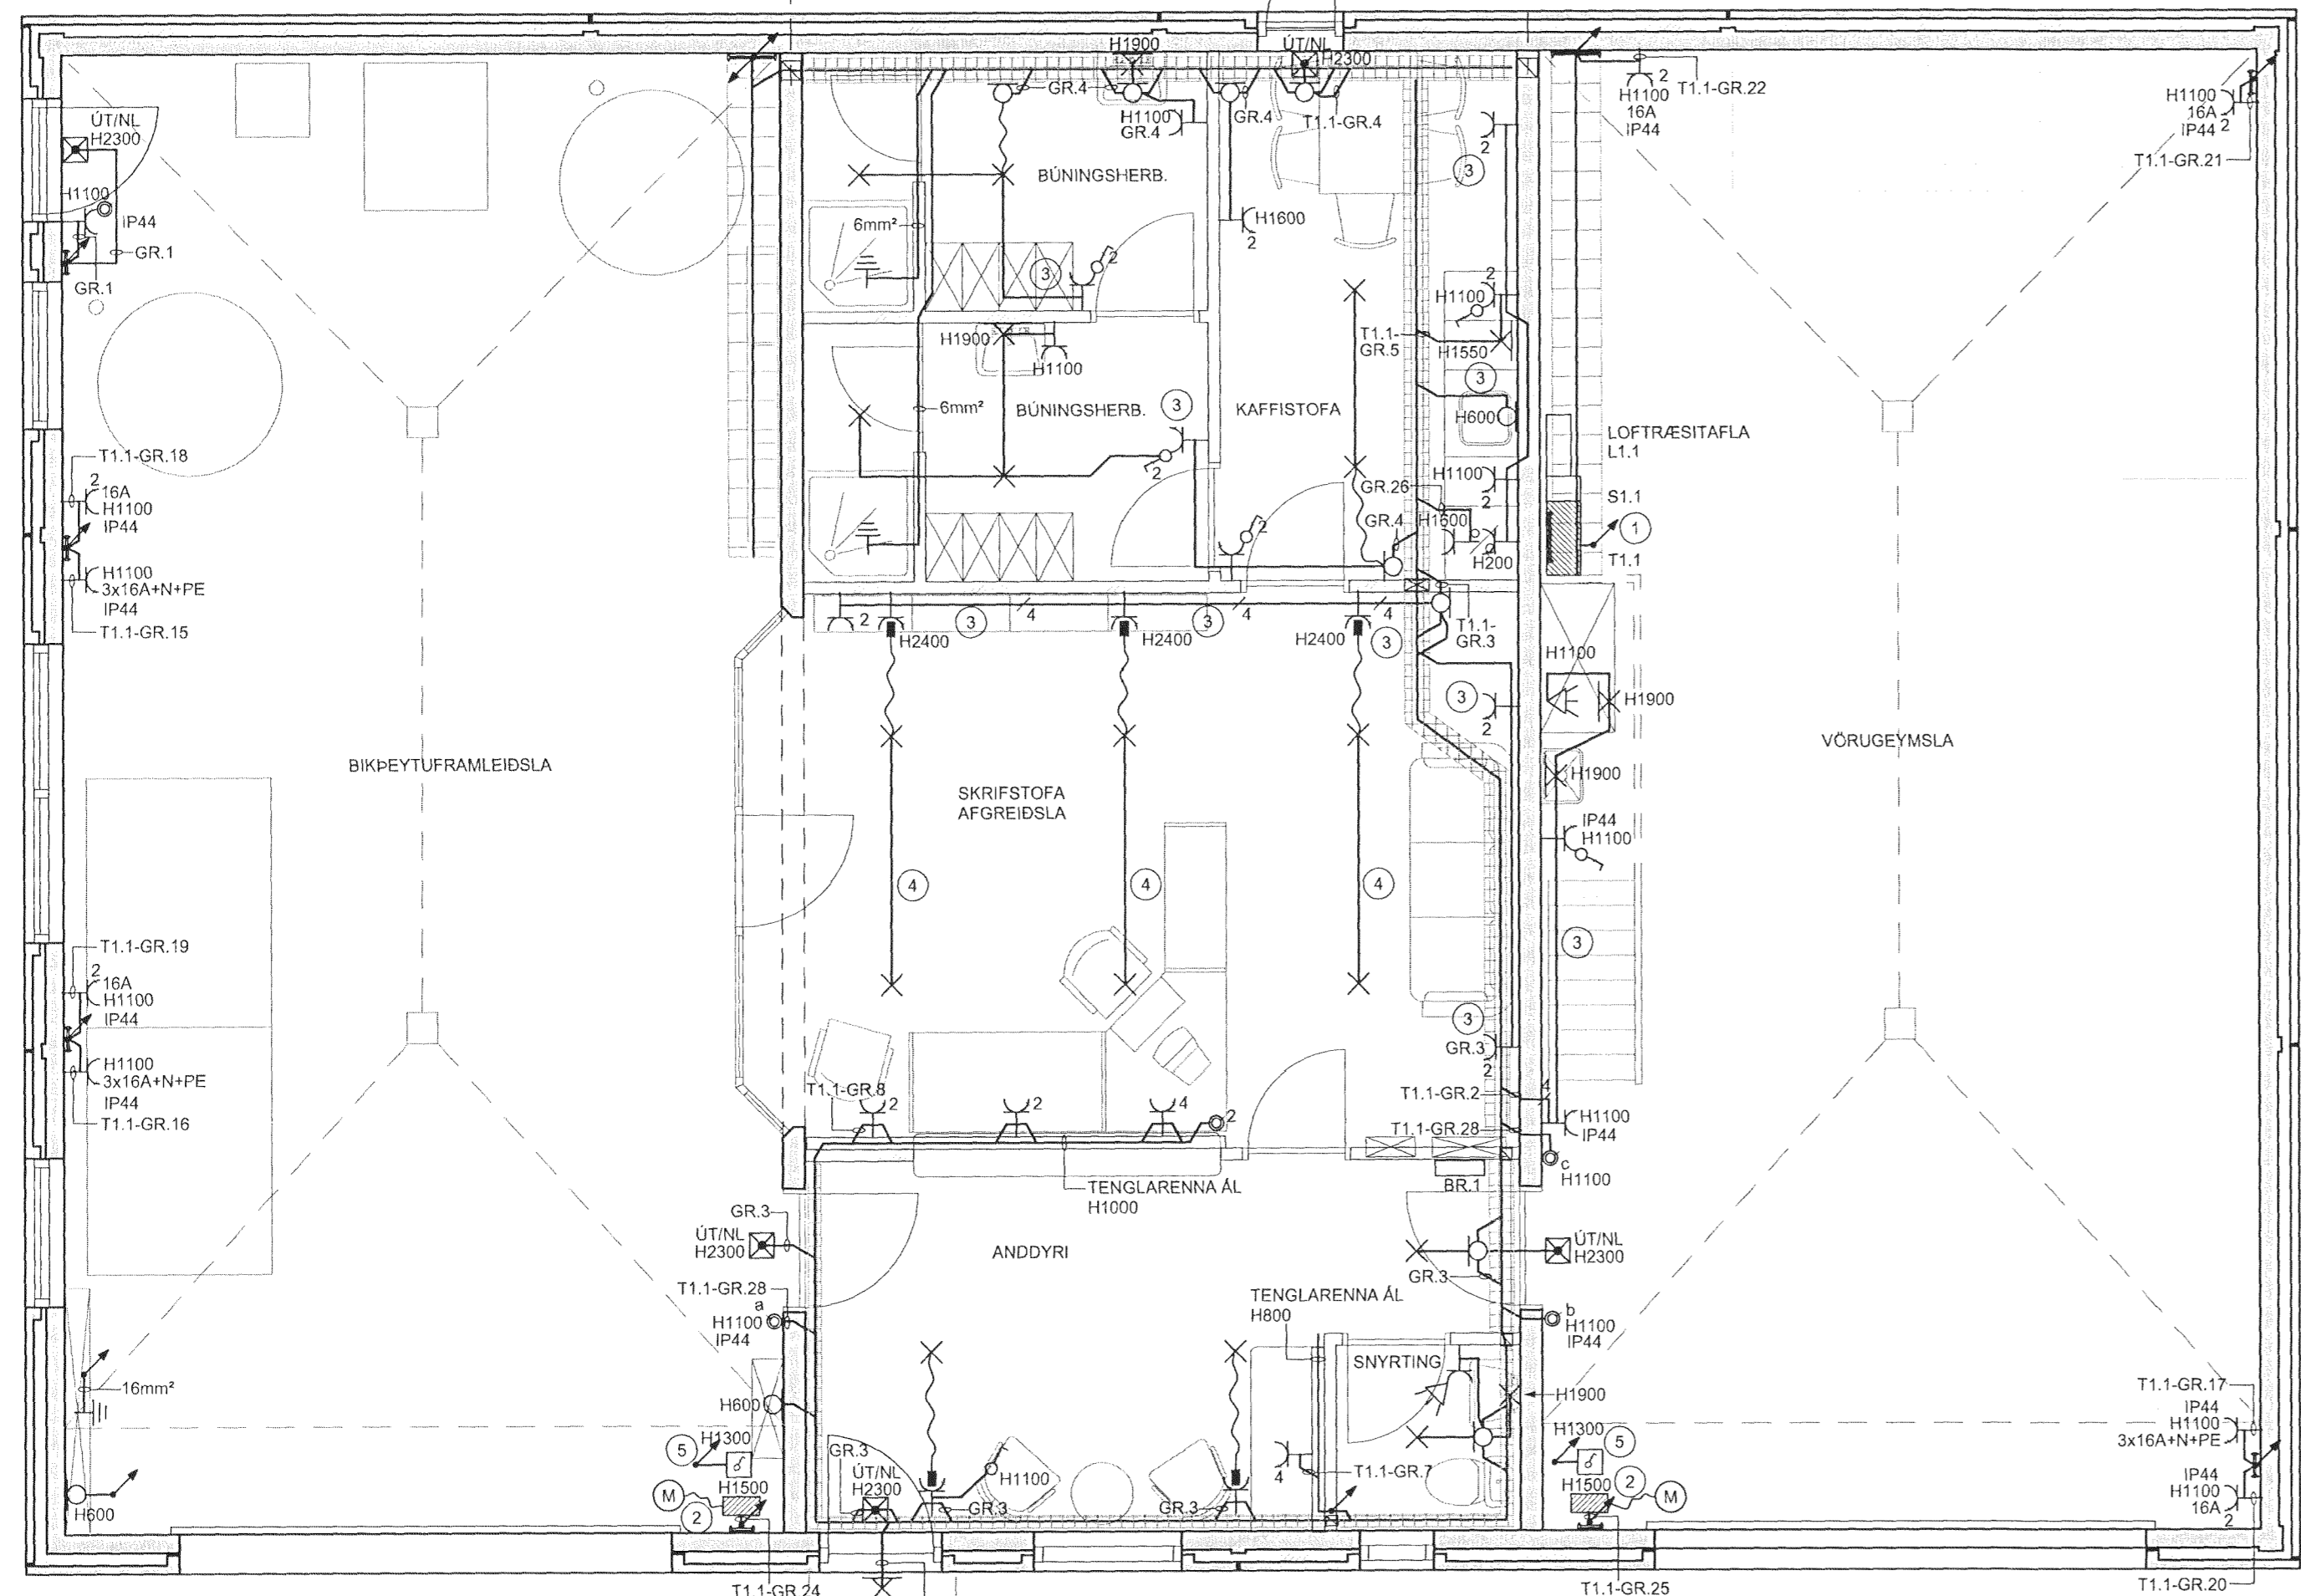

1. HÆÐ, GRUNNMÝND

- SKÝRINGAR:
- 1 LÁG- OG SMÁSPENNUSKÁPUR, STÆRD 800x200x275mm, Á 200mm SÖKKLI.
 - 2 STJÓRNBOX FYRIR HURÐARBÚNAÐ
 - 3 INNFELLDAR LAGNIR Í INNVEGGI.
 - 4 ÚTANLIGGJANDI 20mm GALVANHÚÐAD JÄRNÖR Á MILLI LAMPA.
 - 5 HRADASTYRING F. LOFTRÆSIBLÁSARA, LOGN AD LOFTRÆSITÖFLU L1.1
 - 6 DÖS FYRIR LOFTRÆSIRIST Í ÚTVEGG LEGGIST AD L1.1

| ÚTGÁFUFRILL | | | | | |
|-------------|------------|--------------|-----|-----|-----|
| NR. | DAGS: | SKÝRINGAR: | HA: | YF: | SP: |
| B1 | 01.02.2011 | VERKTEIKNING | JPA | GS | |

DAGS. UNDRSKRIFTAR: HAFN OG KT. SAMRÆMMINGARHÖNNUNAR: 250115-1129
 1/2 2011 Björnir Vindsson



GRENSÁSVEGI 1, 108 REYKJAVÍK, Sími: 422 3000, FAX: 422 3001
 VEFPAÐ: www.mannvit.is NETFAÐ: mannvit@mannvit.is
 KT: 430572-0169

HEITI VERKS:
ÓSEYRARBRAUT 16
 STÖÐVARHÚS
 220 HAFNARFJÖRÐUR

HEITI TEIKNINGAR
 LÁGSPENNULAGNIR
 1. HÆÐ

| | | | |
|----------------|-----------------|-------------|------------------------------|
| DAGS: | HANNAÐ / TEIKN. | YFIRFARÐ: | TEIKNINGANR.: |
| 27.10.08 | JPA PLI | | R06 |
| MKV.: | BL. NR.: | N. BL. NR.: | |
| 1:50 | 05 | 06 | |
| SAMBYKKT / KT: | | | VNR. 3.151.245 ÚTGÁFA: B1 |

