


7/2 2011 *JK*

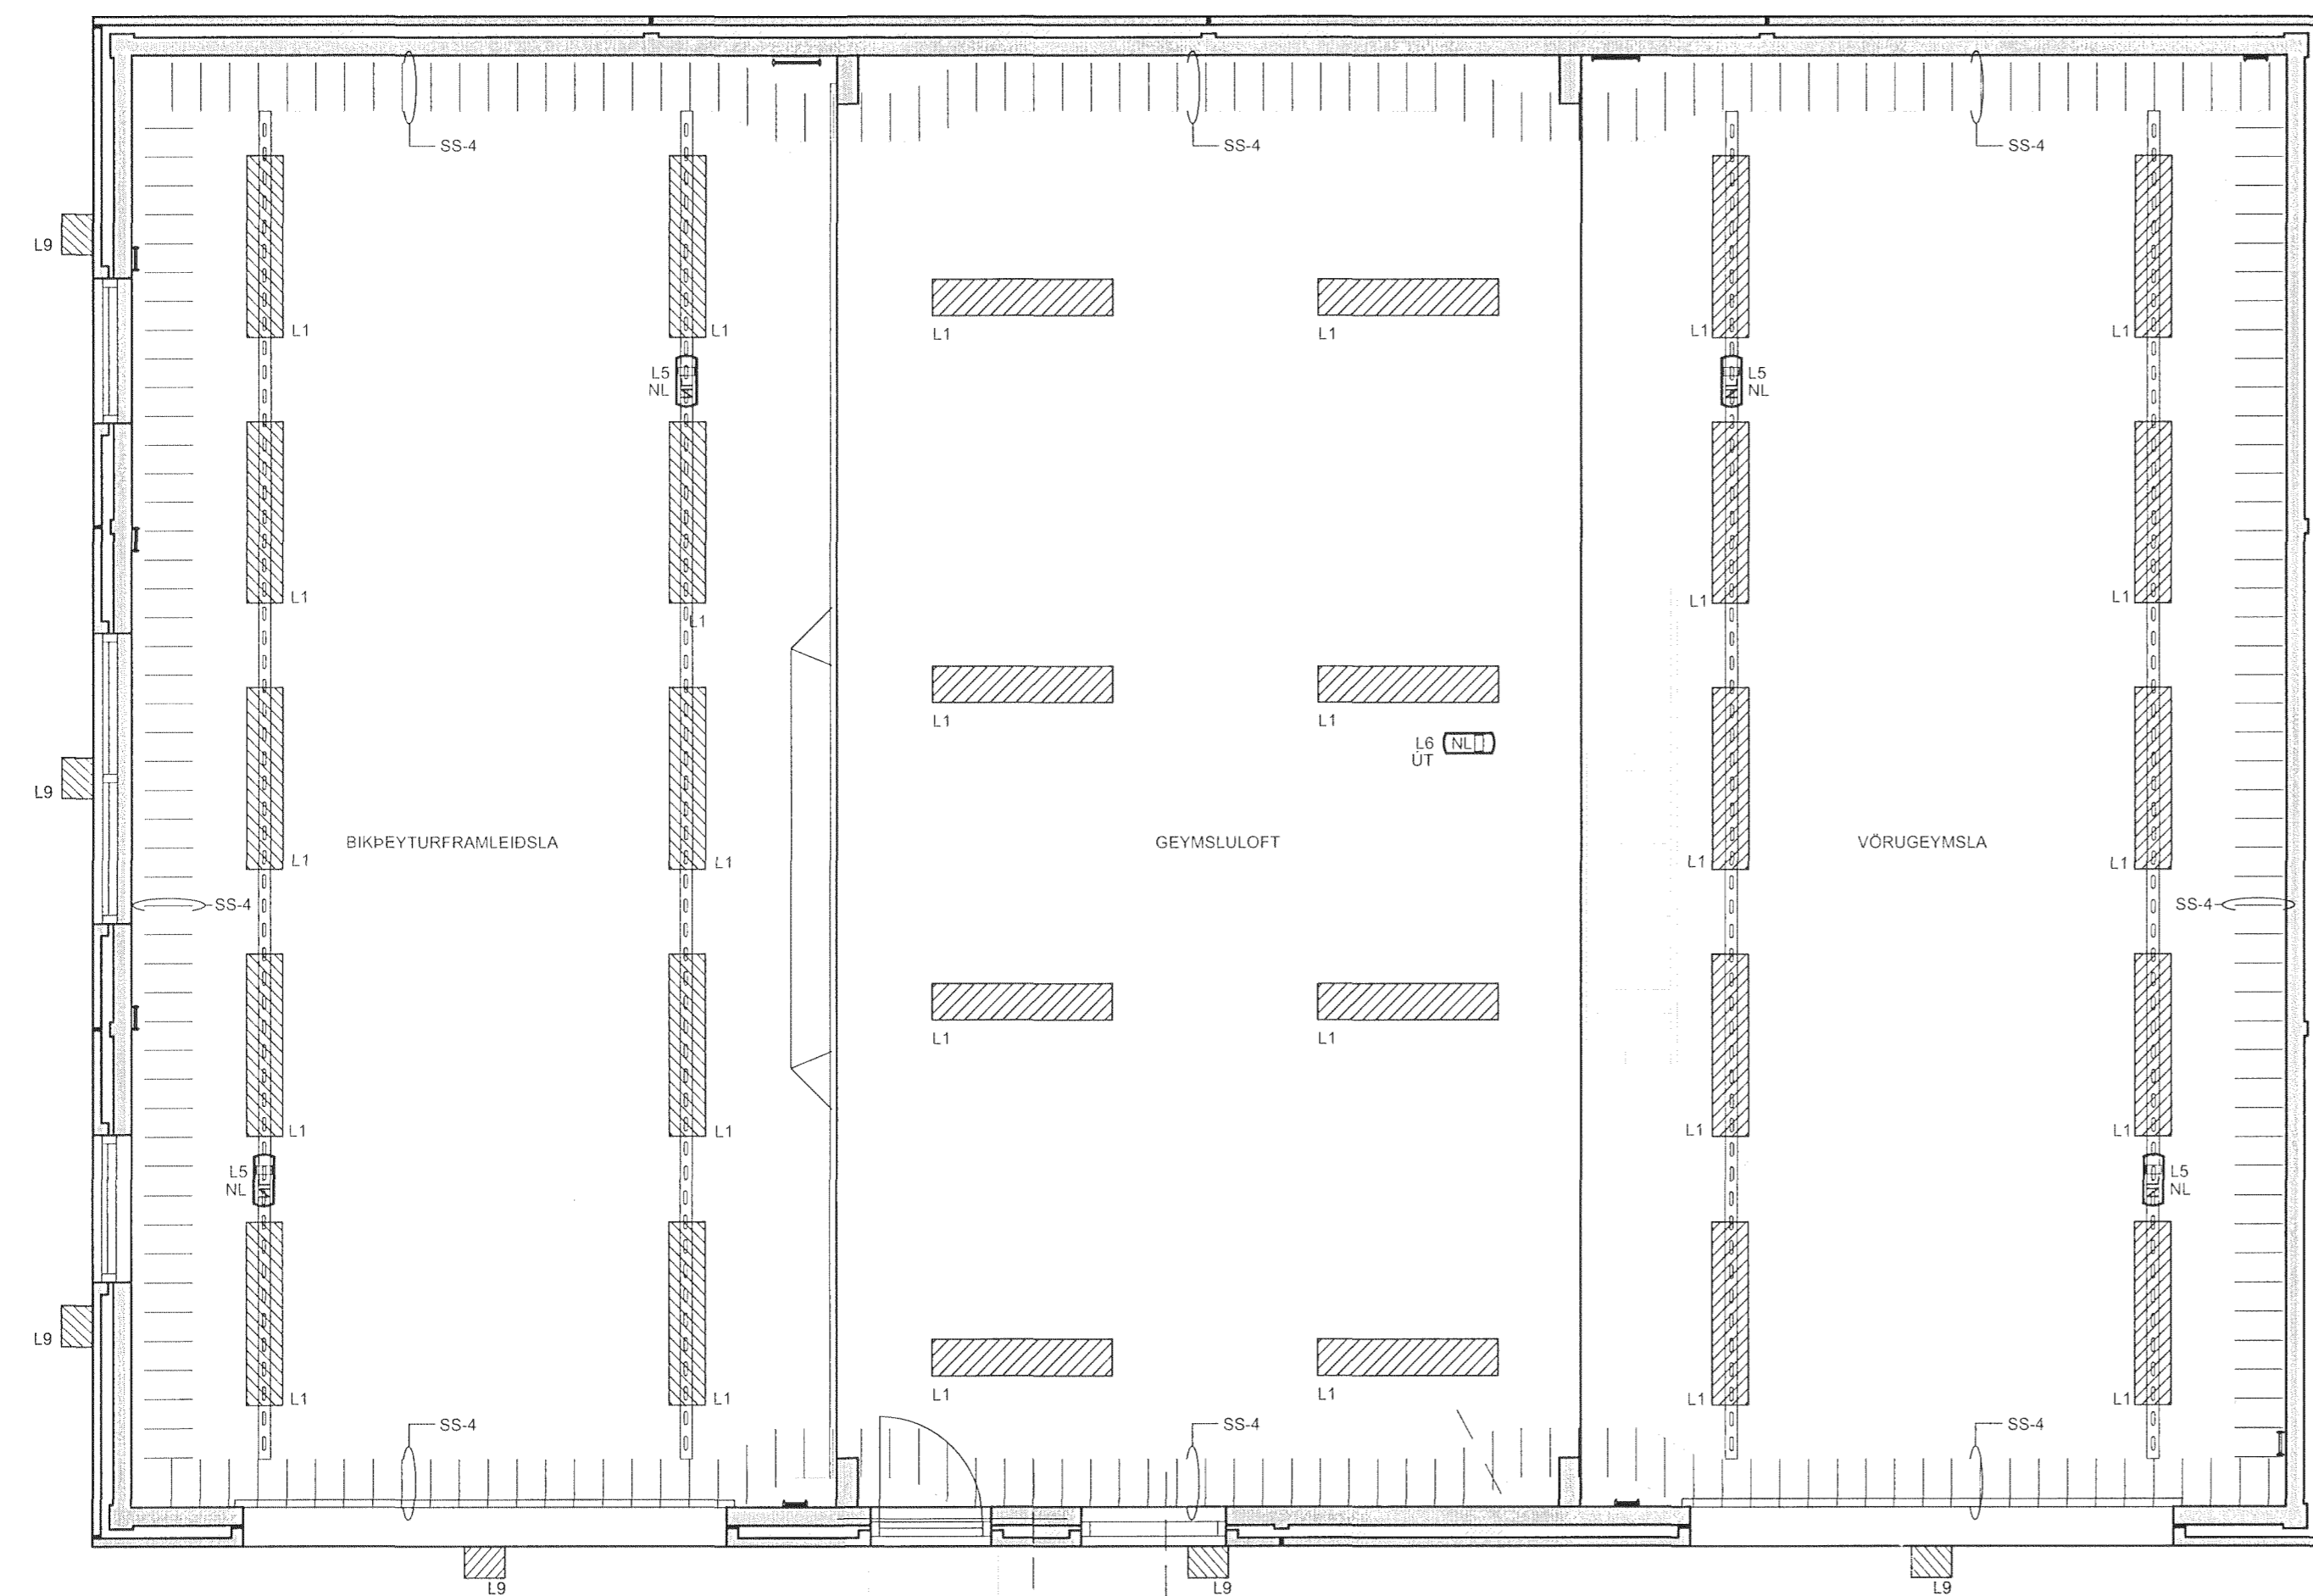

- SKÝRINGAR:**
- L1 - FLÚRLAMPPI 2x49W T5, IP66. LAMPPI ÚR HEILDREGNU ÁLI, VÖUL94 (850°C) TECHNO-POLYMER ENDUM OG ÖRYGGISGLERI.
 - L2 - FLÚRLAMPPI 2x28W T5, UTANÁLIGGJANDI, LAMPPI ÚR HVÍTLÖKKUÐU STÁLI, MEÐ MATTRI TVÓFALDRI PARABÖLU ÁL RIST.
 - L3 - FLÚRLAMPPI 1x28W T5, UTANÁLIGGJANDI, LAMPPI ÚR HVÍTLÖKKUÐU STÁLI, MEÐ MATTRI TVÓFALDRI PARABÖLU ÁL RIST.
 - L4 - FLÚRLAMPPI 1x14W, IP44, YFIR SPEGLI. LAMPPI ÚR GRÁU POLYCARBONAT MEÐ OPAL ACRYL LJÓSHLÍF.
 - L5 - NEYÐARLJÓS (NL), LAMPAR SKULU VERA MEÐ RAFHLÖÐUM OG HLEDSLUTÆKI OF SKULU LOGA A.M.K. Í 1 KLST VID STRAUMROF, SAMKVÆMT REGLUGERÐ. LAMPAR SKULU VERA MEÐ AUTOTEST.
 - L6 - NEYÐARLJÓS (ÚT), MEÐ FLÓTTALEIÐA MERKI, LAMPAR SKULU VERA MEÐ RAFHLÖÐUM OG HLEDSLUTÆKI OG SKULU LOGA A.M.K. Í 1 KLST VID STRAUMROF, SAMKVÆMT REGLUGERÐ.
 - L7 - LAMPPI 2x18W TC-DEL MEÐ OPALLTÆÐRI LJÓSHLÍF.
 - L8 - FLÚRLAMPPI UNDIR INNRETTINGU 1x28W T5.
 - L9 - LAMPPI 1x70W HQI-TS/MH-TD, ASYMMETRÍSKUR LAMPPI ÚR HEILSTEYPTU ÁLI OG M/VEGGFESTINGU.

NR	DAGS	SKÝRINGAR	ÚTGÁFUFERILL	HA	YF	SP
B1	01.02.2011	VERKTEIKNING		JPA	GS	
DAGS UNDRISKRIFTAR:		NAFNI OG KT. SAMRÆMINGARHÖNNUNAR:	200915-VV29			
<i>7/2 2011</i>		<i>Þórunn Lárusdóttir</i>				
<p>MANNVIT VERKFRÆÐISTOFA</p> <p>GRENSÁSVEGI 1, 108 REYKJAVÍK, Sími: 422 3000, FAX: 422 3001 VEFFANG: www.mannvit.is NETFANG: mannvit@mannvit.is Kt: 430572-0169</p>						
<p>HEITI VERKS:</p> <p>ÓSEYRARBRAUT 16 STÖÐVARHÚS 220 HAFNARFJÖRÐUR</p>						
<p>HEITI TEIKNINGAR</p> <p>LAMPAR OG LAGNALEIÐIR 2. HÆÐ</p>						
DAGS:	27.10.08	HANNAÐ/TEIKN:	JPA JPA	YFIRFARÐ:	TEIKNINGANR.:	
AKV.:	1.50	BL.NR.:	04	N.BL.NR.:	05	R05
SAMBÝKKT/KT:	<i>JK</i>		220761-3491		VNR.:	3.151.245
					ÚTGÁFA:	B1

© ÖLL ANÓÐ OG APTILTAK TILMÁNNAÐ. ÖÐ HLUFTA EÐA HLEÐA ER HÁÐSKRIFAÐ OG LITJÓHÖNDLA