




Mótt. 7/2 2011
[Signature]

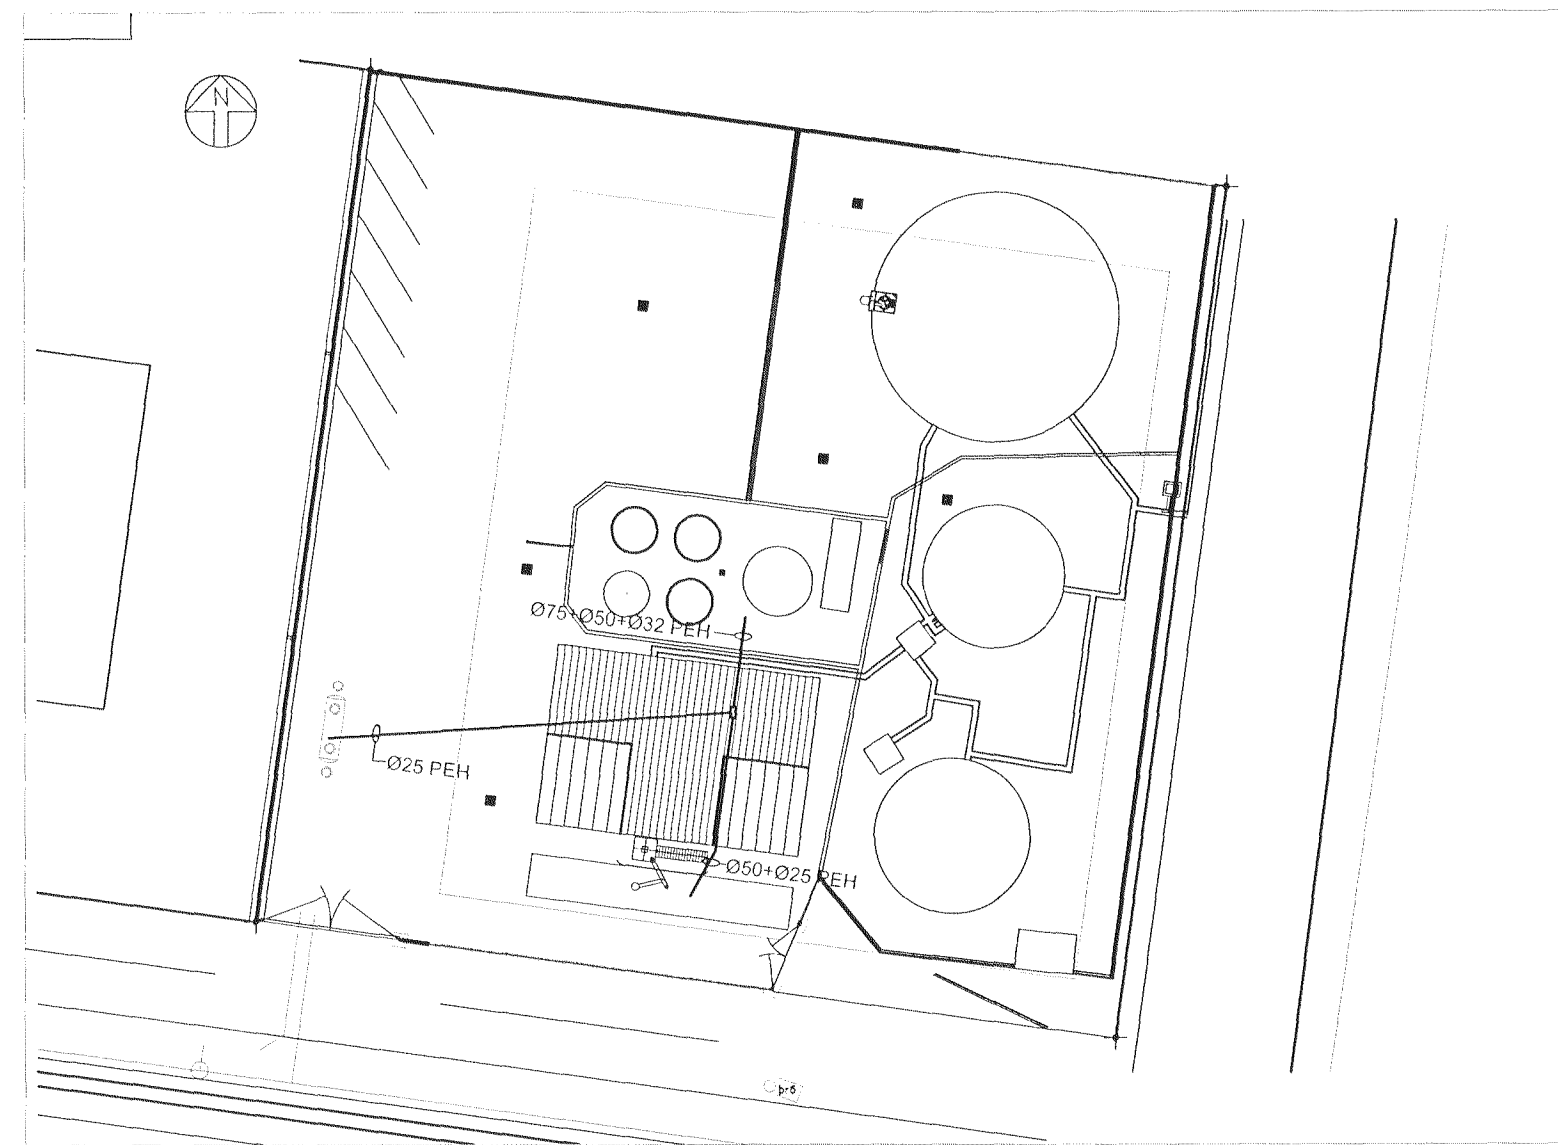


AFSTÖÐUMYND 1:500

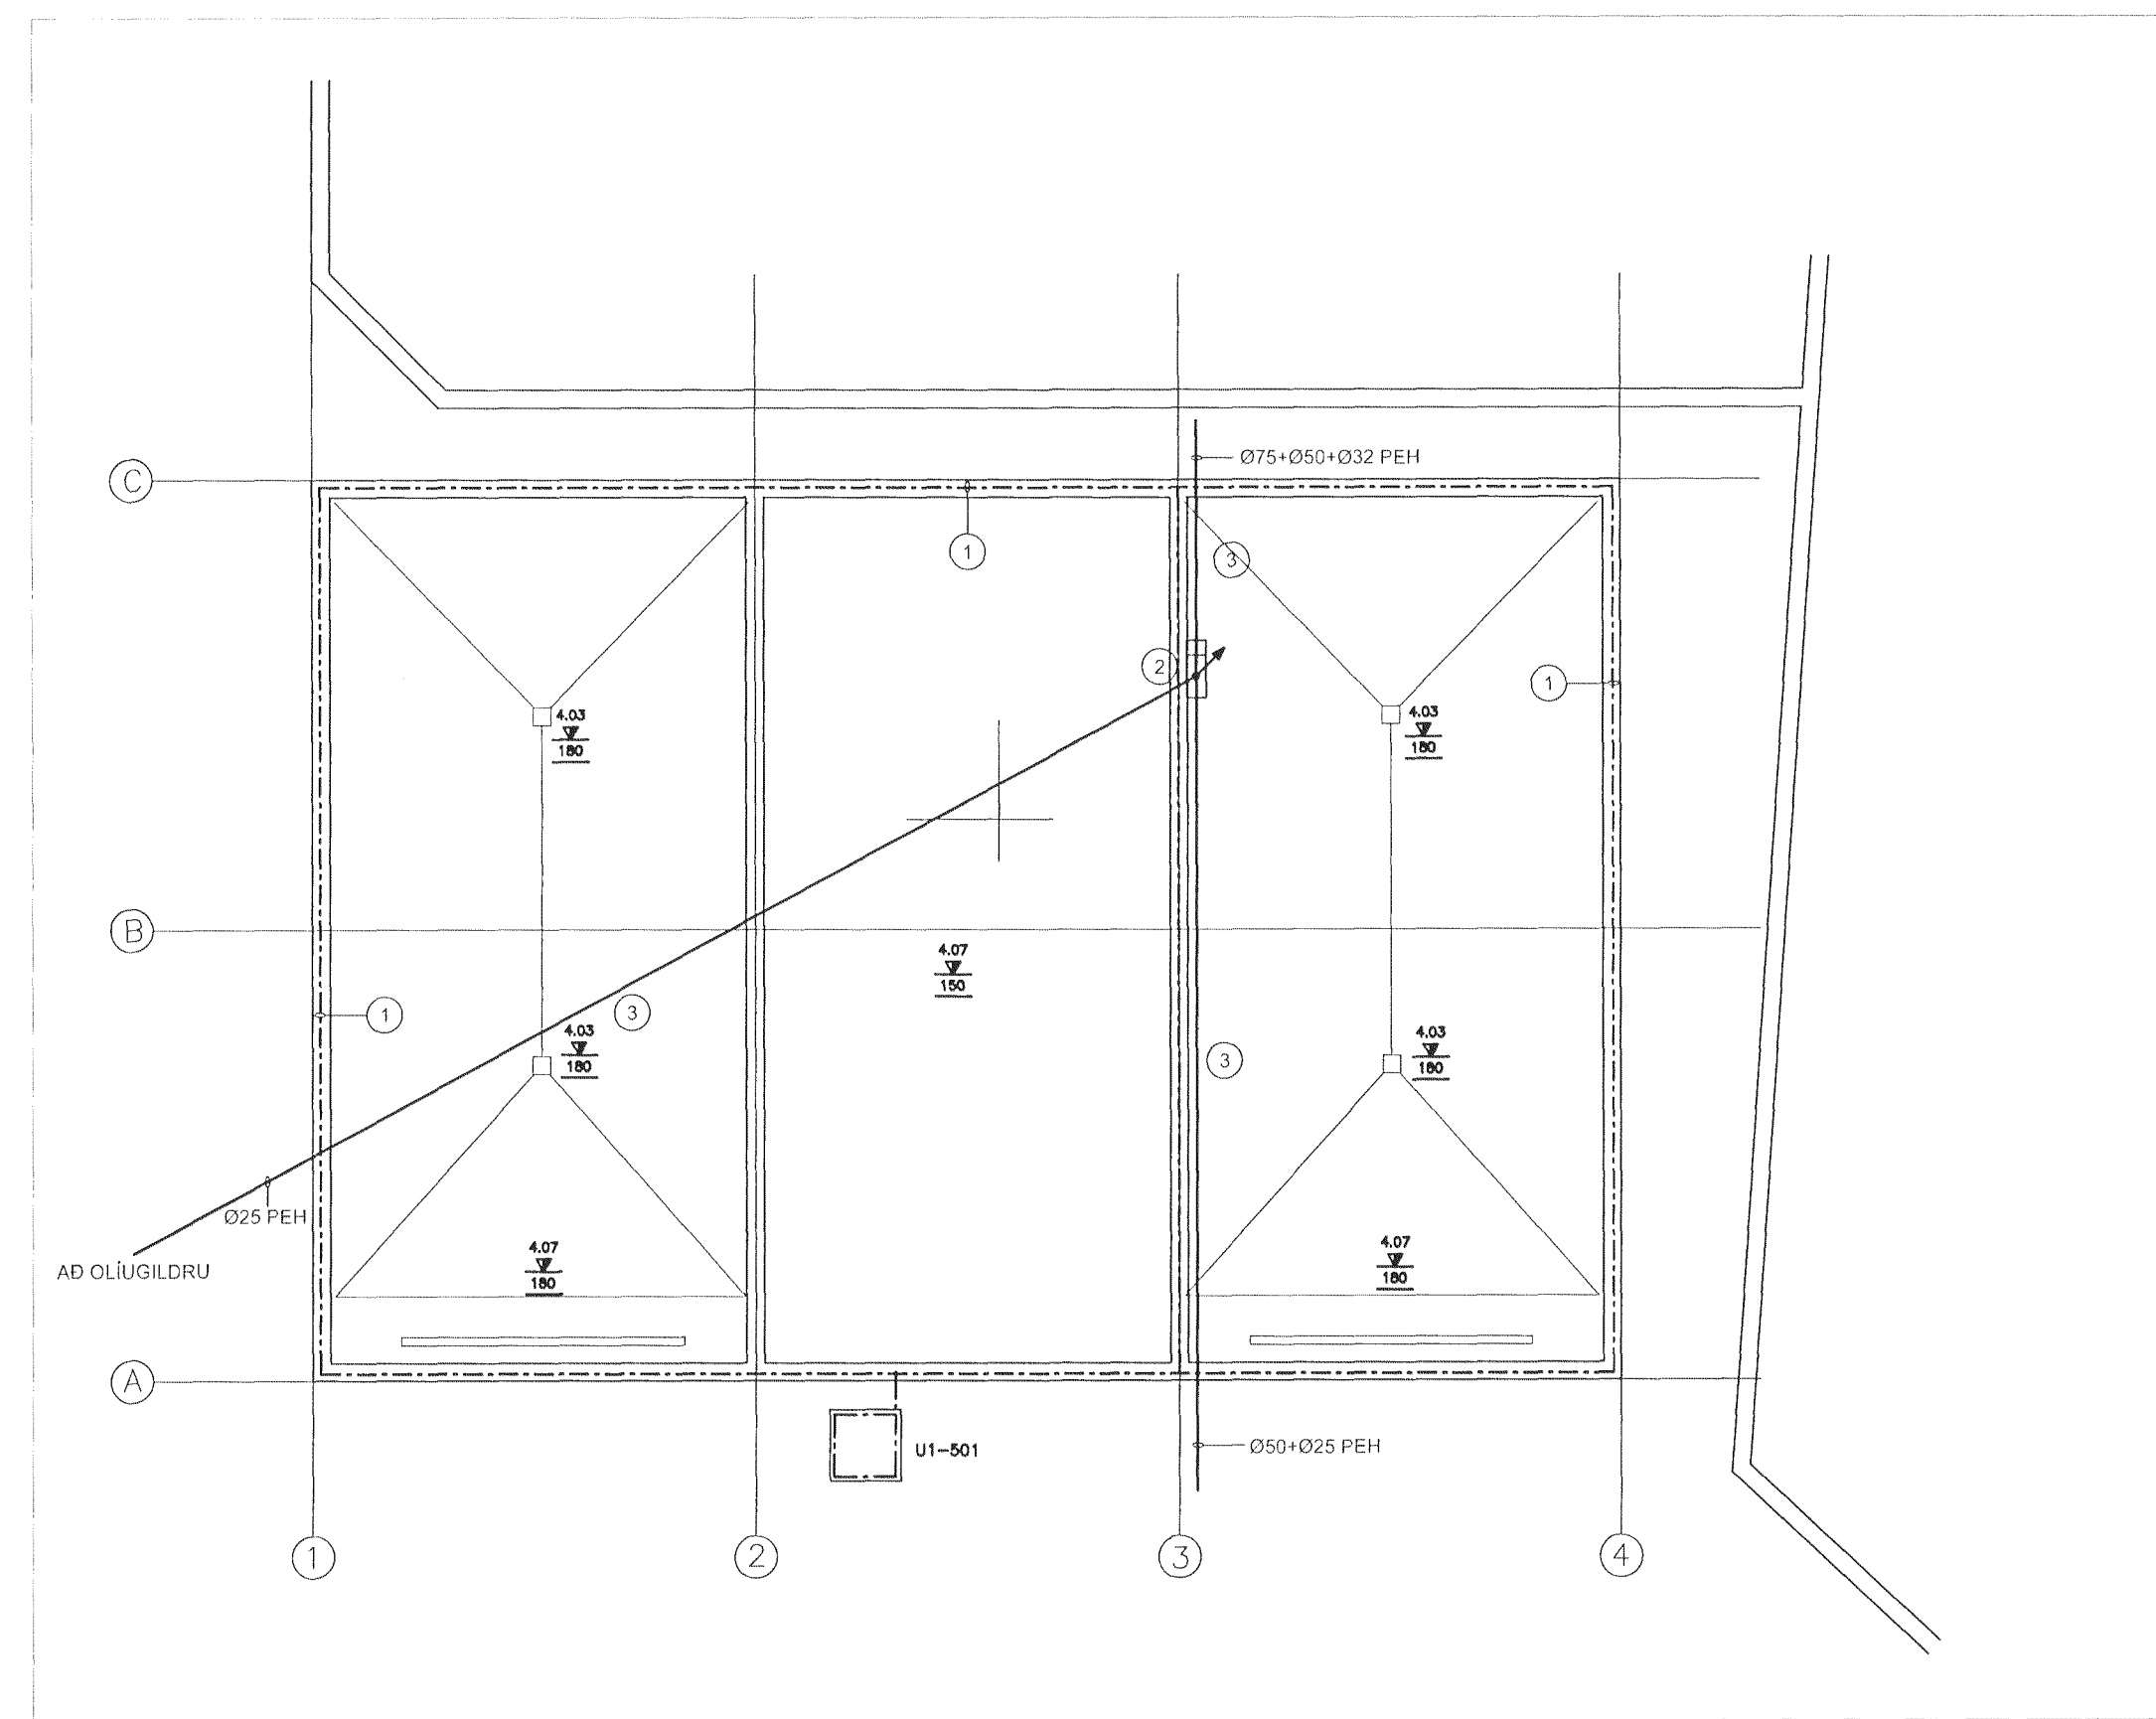


SÖKKULSKAUT 1:100

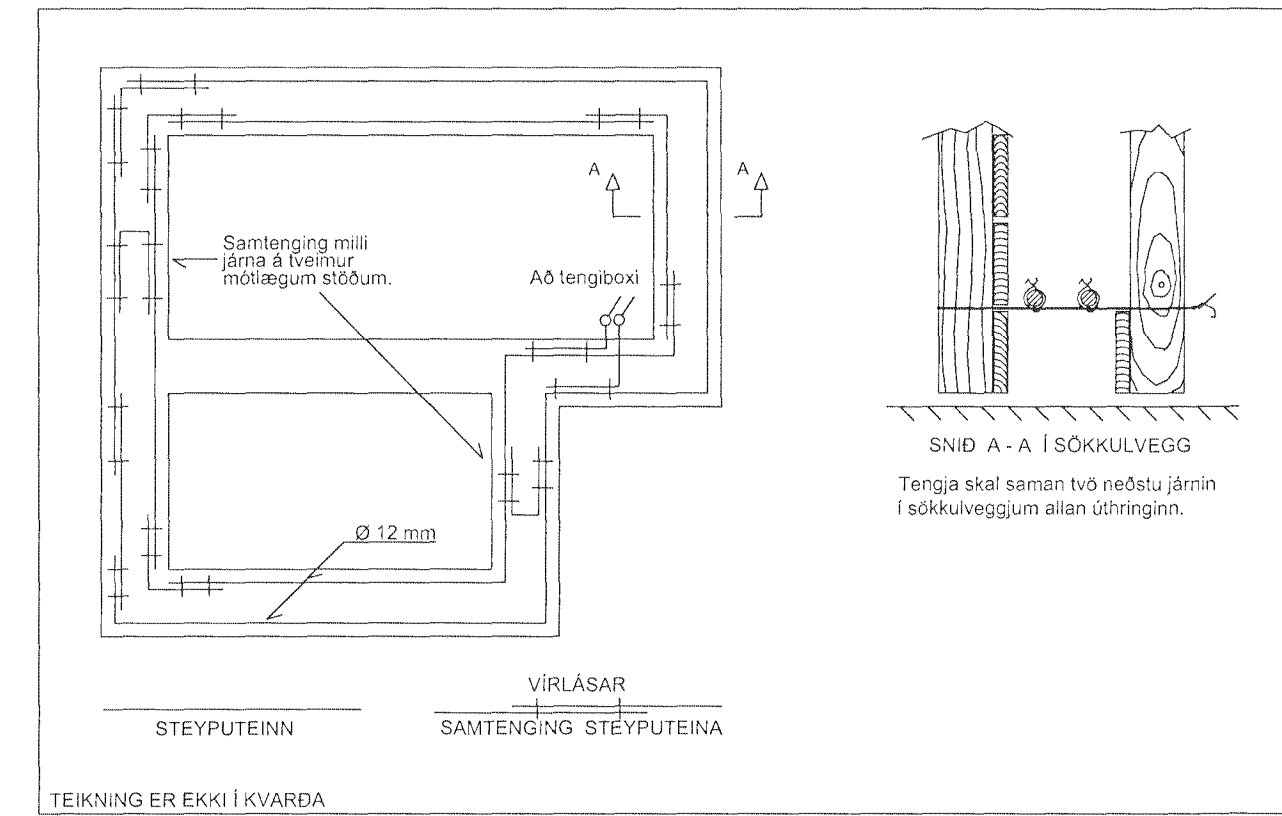


FYRIRMYND GRUNNMYND SÖKKULVEGGJA
 DÆMIGERÐUR FRÁGANGUR

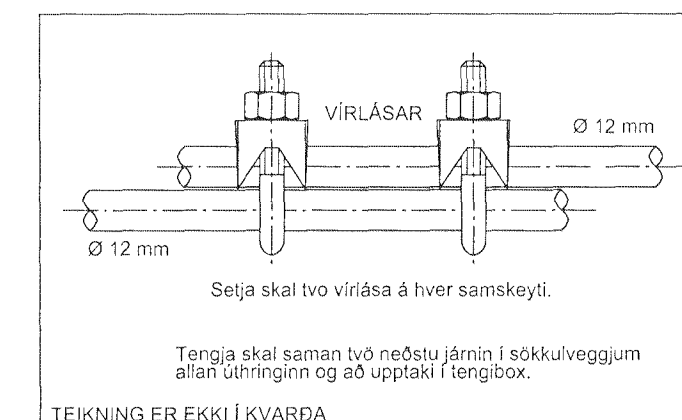

SAMTENGING STEYPUTEINA
 DÆMIGERÐUR FRÁGANGUR

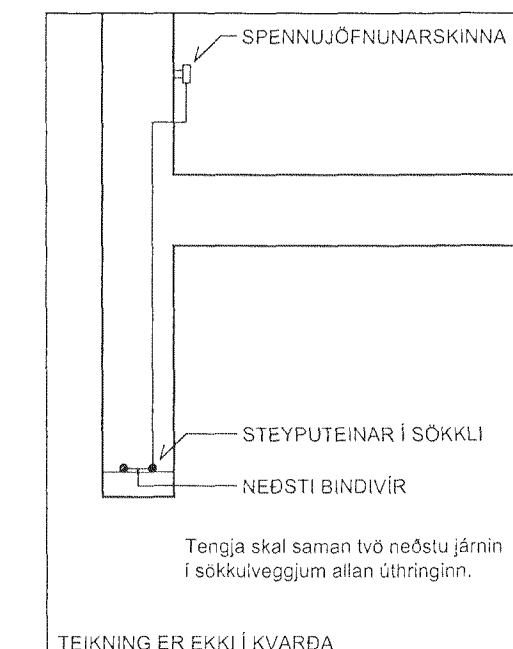

ÞVERSNID Í SÖKKLI
 DÆMIGERÐUR FRÁGANGUR

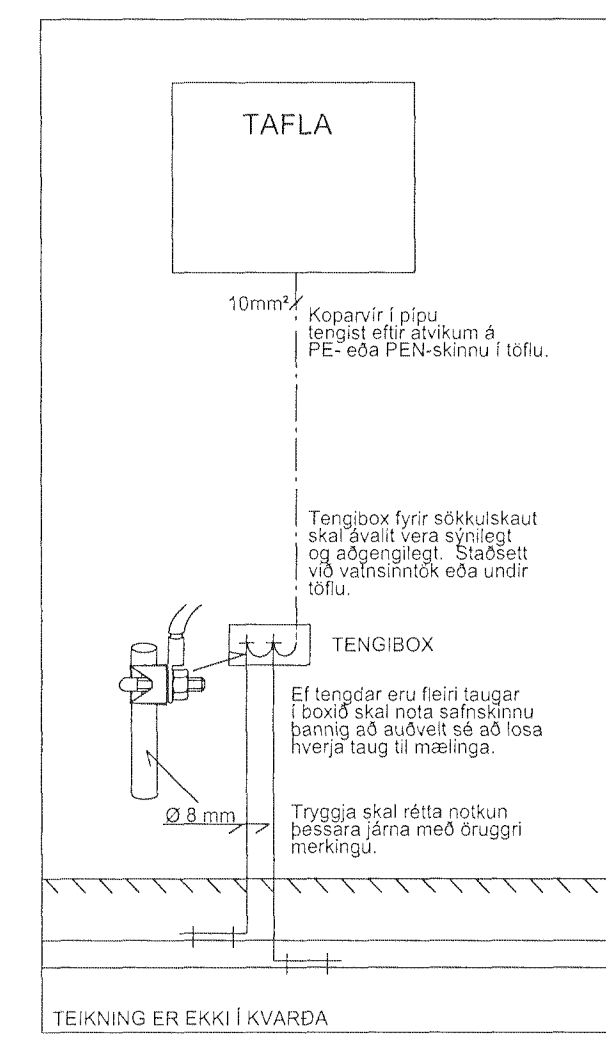

SNID Í TÖFLUVEGG
 DÆMIGERÐUR FRÁGANGUR

- SKÝRINGAR:**
- 1 TENGJA SKAL TVÖ NEÐSTU JÁRNIN Í SÖKKKLINUM SAMAN MED VÍRAKLEMMUM.
 - 2 TAKA SKAL STEYPUJÁRNSTEIN UPP ÚR PLÖTU OG ÚT ÚR VEGG Í TENGIBOX.
 - 3 INNTAKSPÍPUR Í GRUNNI.

VERKLÝSING:

SÖKKULSKAUT:

VERKTAKI SKAL TENGJA SAMAN TVÖ NEÐSTU JÁRNIN Í SÖKKKLINUM, ÞANNIG AD LEIDANDI SAMBAND FÁIST. JÁRNIN SKULU TENGD SAMAN MED VÍRALÁSUM. MIDAD ER VID AD TVEIR VÍRALÁSAR SÉU Á HVERRI SAMTENGINGU. TAKA SKAL STEYPUJÁRN UPP ÚR SÖKKKLINUM, SEM SÍÐAN SKAL FRAMLENGJAST MED 10mm2 VÍR OG SKAL TENGJAST ÞEN SKINNU Í TÖFLU.

LAGNING SÖKKULSKAUTS ER Á ÁBYRGÐ RAFVERKTAKA, EN FRAMKVÆMDIN GETUR VERIÐ Í HÖNDUM BYGGINGARIDNADARMANNS.

NR.	DAGS	SKÝRINGAR	ÚTGÁFUFERILL	HA.	YF.	SP.
B1	01.02.2011	VERKTEIKNING		JPA	GS	

DAGS UNDRISKRIFAR: *[Signature]* 2011-02-01
 NAFN OG KT. SAMRÆMINGARHÖNNUNAR: 200915-1129

MANNVIT
 VERKFRÆÐISTOFA

GRENSÁSVEGI 1, 108 REYKJAVÍK. Sími: 422 3000, Fax: 422 3001
 VEFANG: www.mannvit.is NETFANG: mannvit@mannvit.is
 KI: 430572-0169

HEITI VERKS:
ÓSEYRARBRAUT 16
 STÖÐVARHÚS
 220 HAFNARFJÖRÐUR

HEITI TEIKNINGAR
 AFSTÖÐUMYND OG
 SÖKKULSKAUT

DAGS: 27.10.08	HANNAÐ / TEIKN: JPA / JPA	YFIRFARID: 02	TEIKNINGANR: R03
MKV: 1:100 / 1:500	BL NR: 02	N. BL NR: 03	VNR: 3.151.245
SAMPYKKT / KT: <i>[Signature]</i> 220961-3479			ÚTGÁFA: B1