
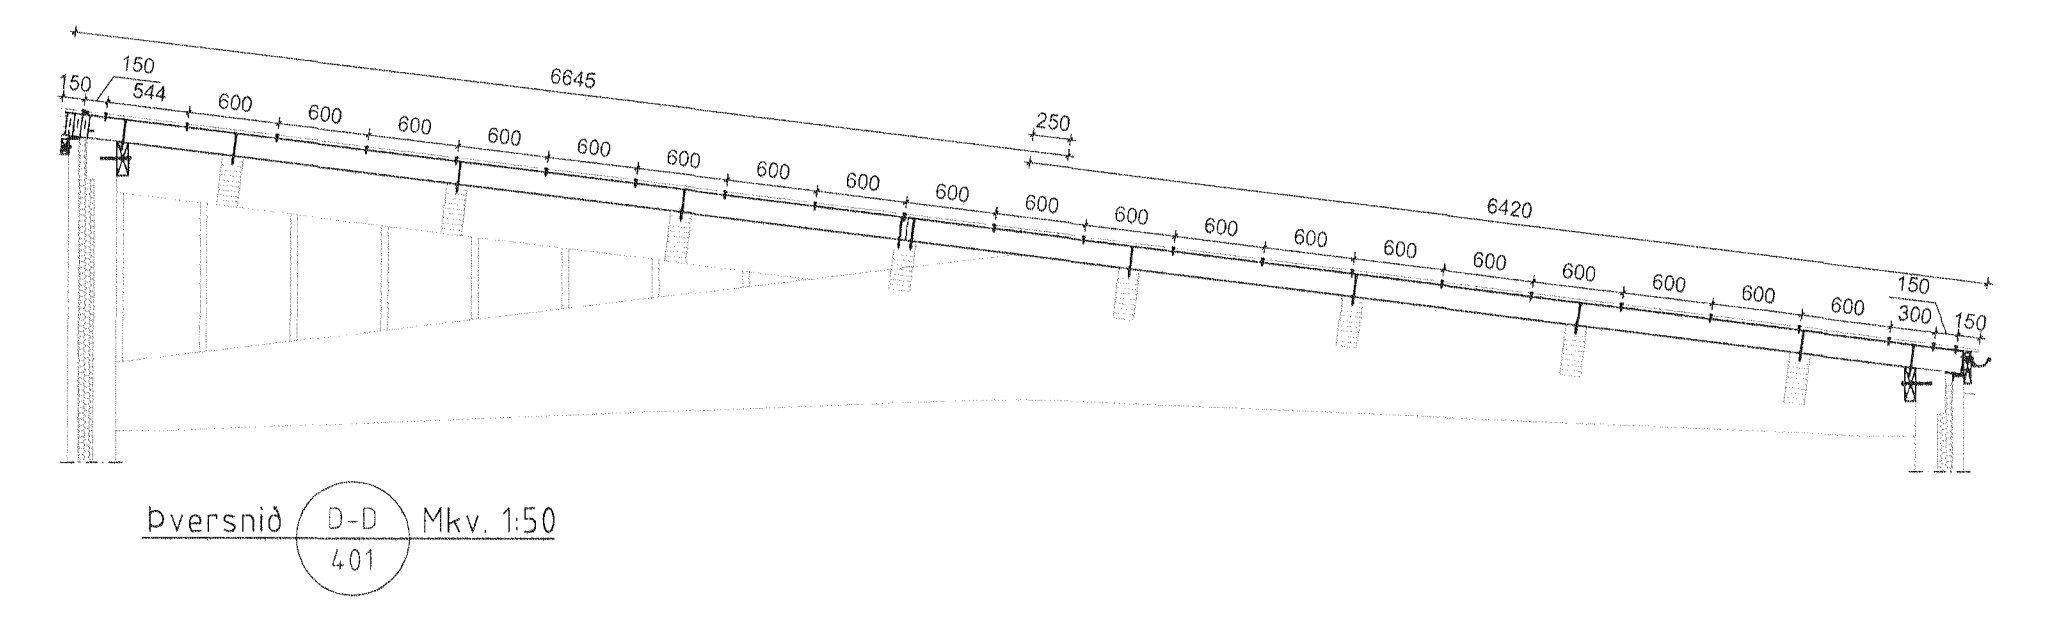



Á randsvæði er skrúfað í aðra hverja hábáru þakjárns
 Á miðsvæði er skrúfað í þriðju hverja hábáru þakjárns

SKRÚFUN ÞAKJÁRNS Í YLEININGAR


- Forborun þakjárns:**
 - Þakjárnið er forborða með $\varnothing 7$ mm bor áður en skrúfað er.
- Götun steinullareininga:**
 - Steinullareiningin er götuð með síl. Passa þarf að gera gatið ekki of stórt fyrir skrúfunu. Gatið fyrir skrúfunu á að vera $\varnothing 4-5$ mm þegar skrúfan er skrúfuð.
- Skrúfun þakjárns:**
 - Þakjárnið er skrúfað með $6,5 \times 60$ mm heitgalvanhúðuðum skrúfum. Passa þarf að skrúfa ekki með of miklum krafti svo skrúfa missi ekki hald.
- Millibil milli skrúfa og skrúfuraða:**
 - Mikilvægt er að farið sé eftir teikningu þegar þakjárn er skrúfað niður.

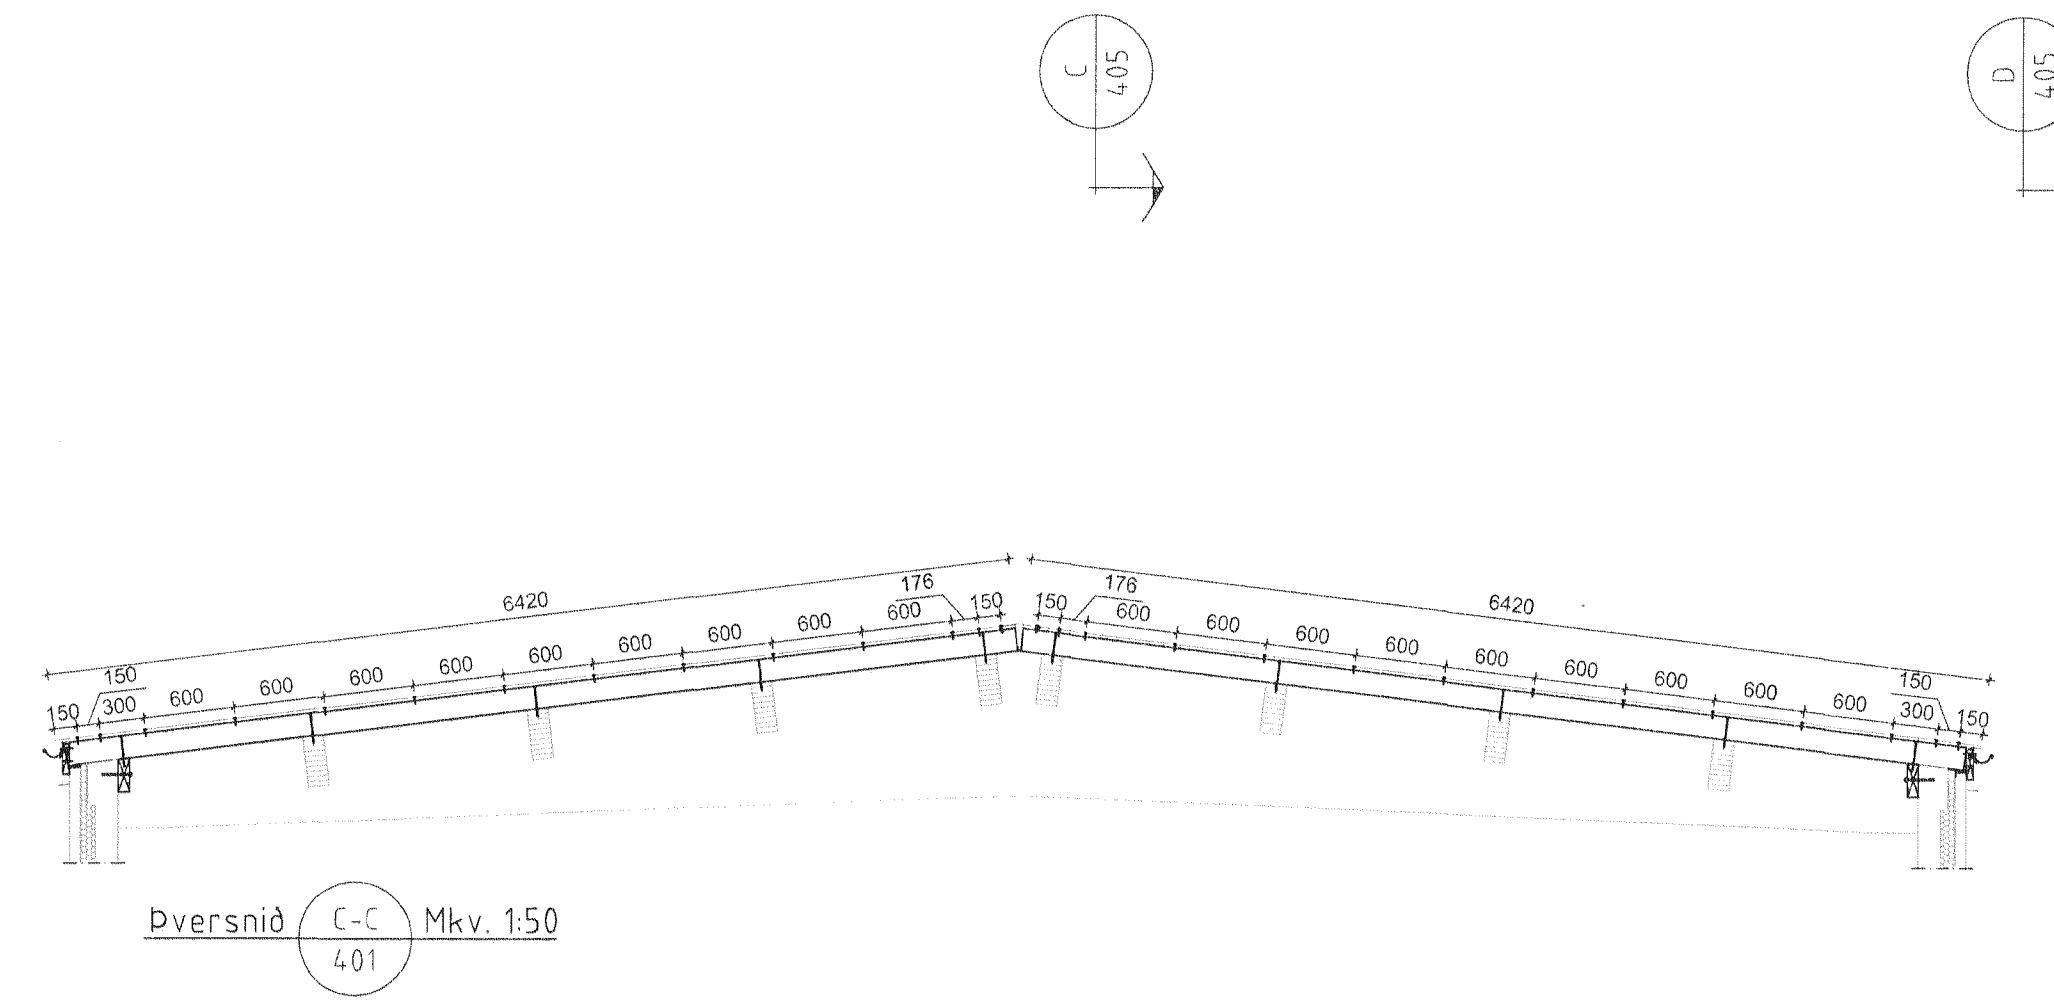

Skrúfun Þakklæðningar við þakbrúnnir og mæni, skyggð svæði M.kv. 1:5

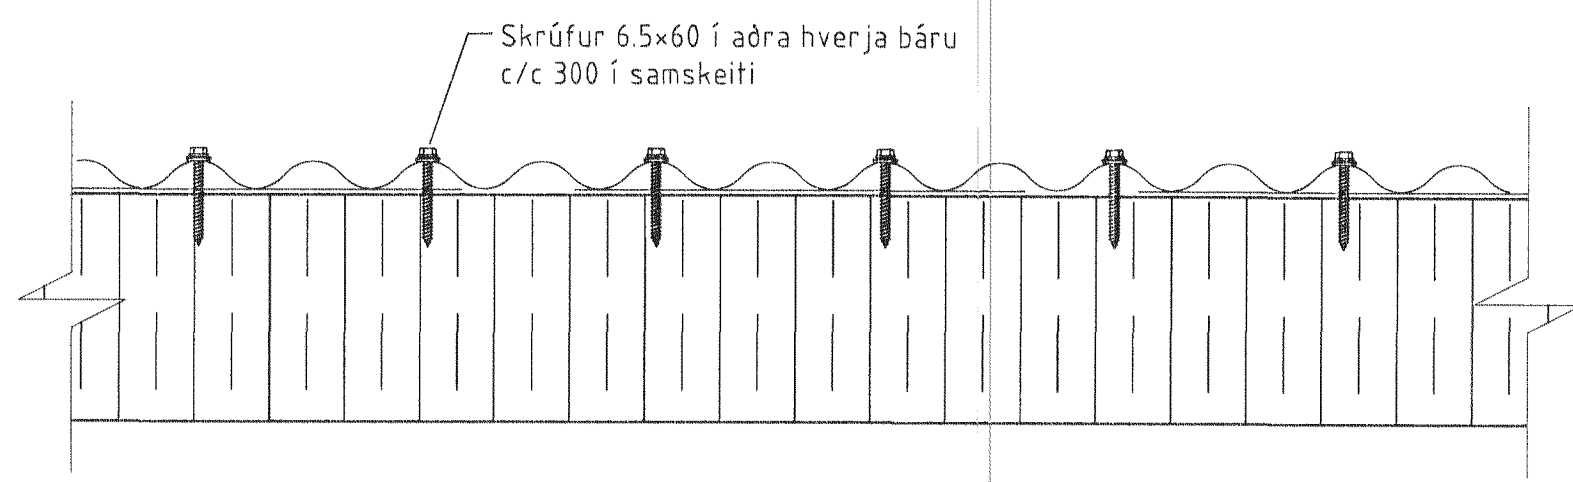

Skrúfun Þakklæðningar, óskyggð svæði M.kv. 1:5

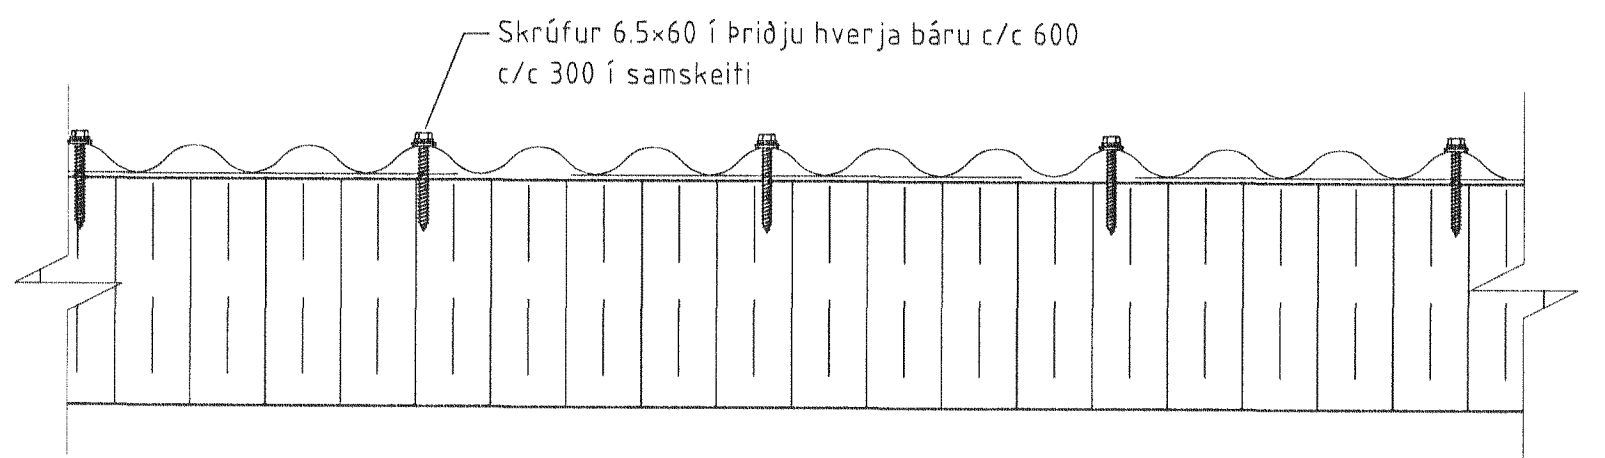

ÖLL AFNOT OG AFRITUN TEKNINGAR AÐ HLUTA EDA Í HEILD ER HÁÐ SKRIFLEGU LEYFI LÍMTRÉ VÍNREY EHF.

| Númer | Dags | Skýring breytingar | Br. af |
|--|------|---|-------------------------|
| | | | |
| | | MKV. 1:50 1:5 DAGS. 18.04 2011 VERKNR. DL11 007 ÚTGÁFA NR. 1 TEKNNR. REKNNR. YFIRF. NR. TEKNINGAR | OKM BI 405 |
| HEITI VERKS: Öseyrarbraut 16, Hafnarfirði | | MÁFN HÖNNUÐAR: Bjarni Ingibergsson byggingateknifræðingur B.Sc. kt. 030861-2729 | |
| HEITI TEKNINGAR: Þakjárn Skrúfuþlan | | ÁRITUN HÖNNUÐAR: ÁRITUN SAMRÆM HÖNNUÐAR: DAGS. ÁRITUNAR: 5/5 2011 DAGS. ÁRITUNAR: 18/5 2011 | |