


1 FRÁGANGUR VID HLIDAR Á ÞAKKVISTI
401

- 1 Ólúkítti
- 2 Skrúfa, 6,5x200mm, 4 stk í festilínu hverrar einingar, bollaskinna
- 3 Harðprssuð steinull (Lamellur)
- 4 Áfella, undir, litur: skiptir ekki máli **2A**
- 5 Hnóð, 4,8x14mm, m/m 500mm
- 7 Bárújárn, litur: Hvítt PVC
- 10 Áfella á kvist, litur: Hvítt PVC **1A**
- 11 Veggjasaurur, 35mm, Litur: Hvítur
- 12 Snjófang, PPI 10, 20x30mm
- 13 Áfella á kvist, litur: Hvítur **1B**
- 14 Skrúfa 6,5x60 mm HG, í vegg er skrúfað í lágbaru
- 15 Áfella milli límtré langbanda, litur: Hvítt PVC **2B**
- 16 Skrúfur, 6,3x22mm EPDM UFO, m/m 250mm, litur: Hvítur


- Ekki innifalið í efni frá Límtré Vírnet ehf.
- 6 Tjörupappi, bræddur á einingar
 - 8 Krossviður, 9mm
 - 9 Timburtektur, 34x70mm

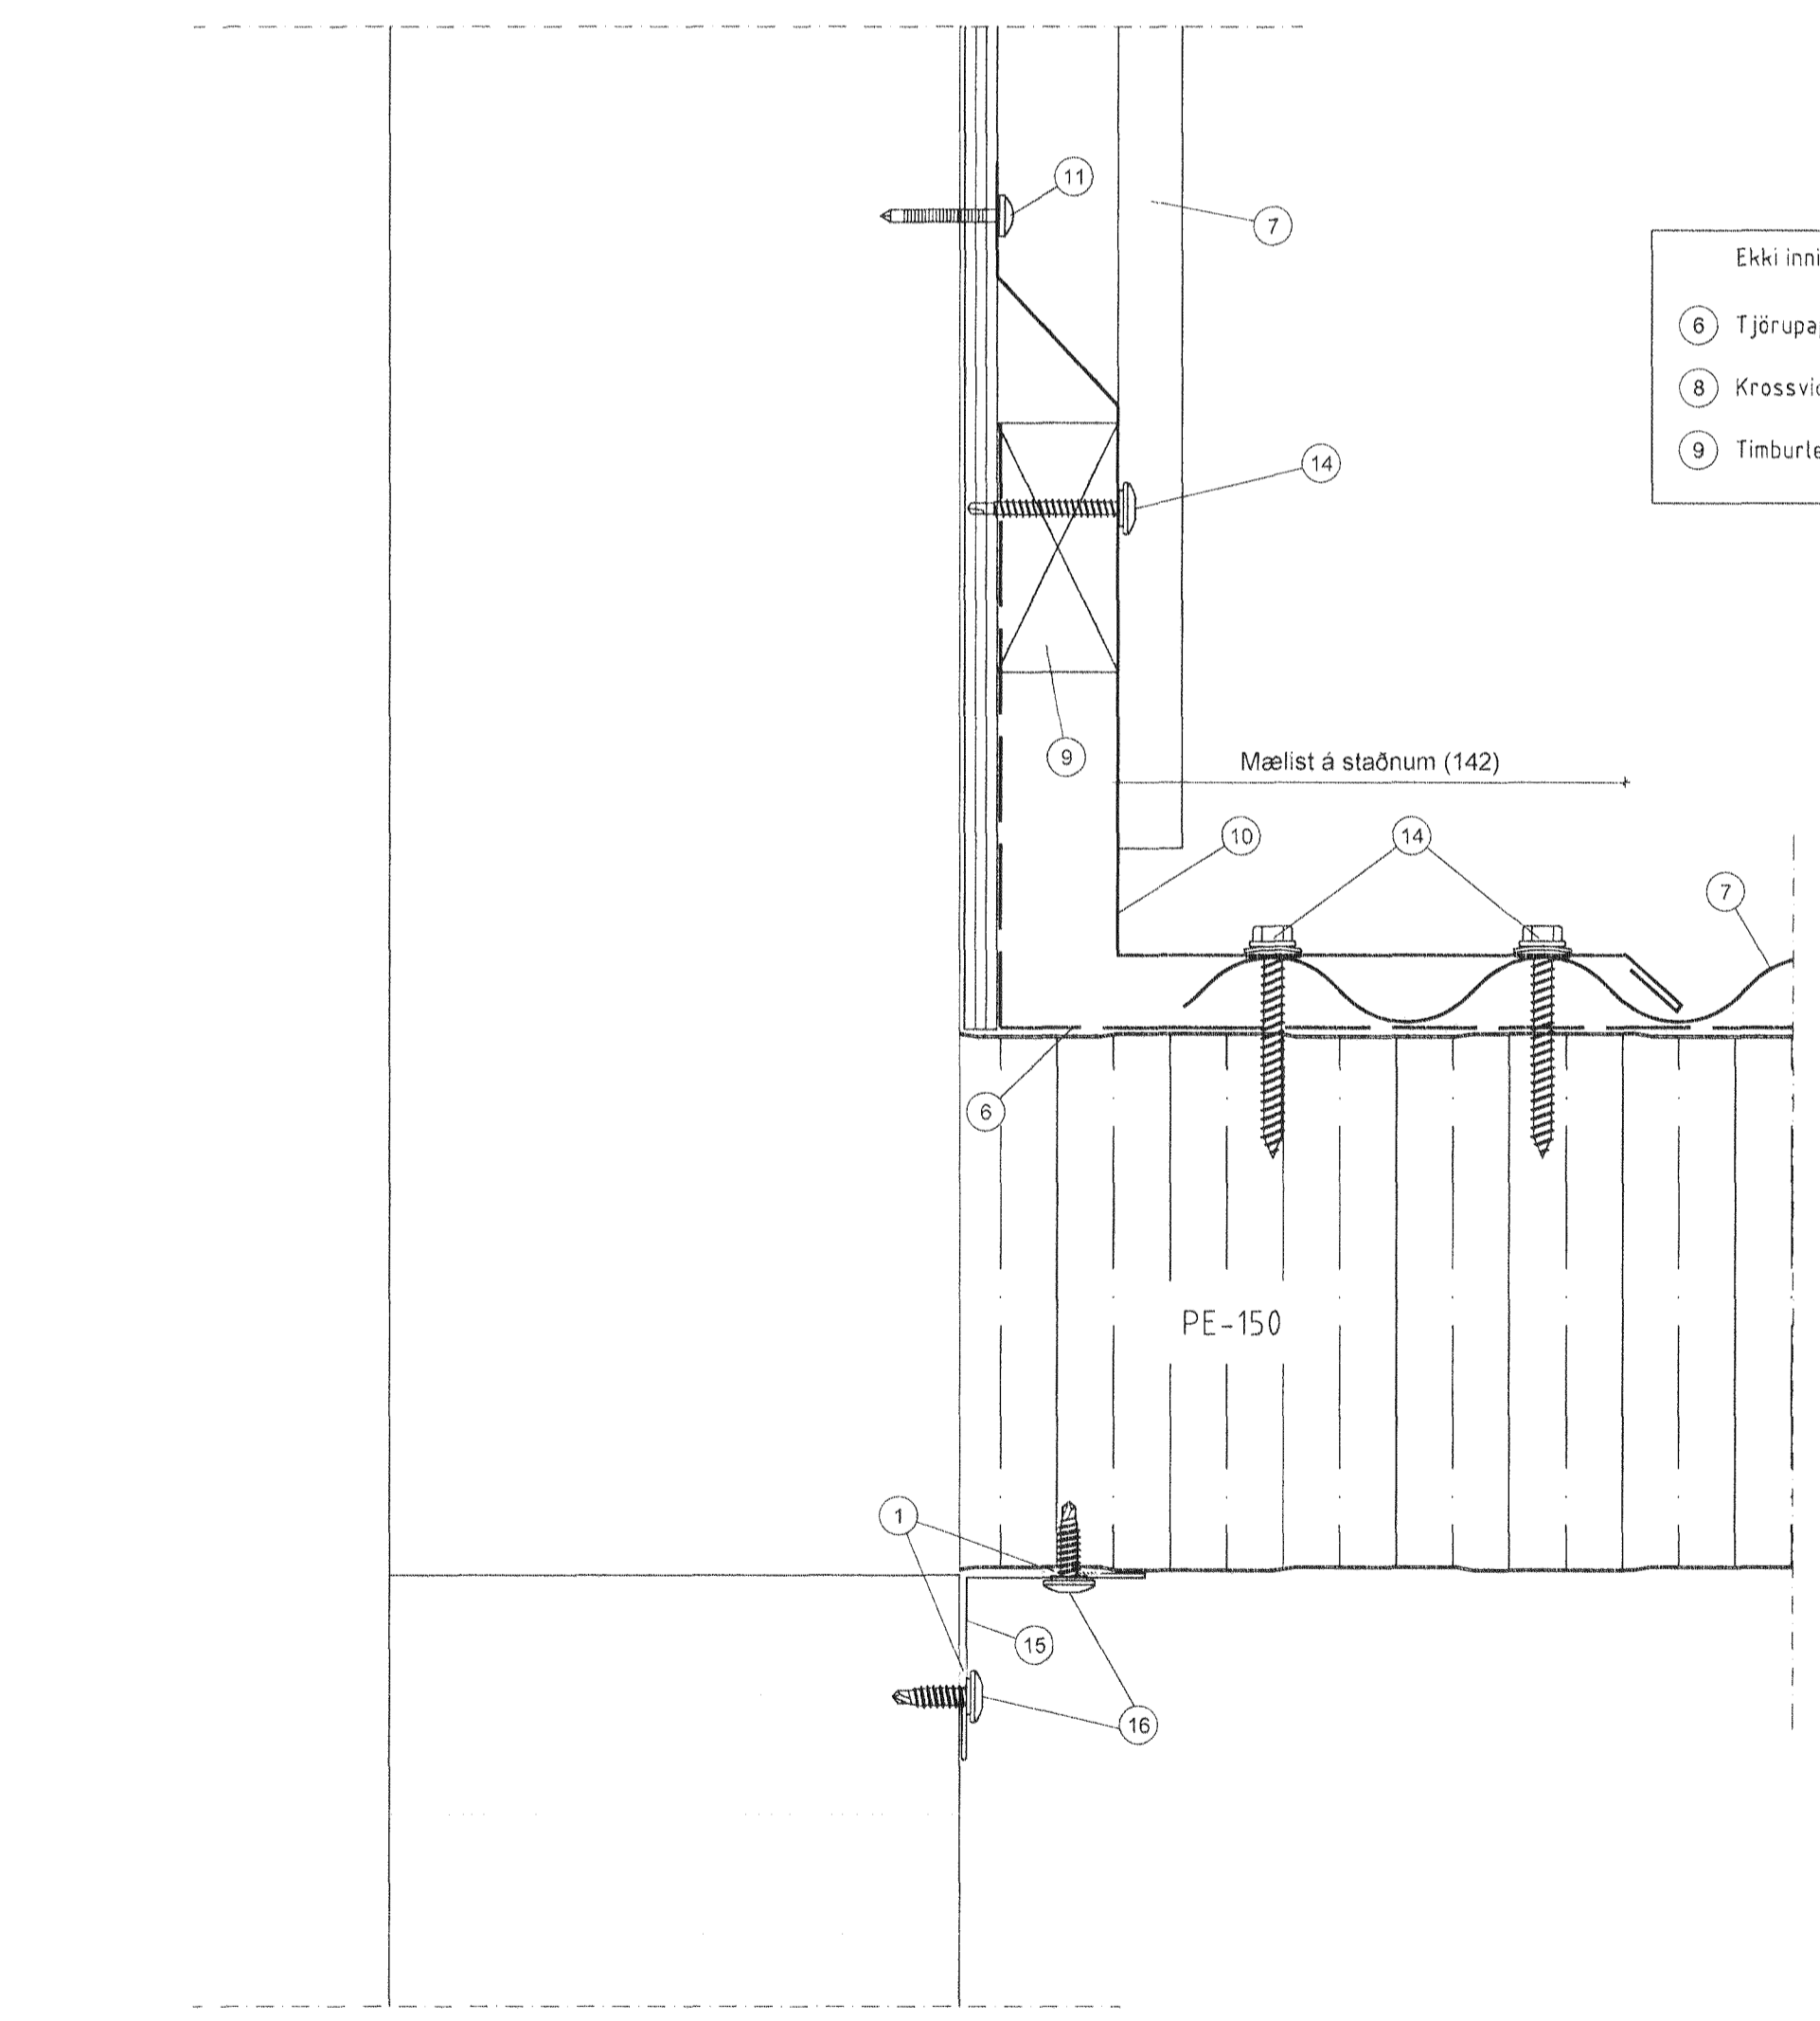

2 FRÁGANGUR VID GAFL
401

- 1 Skrúfa, 6,5x200mm, m/m 800mm bollaskinna og plasttappi f. stein
- 2 Þéttifraud
- 3 Tjörupappi
- 4 Timbur, 48x98mm T1
- 5 Rekskrúfa, 10 x 120mm, m/m 600mm
- 7 Bárújárn, litur: Hvítur
- 8 Áfella á gafi, litur: Hvítt PVC **3A**
- 9 Skrúfa 6,5x60 mm, HG
- 10 Veggjasaurur, 35mm, Litur: Hvítur
- 11 Ólúkítti
- 12 Áfella innri, litur: Hvítt PVC **3B**
- 13 Skrúfa 4,8x35mm, m/m 250mm, litur: Hvítur, plasttappi f. stein
- 14 Skrúfur, 6,3x22mm EPDM UFO, m/m 250mm, litur: Hvítur

- Ekki innifalið í efni frá Límtré Vírnet ehf.
- 6 Tjörupappi, bræddur á einingar

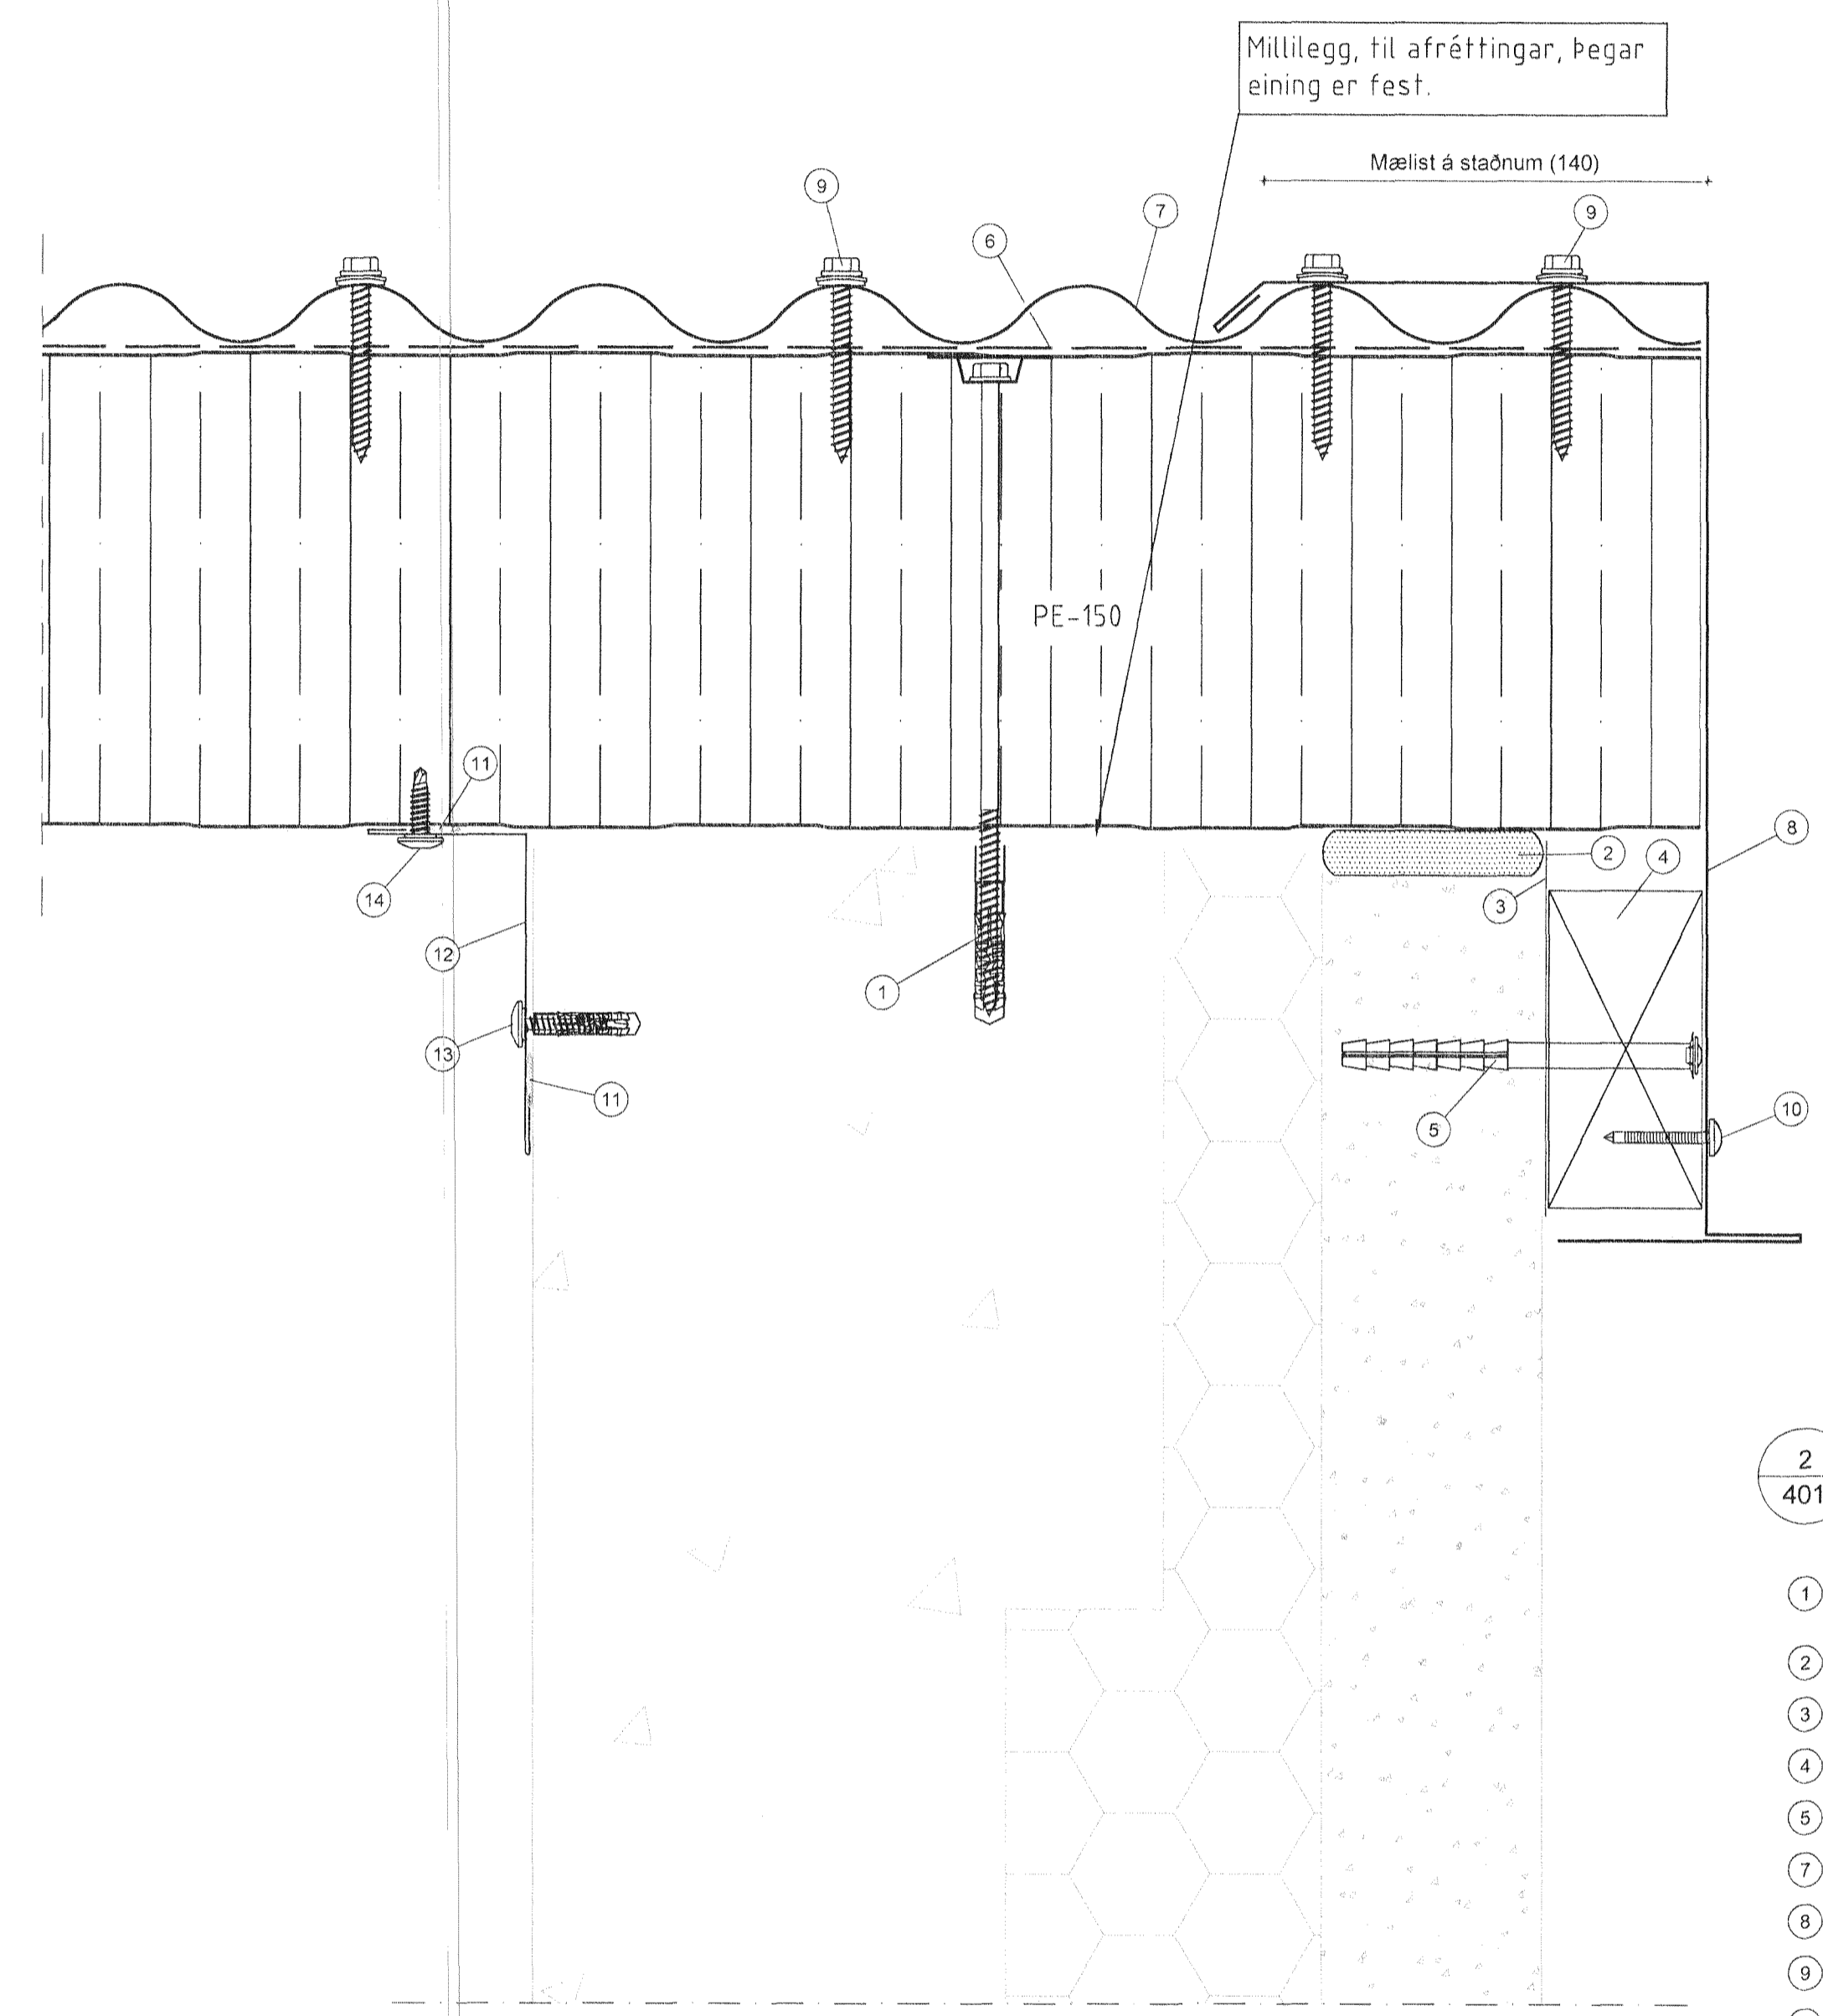

ÖLL AÐNOT OG AFRITUN TEIKNINGAR AD HLUTA EDA Í HEILD ER HÁÐ SKRIFLEGU LEYFILÍMTRÉ VÍRNET EHF.

Númer	Dags	Skýning breytingar	Br. af
		MKV. 1.2 DAGS 18.04.2011 VERKNR. DL11.007 ÚTGÁFA NR. 1	Nr. TEIKNINGAR 402
HEITI VERKS: Óseyrarbraut 16, Hafnarfirði		NAFN HÖNNUNAR: Bjarni Ingbergsson byggingaáæknifræðingur B.Sc. kt. 030861-2729	
HEITI TEIKNINGAR: Yleiningar Sérmyndir		ÁRITUN HÖNNUNAR: <i>[Signature]</i> ÁRITUN SAMRÆM HÖNNUNAR: <i>[Signature]</i> DAGS. ÁRITUNAR: 15.2011 DAGS. ÁRITUNAR: 15.2011	