


AFSTÖÐUMYND M 1:500

Samþykkt þann
 05 FEB. 1998
 Byggingatulltrúinn í Hafnarfirði
 Erlendur Hjálmarsson

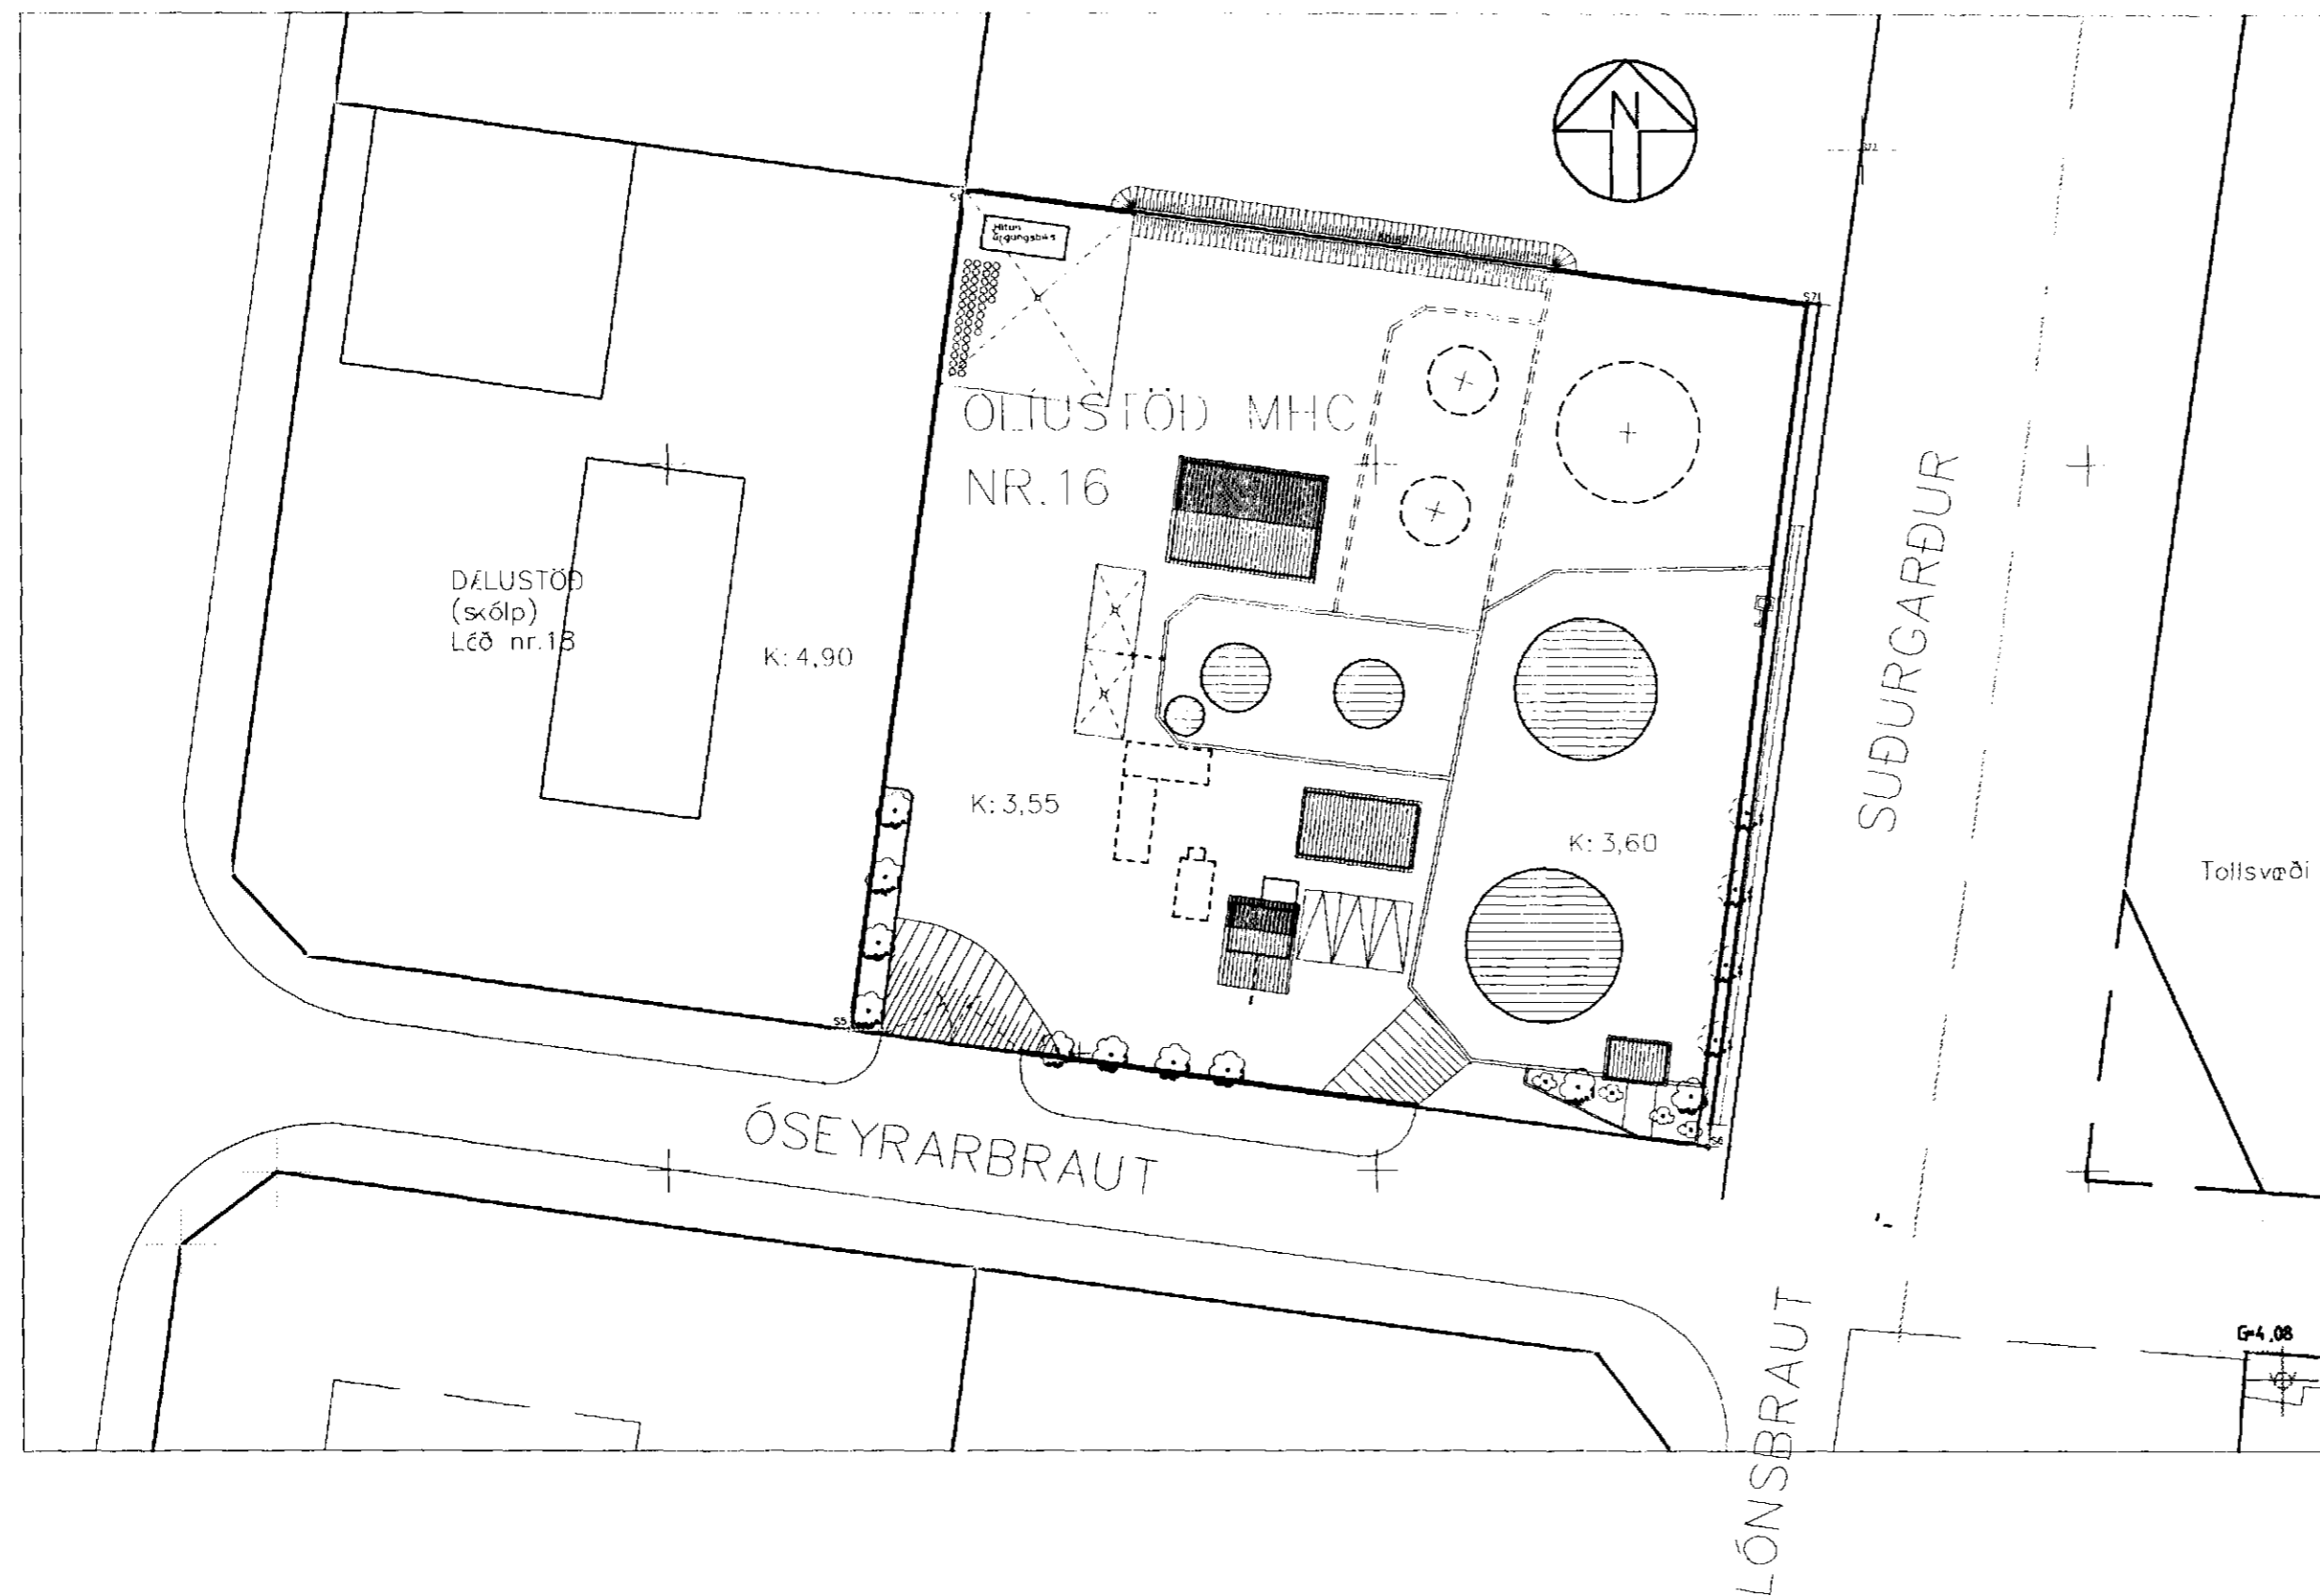

Úr Gildi

SKÝRINGAR

Stoðveggir úr steypu verða byggðir á lóðarmörkum allt í kring um lóðin nema á ca. 30 m. svæði að norðan verðu þar sem gert er ráð fyrir jarðvegsmon. Lóðin verður í kótanum 3,55 en efri brún stoðveggja og jarðvegsmanar verður í kótanum 4,36. Ekið verður inn og út af svæðinu niður rampa frá Óseyrarbraut. Rampar verða inni á lóðinni. Með þessu fyrirkomulagi næst að mynda öryggisþró vegna biktanka. Ofan á steypa stoðveggi og jarðvegsmon er gert ráð fyrir "Adronit" UNI - MIDI stálrimlagirðingu með innbrendri "Triplex"-húð. Hæð girðingar ofan á stoðveggjum við Óseyrarbraut, Súðurgarð og á norður-lóðarmörkum verður 210 cm. Hæð girðingar á vesturlóðarmörkum milli lóðar nr.18 (dælustöð) og nr. 16 verður 156 cm. frá malbiksyfirborði lóðar nr. 18. Girðingin er byggð upp úr svokölluðum "UNI" - stólpum, 70 * 40 mm. með 250 cm. millibili. Á milli stólpa eru síðan festar stífar einingar sem byggðar eru úr samsoðnum 6 mm. teinum. Bil milli láréttra teina er 200 mm. en milli lóðréttra teina er bilið 50 mm. Stólpar verða boltaðir niður í stoðvegg.

ÁSÝND LÓÐAR OG MANNVIRKJA SÉÐ FRÁ ÓSEYRARBRAUT M 1:200



Teknþjónusta Nethyl 2 s: 587-8440 og 892-3458 k.t. 050651 3919 Jón R. Sigmundsson	OLUSTÖÐ MHC Óseyrarbraut 16 Hf. Útlit Ásýnd lóðar séð frá Óseyrarbraut Afstöðumynd	DATUM 29-01-98
<i>Jón R. Sigmundsson</i>	UNDIRRÁÐ 2-0529	ANSVARG
RIÐAÐ/KONSTRUERAD AV Jón R. Sigm.	HANLAGGARE	SKALA 1:200 og 1:500
		NUMMER 258-10