



Úr Gildi

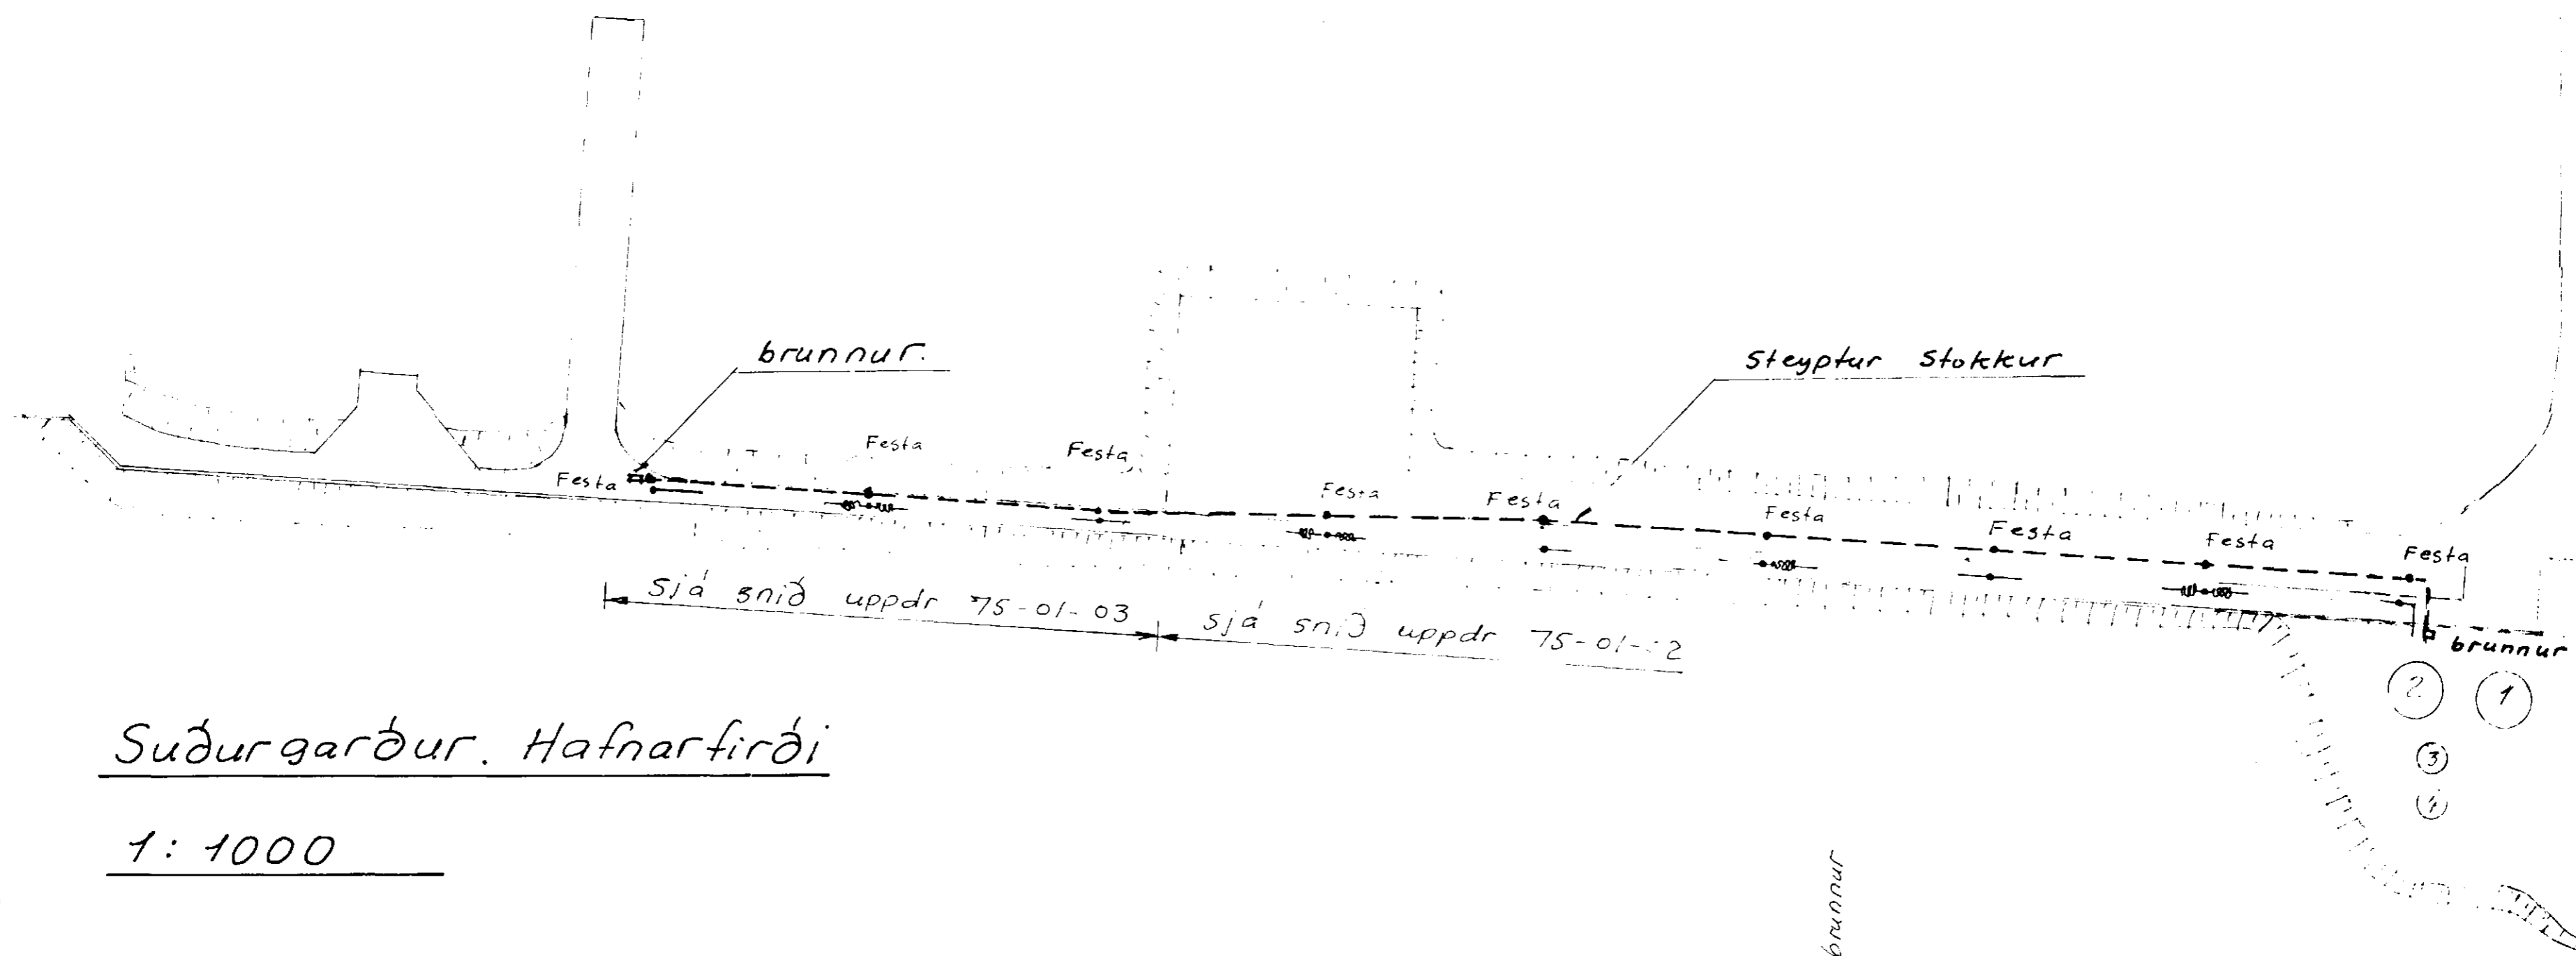

Suðurgarður, Hafnarfirði

1:1000

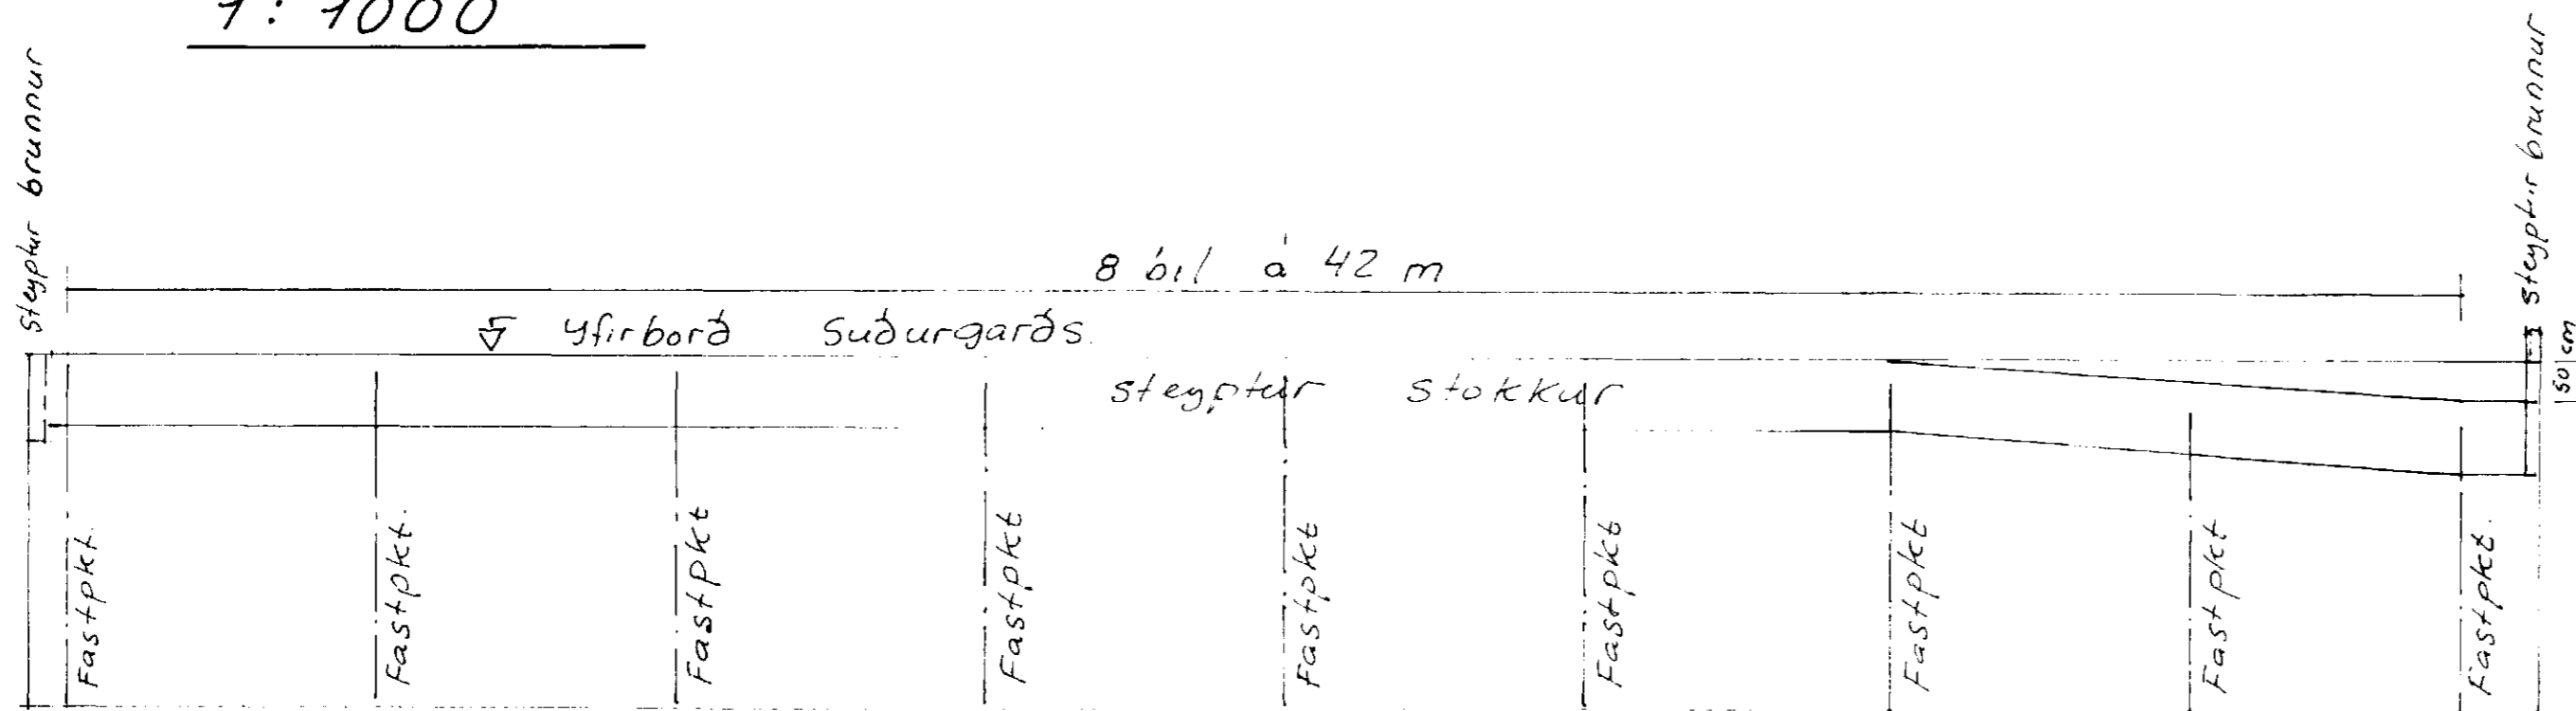

Langsnið i stokk. Hæðir 1:100 lengdir 1:1000

Theodor Arnason, verkfr.		
'Alfholtsvegi 7. Kópavogi' s: 42200		
Olumöl h/f:		
Málkv: 1:1000	R:	Oliustöð, Hafnarfirði
	T: T.Á.	Dæluögn.
Teikn nr: 01	Verk nr: 75-01	Dags: 29/12 '74