Úr Gildi

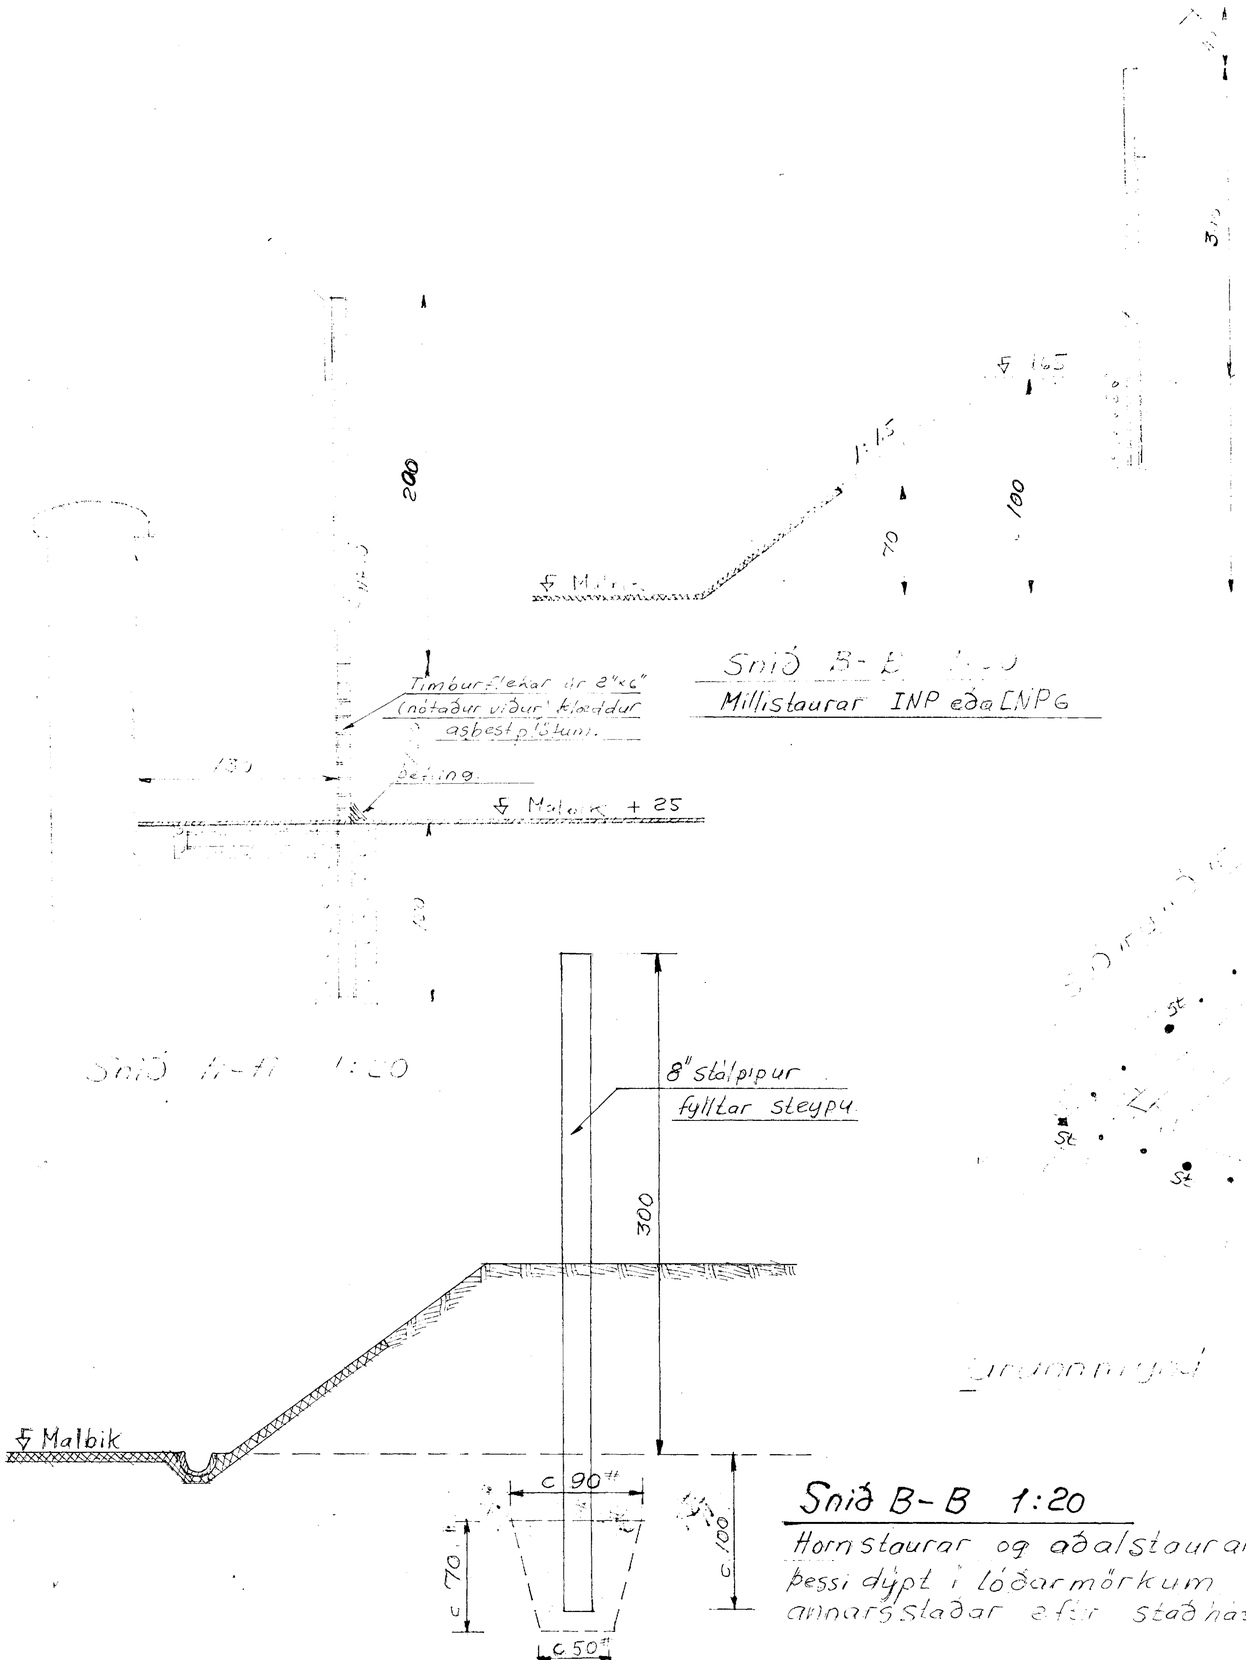

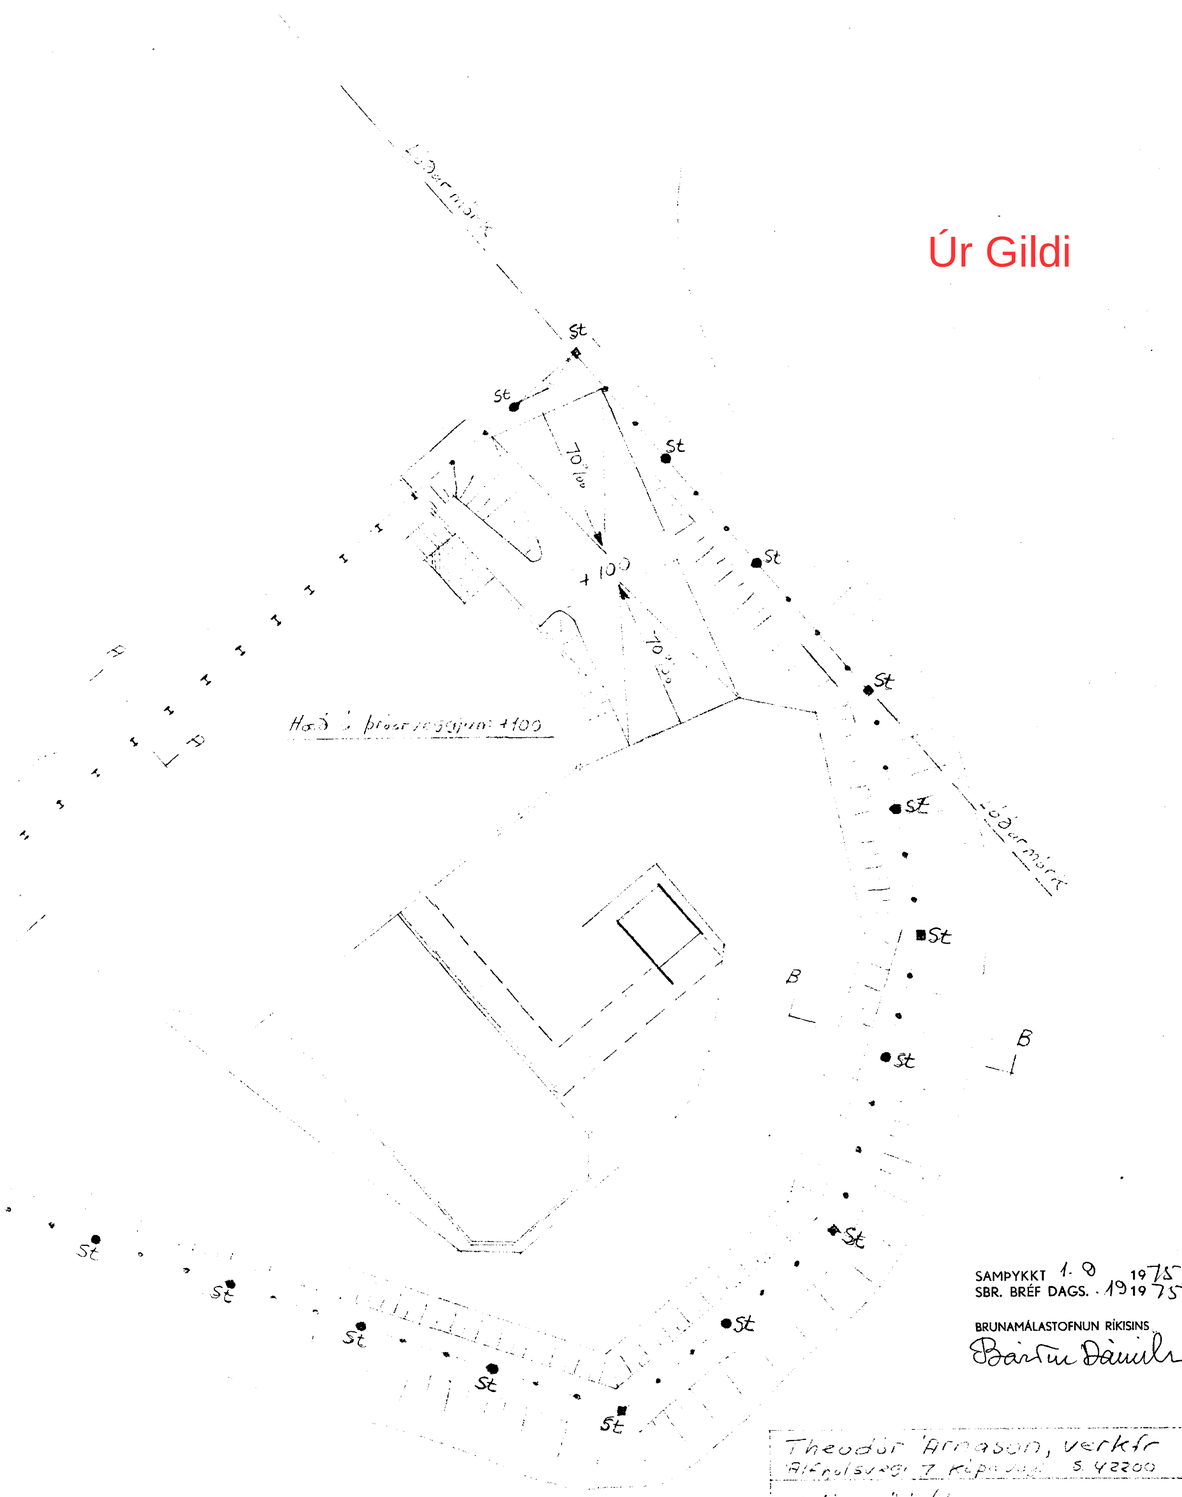

SAMÞYKKT 1. 9 1975
SBR. BRÉF DAGS. - 19 19 75

BRUNAMÁLASTOFNUN RÍKISINS

Theodór Árnason, verkfr
Ármúla 7 Reykjavík S. 42200

Olíumöl ½"

M: 1:50 1:100

Olíusíló Hafnarfirði
Frágangur á lóð
Girðing m.m.

Verk: 75-01

Dags. 22-7 1975