


Samþykkt a tunda byggingu
nefndar þ. 5.15.1988

BYGGINGAFULLTRÚINN
Í HAFNARFIRDI

ARKIÐ: sjá bl 101

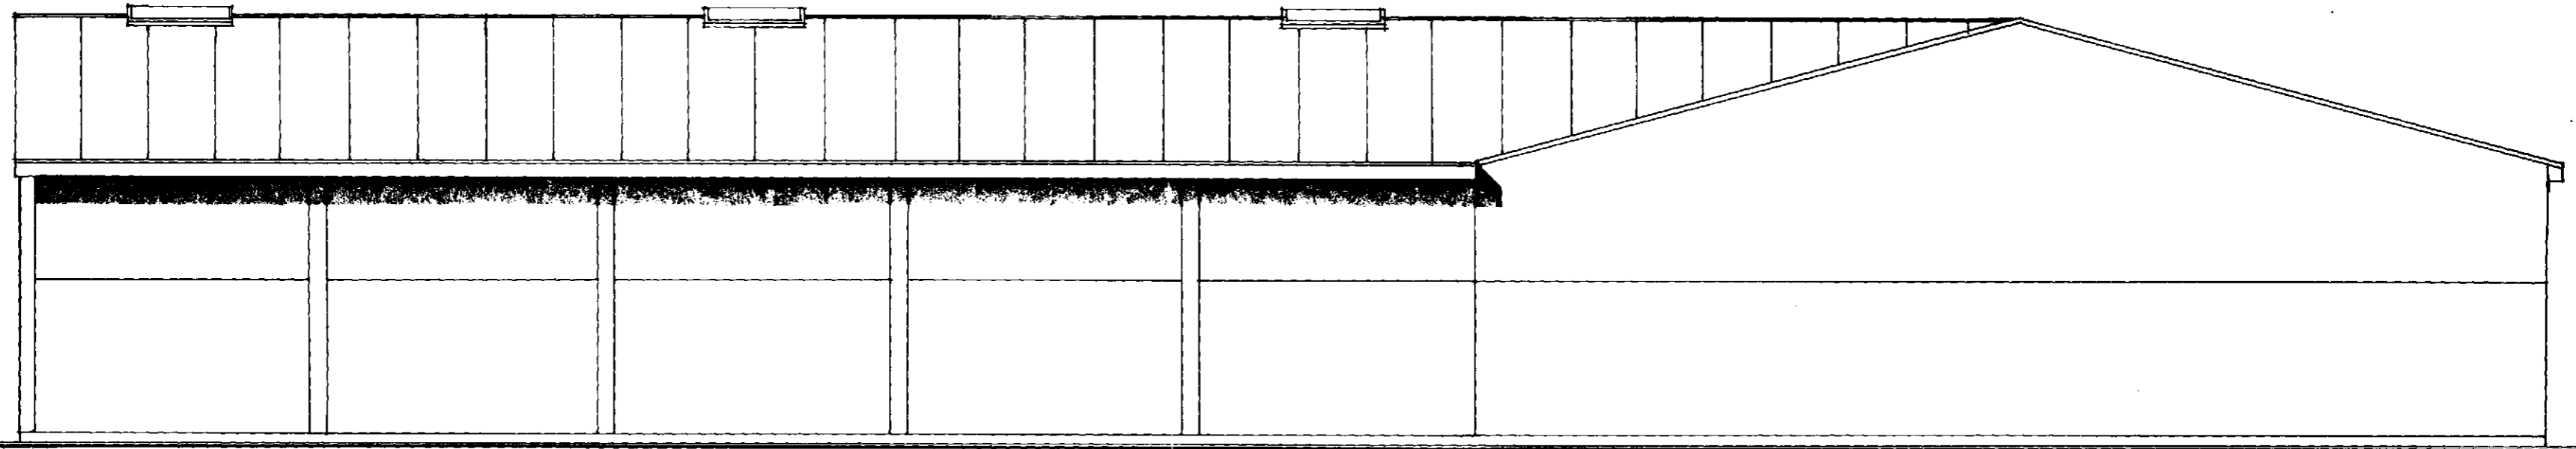

SUBVESTURHLIE


STUTT Lýsing

Adal burðarkerfi hússins eru steinsteyptir útveggir og límrébogar í þaki. Þakviðir eru úr timbri, svo og þakklöðning. Þak skal klætt báruðu stáli.

Litur á þaki og útveggjum skal vera ljós, valinn í samráði við arkitekta.

Húsið skal vera óeinangrað.

Brunateknileg atriði s.s. reykútloftun leynt í samráði við brunamálayfirvöld.

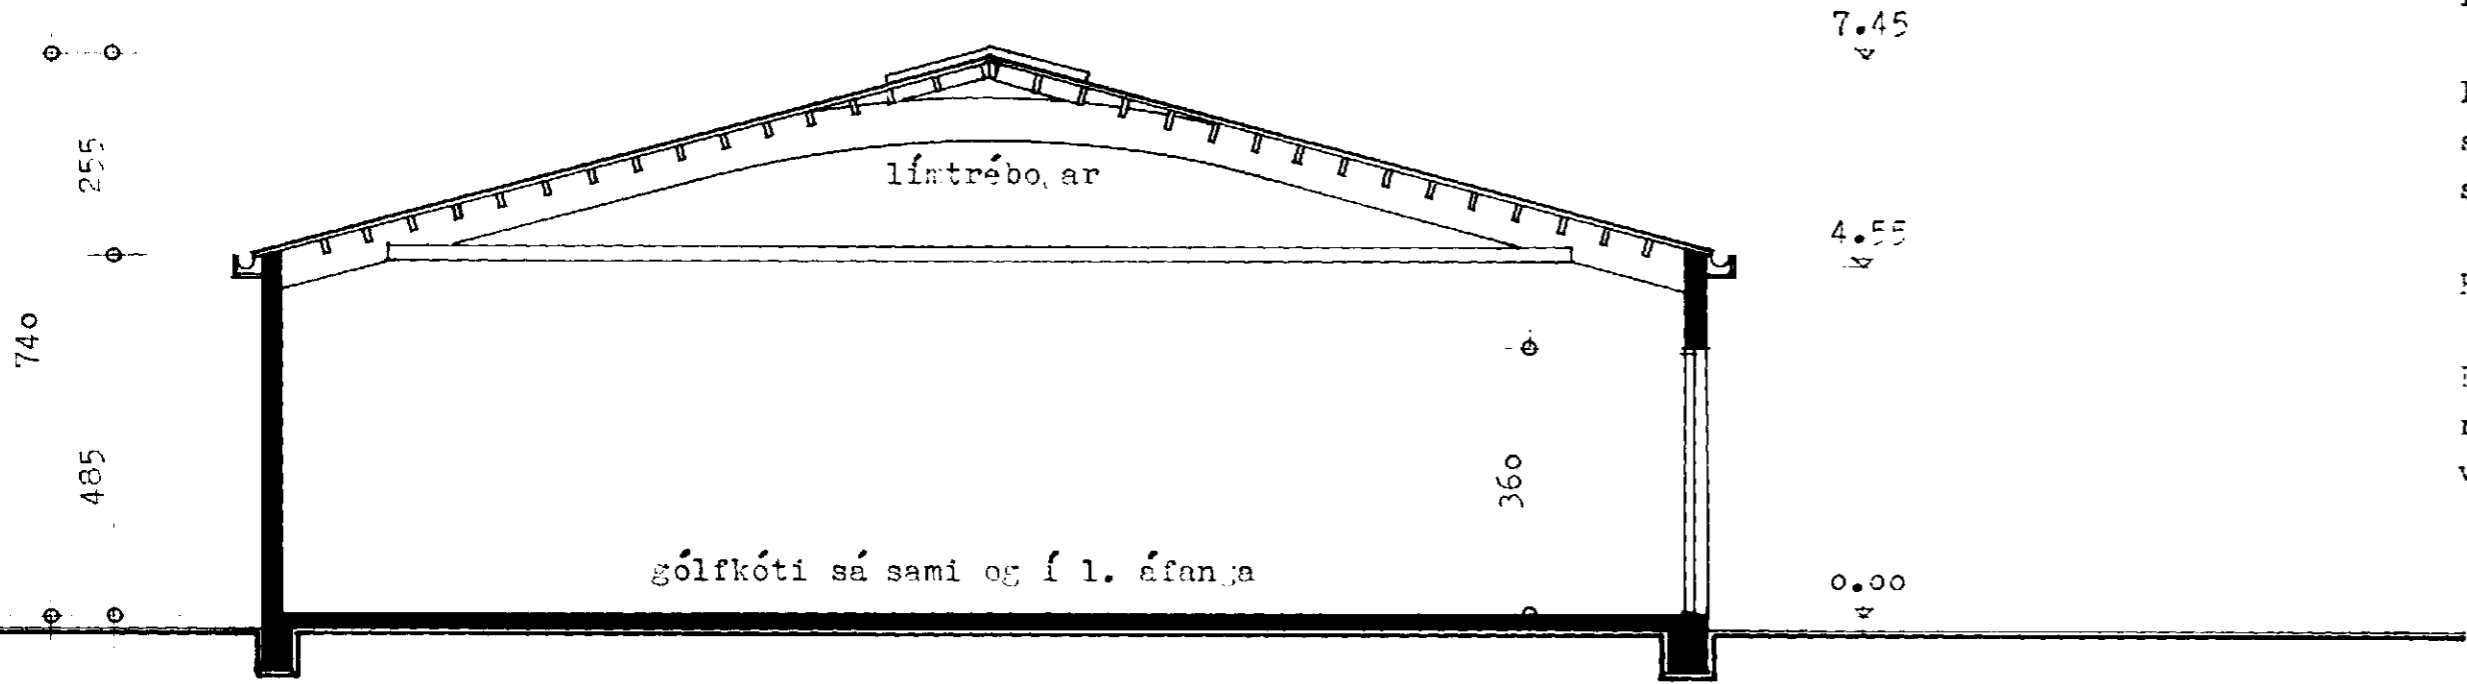

SMEIÐING A - A

ÓSEYRARBEIÐ 17 HAFNARFIRDI FISKVINNUSLÚÐS 2. ÁFANGI

ADALTEIKNING útlit og smeiðing br. 23.4.88. 1000
EG
mkv. 1: 100 dags. 08.01.88 bús

TT3 TEIKNISTOFA TÚNGÖTU 3 101 REYKJAVÍK SÍMI 1207
EGILL GUÐMUNDSSON OG ÞÓRARINN ÞÓRARINSSON, Arkitektar F/