Samþykkt á fundi bygginga-
nefndar þ. 5.15. 1988
BYGGINGAFULLTRÚINN
Í HAFNARFIRÐI

FRAMHALD SJÁ BLAÐ 101.

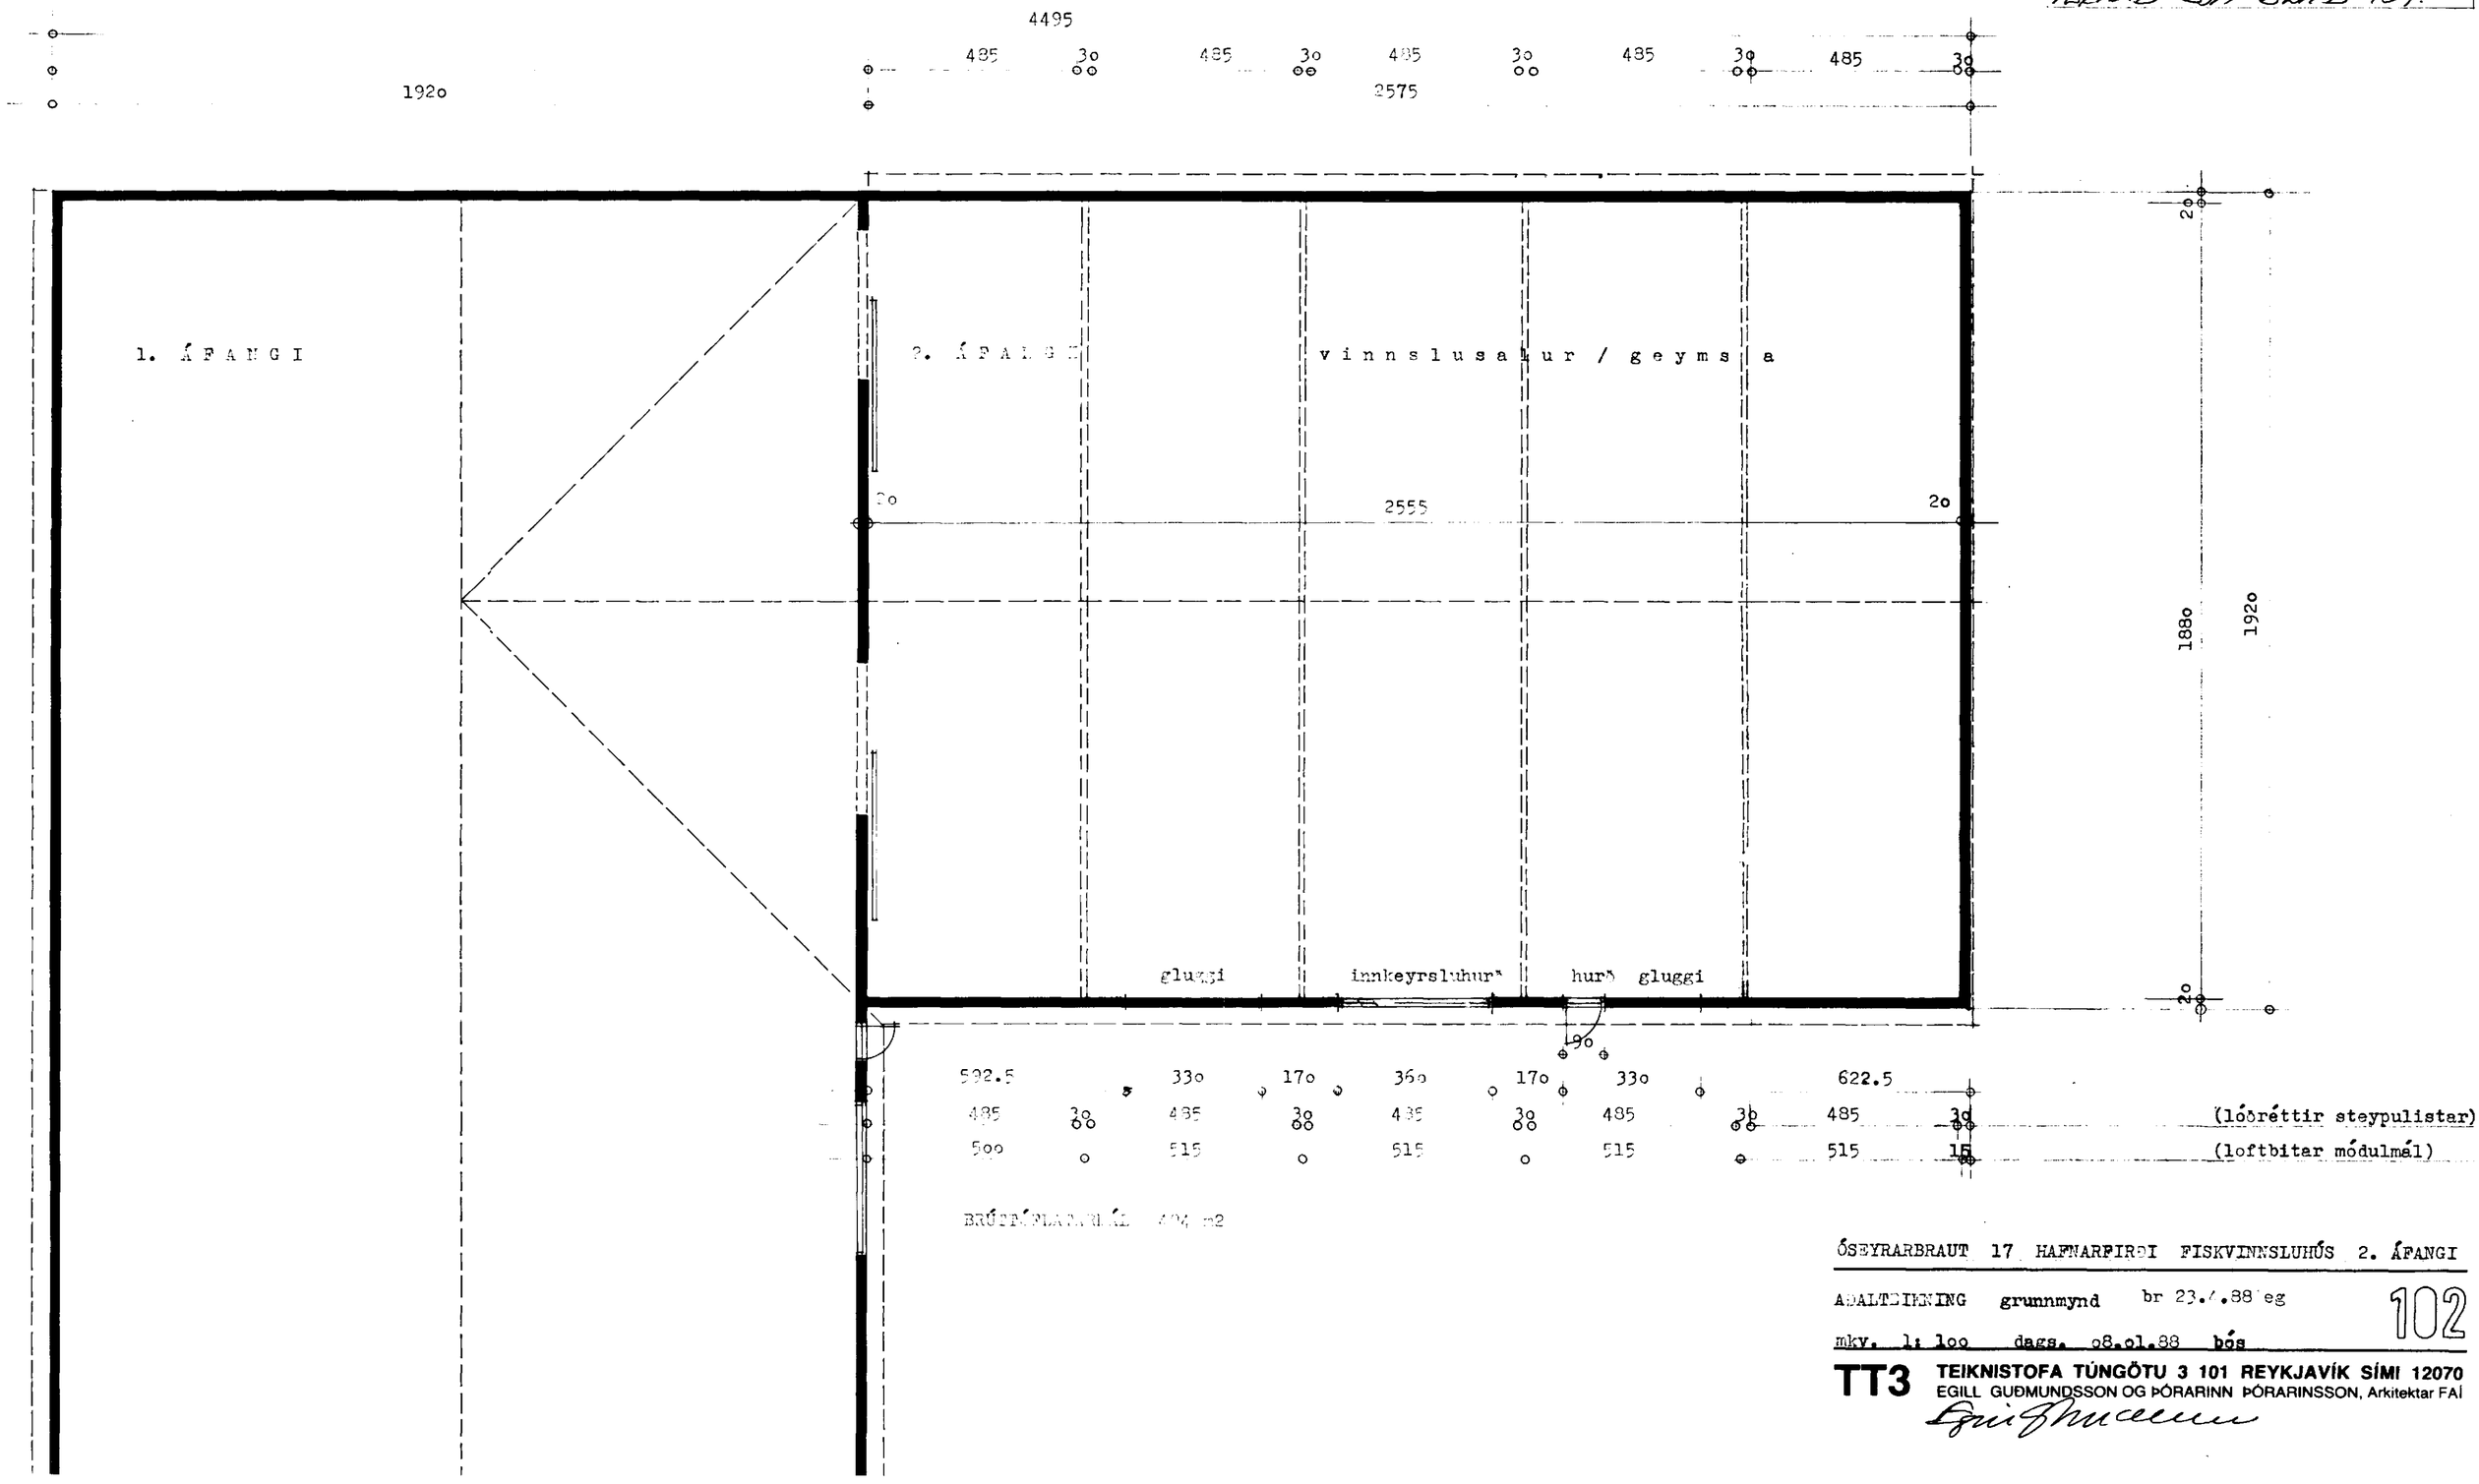

BRÚTTÓFLATARMÁL 494 m2

ÓSEYRARBRAUT 17 HAFNARFIRÐI FISKVINNSLUHÚS 2. ÁFANGI

AÐALTEIKNING grunnmynd br 23.7.88 eg

mkv. 1: 100 dags. 08.01.88 bós

102

TT3 TEIKNISTOFA TÚNGÖTU 3 101 REYKJAVÍK SÍMI 12070
EGILL GUÐMUNDSSON OG ÞÓRARINN ÞÓRARINSSON, Arkitektar FAÍ