



Samþykkt á fundi bygginga-  
nefndar þ. 5.15.1988  
BYGGINGAFULLTRÚINN  
Í HAFNARFIRÐI  
*E. Guðmundsson*

*Áskild. sjá bl. 101.*

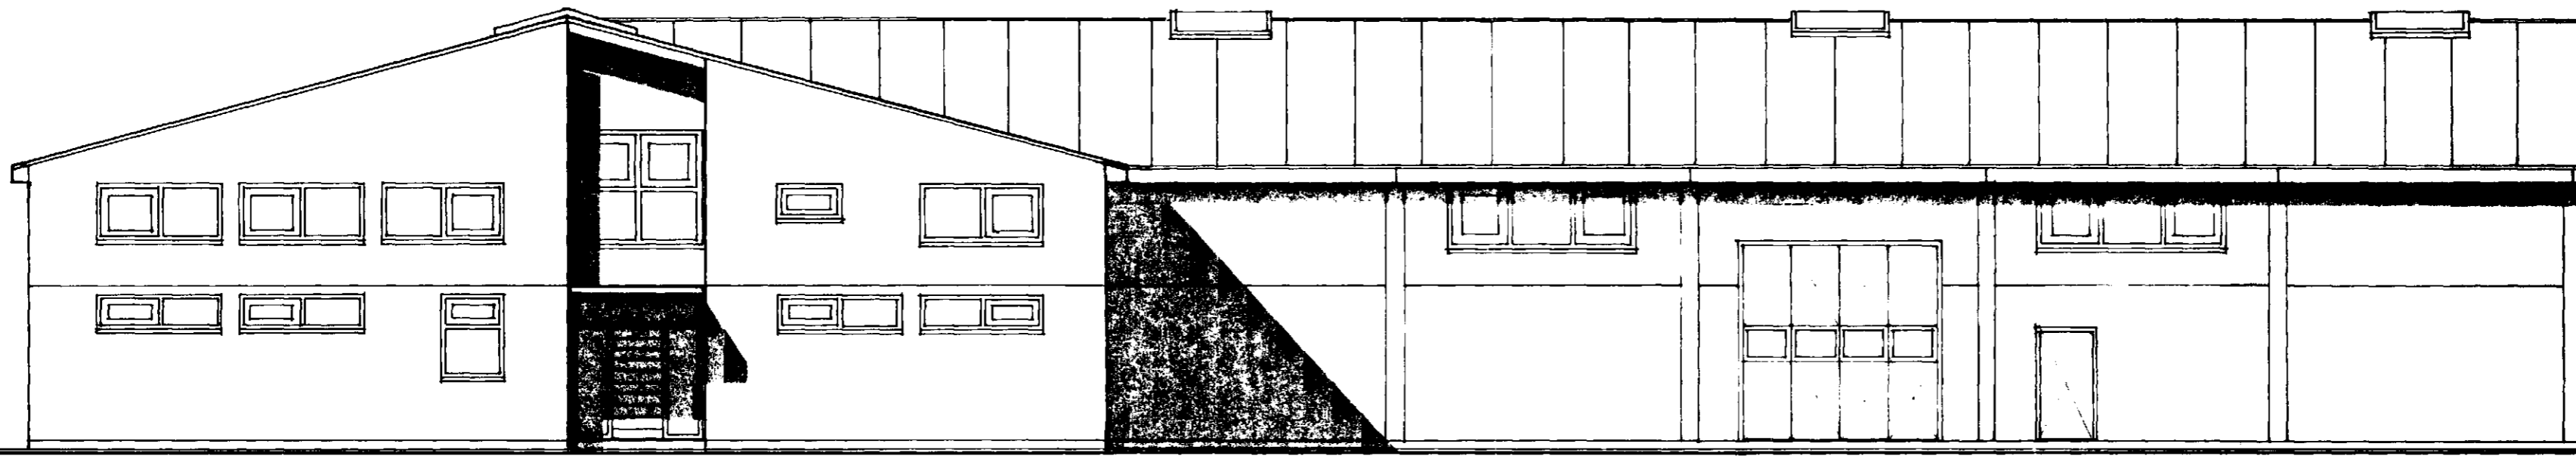

NORÐAUSTURHLIÐ

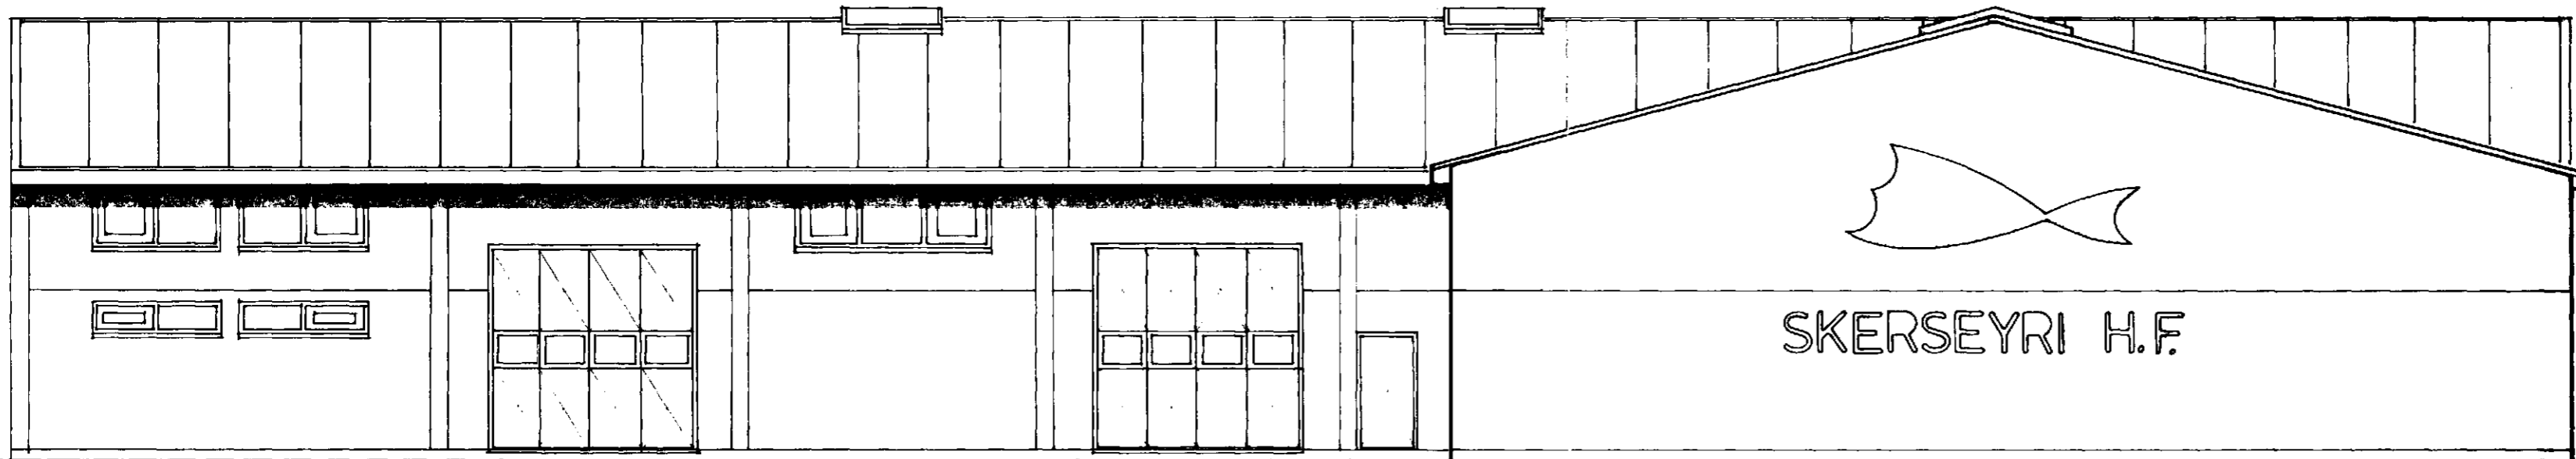

NORÐVESTURHLIÐ

ÓSLEYRABRAUT 17 HAFNARFIRÐI FISHVINDSLUNÚS 2. ÁFANG

ADALTEIKNING útlit br 23.4.88. eg  
mkv. 1: 100 dags. 08.01.88 bós

104

**TT3** TEIKNISTOFA TÚNGÖTU 3 101 REYKJAVÍK SÍMI 12070  
EGILL GUÐMUNDSSON OG ÞÓRARINN ÞÓRARINSSON, Arkitektar FAÍ

*E. Guðmundsson*