


Samþykkt á fundi bygginga-
nefndar þ. 5.11.1987

BYGGINGAFULLTRÚINN
HAFNARFIRÐI


[Handwritten signature]

Áskilið er samþykki
Brennifélags Hafnarfjarðar

Áskilið er samþykki
Brennifélags/áunnar ríkisins

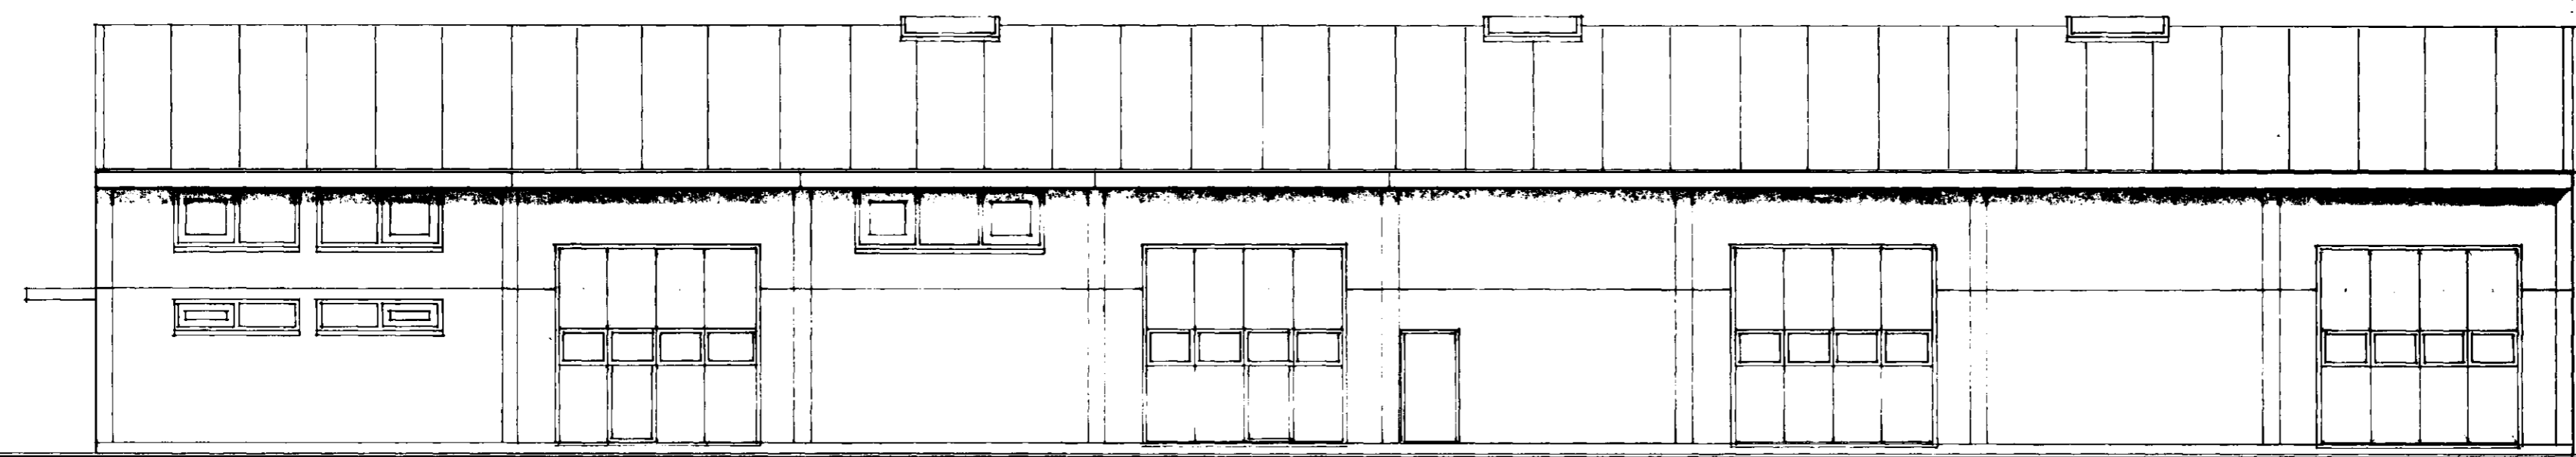

NORÐVESTURHLIÐ

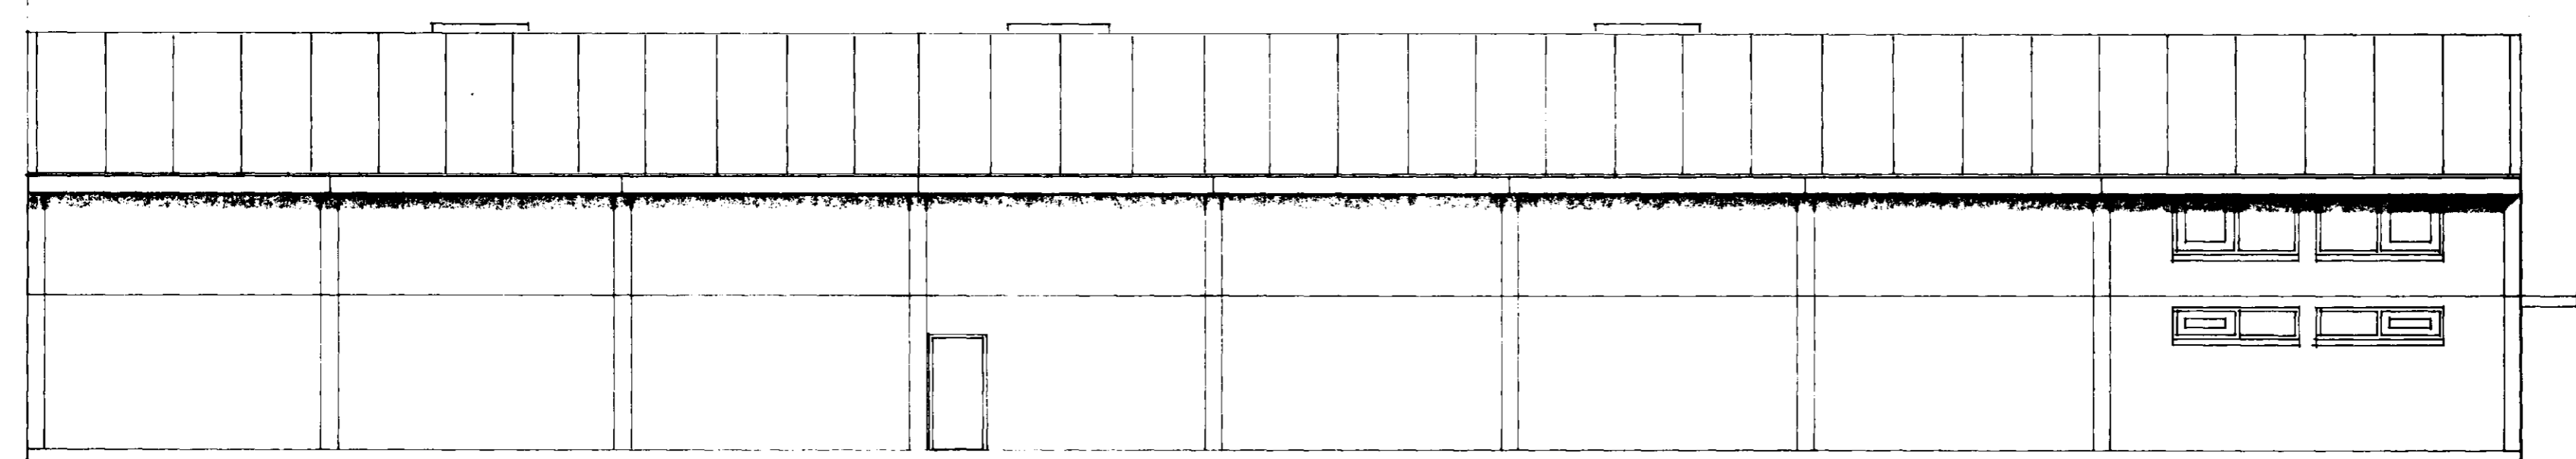

ÖSTURHLIÐ

ÚSÝRARBRAUT 17 HAFNARFIRÐI FISKVIÐSLUHÚS

A. ALFEDHJING Útlit

skv. 1:100 1.10.87 ks br 2.11.87.

104

TT3 TEIKNISTOFA TÚNGÖTU 3 101 REYKJAVÍK SÍMI 12070
ÞÓRARINN ÞÓRARINSSON OG EGILL GUÐMUNDSSON, Arkitektar FAÍ

[Handwritten signature]