


N.F.

SUÐURHLIÐ

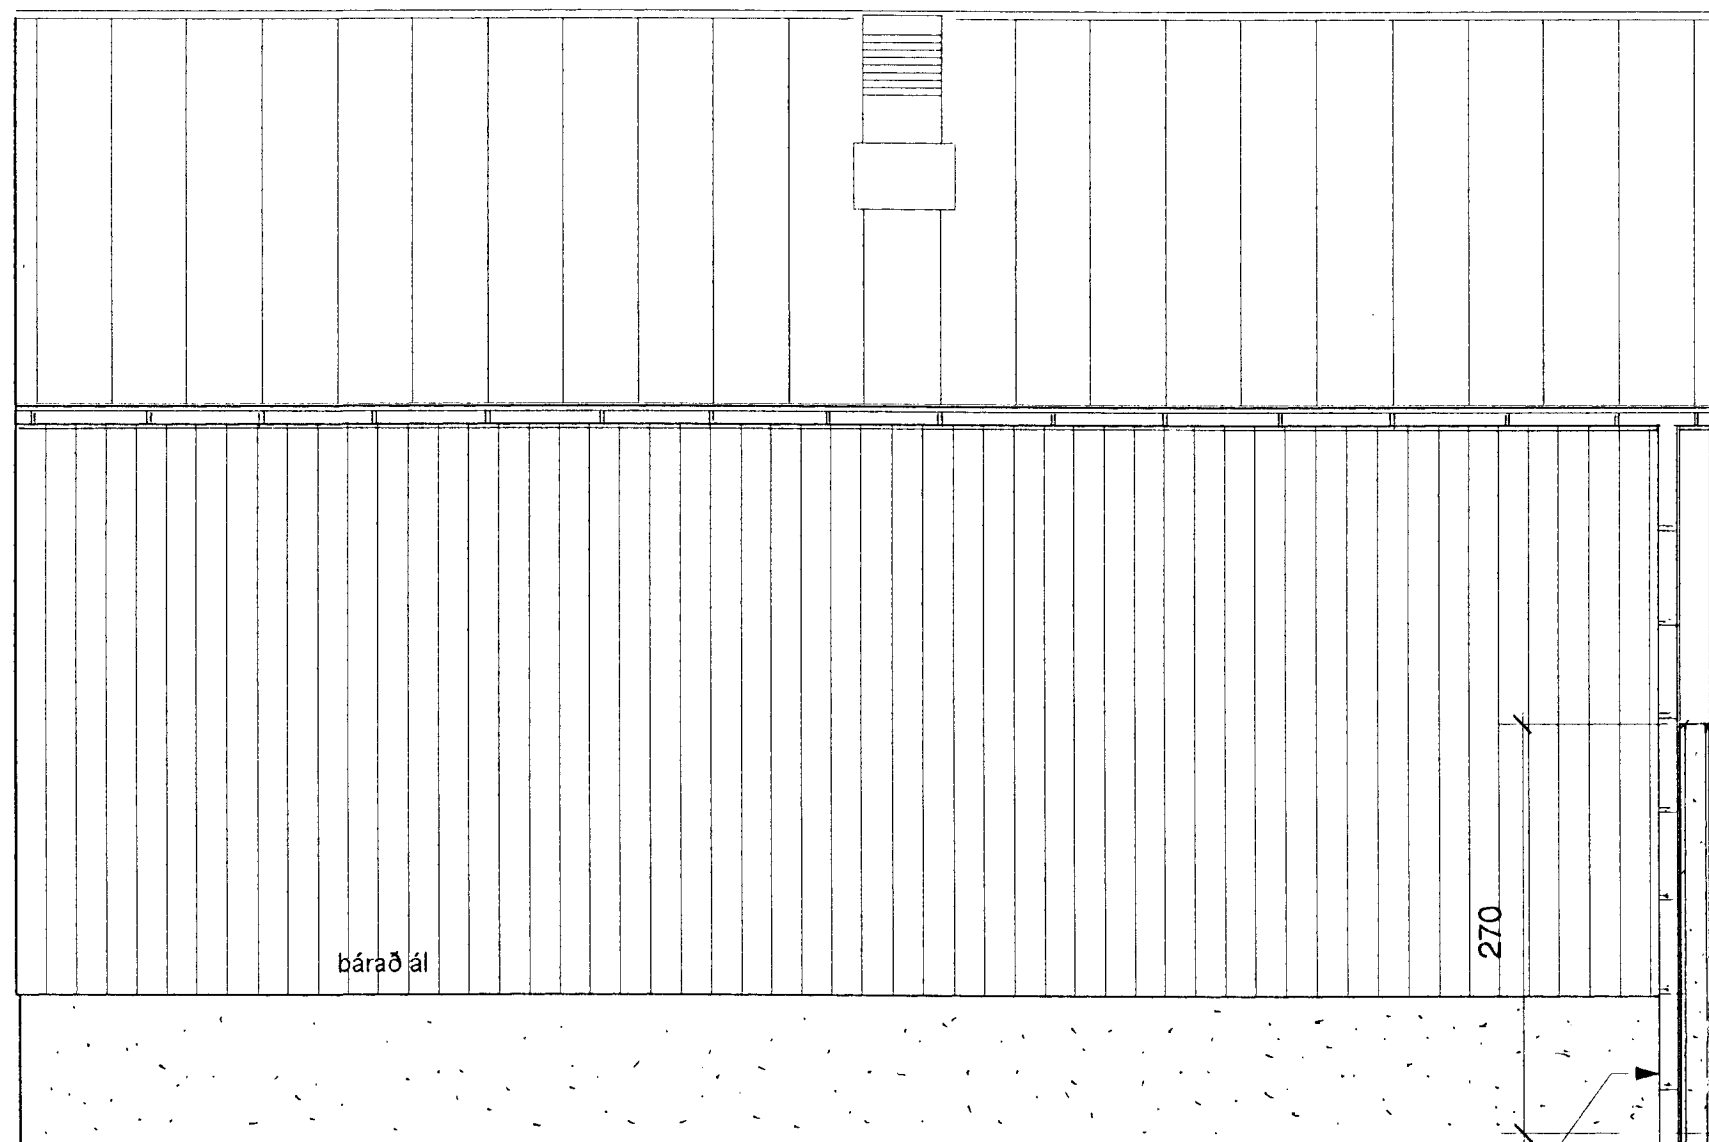

N.F.

NORÐURHLIÐ

1:50



lýsing



DÆLUSTÖÐ, ÓSEYRARBRAUT

Arkitektar FAJ Arni Friðriksson Páll Gunnlaugsson Váðimar Harðarson
Útlitsmyndir, norður og suður

Arkitektar sf

Skógartúni 18c 101 Reykjavík
t. 551 10 10 fax 562 05 98

Mkv. 1:50

Telnað

Dags

16.08. 1996

Telkn. nr.

A -06