
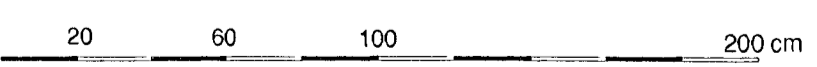


	G1	G2	G3	G4	G5	H1h	H1v	H2
FJÓLDI:	2	1	1	1	2	1	2	1

H 2 - álhurð, líðhurð

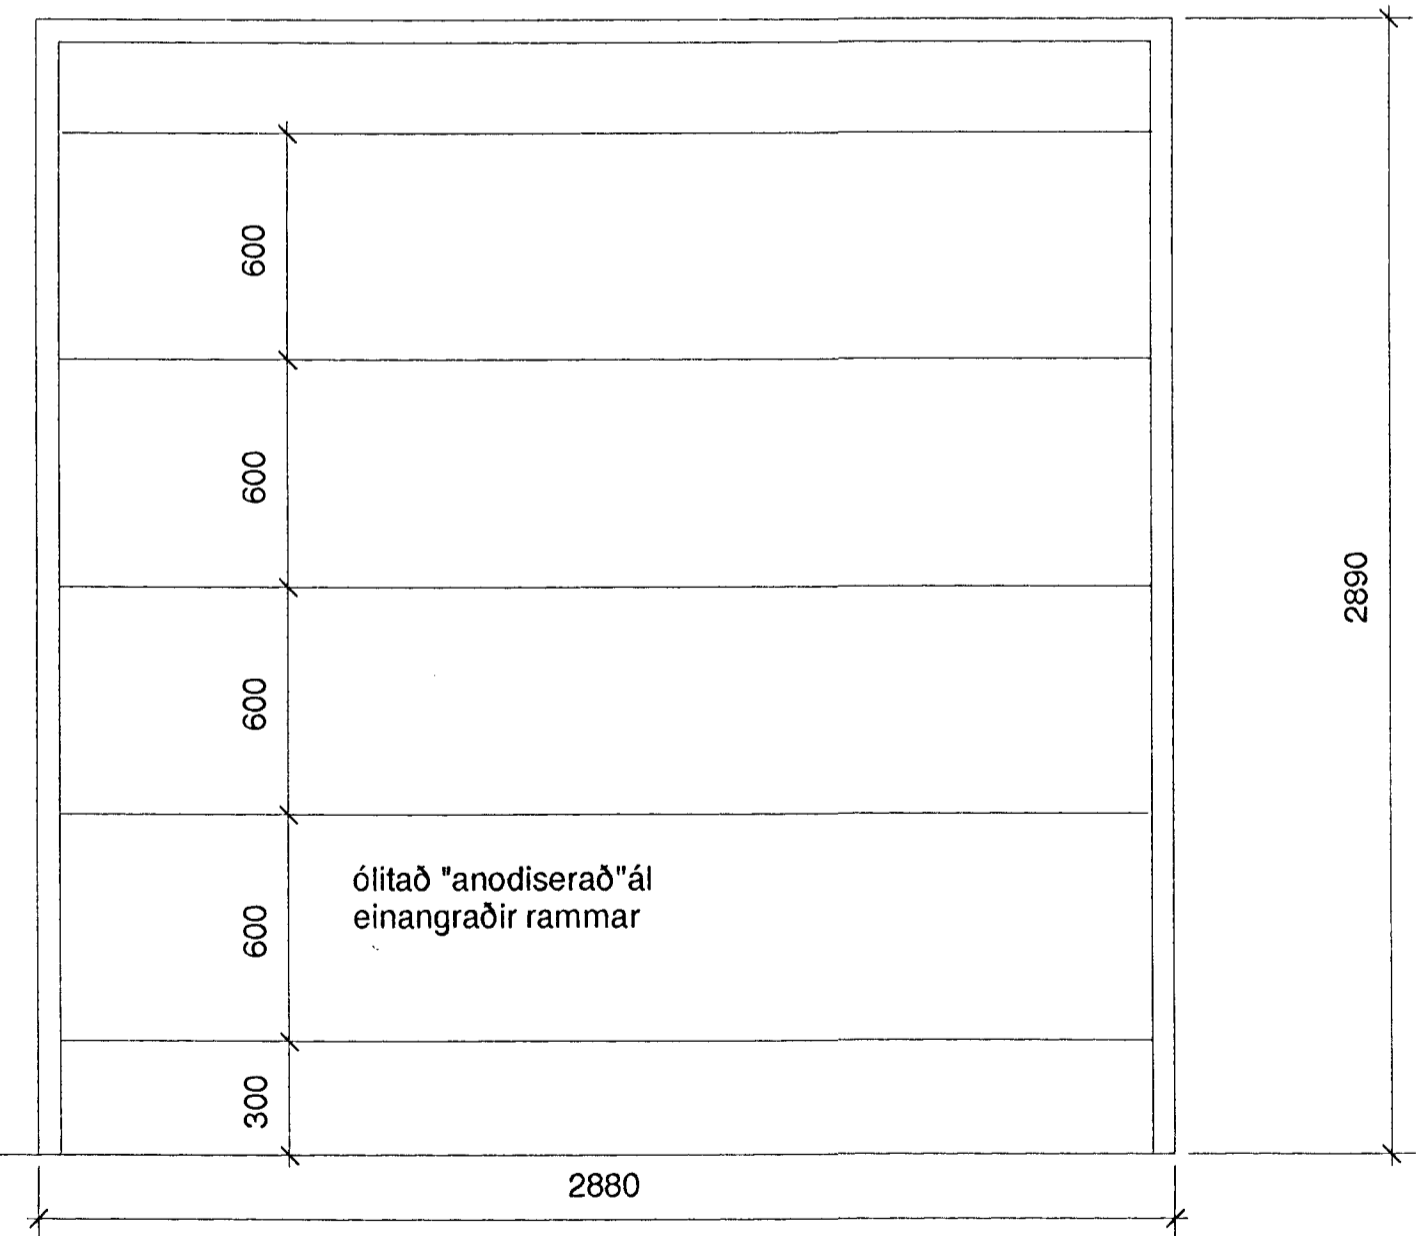

Öll mál á teikningunni í mm

DÆLUSTÖÐ, ÓSEYRARBRAUT

Arkitektar FAI Arni Fróðriksson Páll Gunnlaugsson Vaktímar Harðarson
GLUGGA OG HURDAYFIRLIT

Arkitektar sf

Skógarhlíð 18. 101 Reykjavík
s. 551 10 10 fax 562 05 98