



A 1:20

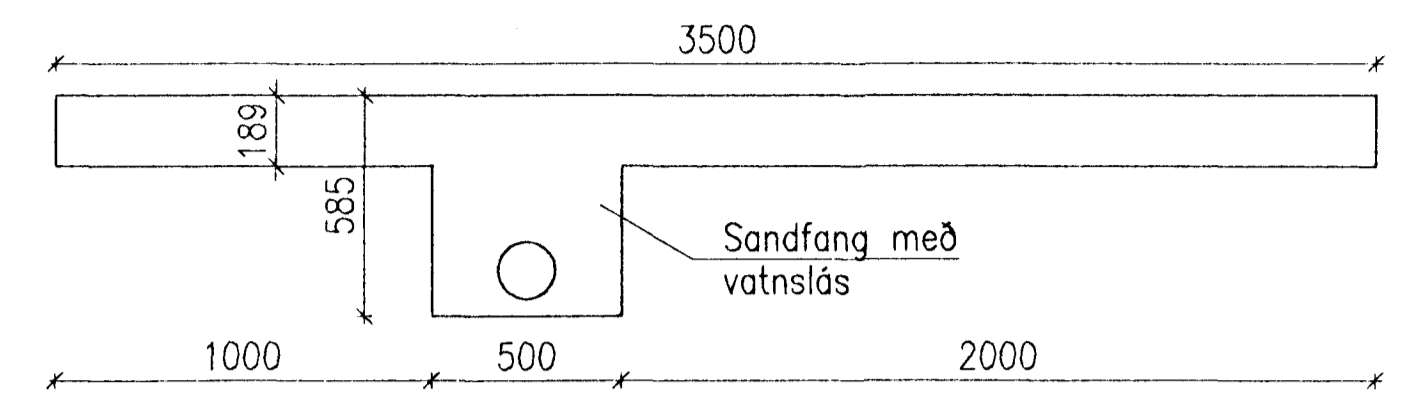


Staðsetning á gati skal valin í samráði við starfsmann stöðvarinnar.

Borað fyrir tengingu inn í dælubrunn með kjarnabor

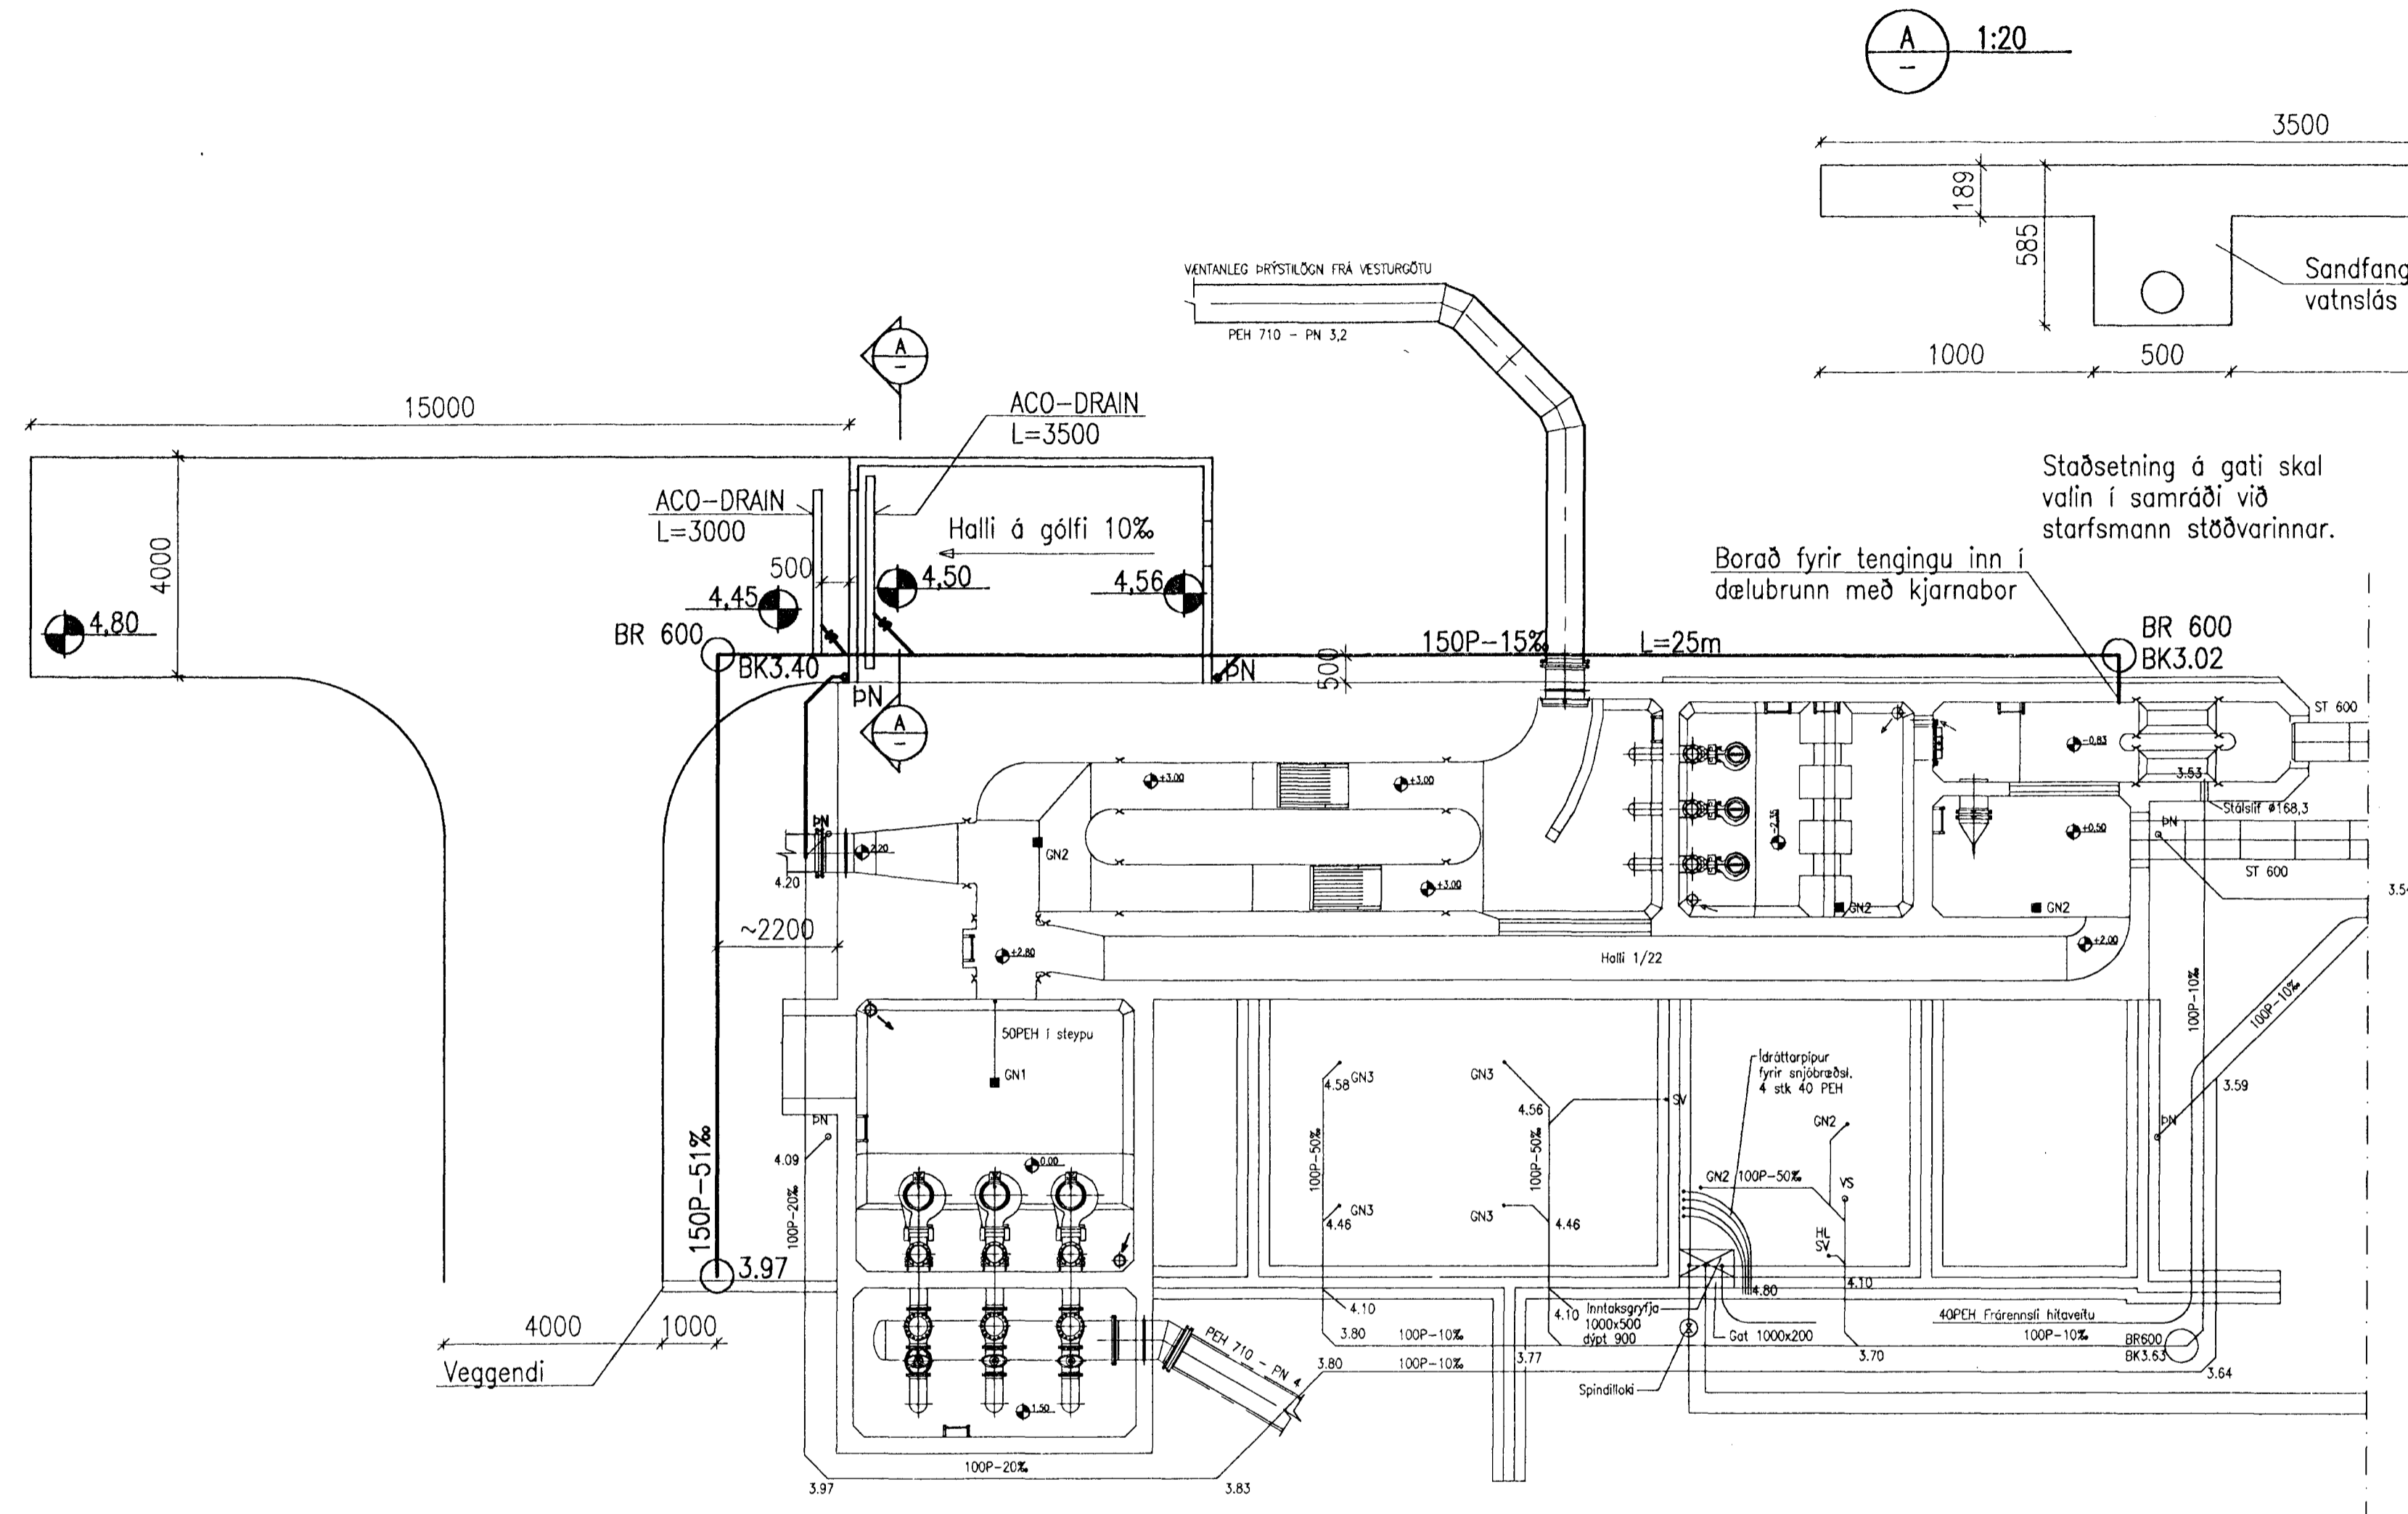

GRUNNMYND NEDRI HÆÐAR 1:100

Byggingaútlit HAFNARFJARÐAR
Algreitt þann
09 NOV. 1998
Sigurbjartur Halldórsson

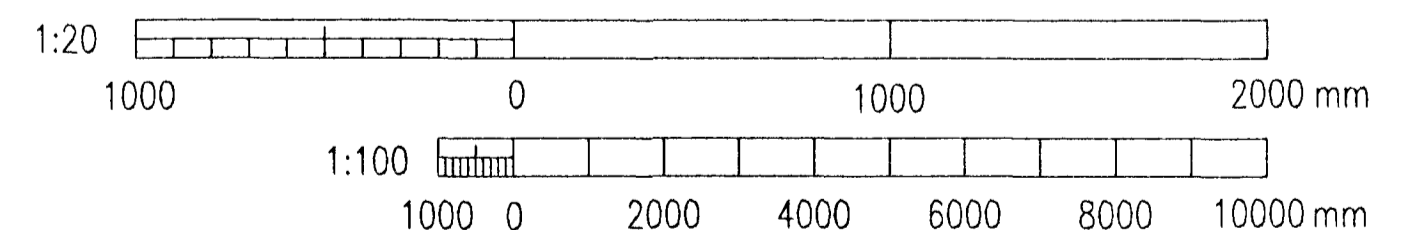

VST Verkræðistofa Sigurðar Thoroddsen hf. Ármúla 4, 108 Reykjavík Sími: 569 5000 Fax: 569 5010		HAFNARFJARÐARBÆR BÆJARVERKFRÆÐINGURINN Í HAFNARFIRÐI STRANDGÖTU 6 Sími: 555 3444 220 HAFNARFJÓRDUR BRÉFASÍMI: 565 3441	
Hannað: NH	Dagsetning: OKTÓBER 1988	DÆLUSTÖÐ VID ÓSEYRARBRAUT	
Teiknað: NH	Mallkvarði: 1:100/1:20	Bl. A2	VIÐBYGGING
Yfirfarð:	Talvuskrá: I:\94222\OSEYRI-N\52-13.DWG	FRÁVEITULAGNIR	
Samþykkt: <i>[Signature]</i>	Nr: 94.222 52.13	Útg.	Talvuskrá: Nr:

A	Gólf fámárymis lækkað	5-11-1998	NH		
Útgáfa	Breyting	Dagsetning	Gert	Samþykkt	

*Erlingsson hf. 2105446-7028
Vestfir.*

I:\94-2xx\94222\OSEYRI-N\52-KSG.dwg