

ALMENNAR SKÝRINGAR


EFTIRFARANDI SKÝRINGAR GILDA NEMA ANNAD SÉ TEKID FRAM Á TEIKNINGUM.

VERKTAKI SKAL KYNNNA SÉR VEL ÖLL ÁKVÆDI VERKLYSINGAR VARDANDI FRÁGANG Á BÚNAÐI.

MÁLSETNING

ÖLL MÁLSETNING ER Í MILLIMETURUM. MÁLSETNINGAR ERU MÍÐADAR VÍÐ MIÐJAN BÚNAÐ, ENDANLEGT YFIRBORÐ GÓLFS OG STEYPTA ÚTVEGGI.

VEGGI O.P.H. SKAL MÆLA AF MÁLSETTUM TEIKNINGUM ARKITEKTA, EN EKKI AF RAFLAGNAÐTEIKNINGUM. VARDANDI MÁLSETNINGU Á RAFBÚNAÐI VÍSAST TIL RAFLAGNAÐTEIKNINGA OG ÝMISSA SÉRMYNDA SEM VERKTAKI SKAL KYNNNA SÉR VEL ÁÐUR EN VERKID HEFST.

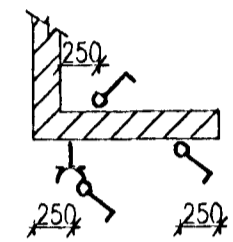

ÖMÁLSETTIR ROFAR OG TENGLAR VÍÐ HORN, KVERK EDA VEGGENDA ERU EINS OG MYNDIN HÉR TIL HLÍÐAR SÝNIR.

HÆÐIR RAFBÚNAÐAR

TENGLAR H1200
ROFAR H1200

ÞAR SEM FLEIRI EN EIN DÓS (1-3) KOMA SAMAN HVER UPP AF ANNARRI SKAL SETJA EFSTU DÓSINA Í HÆÐ 1200 OG HINAR KOMA ÞAR FYRIR NEDAN.

4 DÓSIR SAMAN MYNDA FERNING

2 ROFAR Í SÖMU DÓS. ROFI "A" KVEIKIR LJÓS MERKT "A" OG ROFI "B" KVEIKIR LJÓS MERKT "B".

LÖGN AD SPENNUJÖFNUN BÚNAÐAR

RÖR/DÓSIR

ÖMERTAR RÖRALAGNIR ERU 16-20mm PLASTRÖR, ÍÐREGIN 3x1,5 q ÍDRÁTARVIRI EDA STRENGIR EINS OG VÍÐ LAGNIR AD DELURÝMI SKULU ÞÓ VERA STRENGLAGNIR. LAGNIR Í SÍURÝMI ERU STRENGIR Í ÁSPENNTUM STÁLROÐUM.

ÖNOTUÐ RÖR SKULU ÍÐREGNAR A.M.K. 1 mm NYLON-GIRNI TIL ÍDRÁTAR SÍÐAR.
- TENGI-, ROFA- OG TENGLADÓSIR ERU KRINGLÓTTAR PLASTDÓSIR 73 mm Í ÞVERMÁL.
- LOFTDÓSIR ERU KRINGLÓTT. PLASTDÓSIR 83 mm Í ÞVERMÁL OG DÝPT 65 mm.
- VEGGDÓSIR FYRIR VEGGLJÓS ERU 49 mm Í ÞVERMÁL.


MÁLSTRAUMUR

MÁLSTRAUMUR ROFA SÉ MINNST 10 A OG TENGLA 16 A. VÖRN ROFA OG TENGLA SKAL VERA MINNST IP44.

ANNAD

VERKTAKI SKAL KYNNNA SÉR ÖNNUR KERFI HÚSSINS TIL ÞESS AD FORDAST ÁREKSTRA VÍÐ ÞÁU. EF VERKTAKI VERÐUR VÁR VÍÐ VILLUR EDA MISRÆMI Í TEIKNINGUM SKAL HANN ÞEGAR TILKYNNNA ÞAD EFTIRLITSMANNI VERKKAUÐA.

FRÁGANGUR RAFLAGNA SKAL VERA SAMKYMPT REGLUGERÐ UM RAFOKUVIRKI, ÁKVÆDISVINNUGRUNDEVILLI RAFDNA OG TEKNILEGUM TENGISKILMÁLUM.

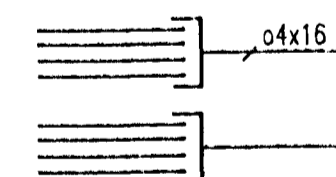

ATHYGLI ER VAKIN Á ÞVÍ AD EKKI ER ALLS STADAR MERKTUR FJÖLDI RÖRA SEM HAFNA VERID SAMEINUÐ Í GAFFLI EINS OG DAMID HÉR SÝNIR

SPENNUJÖFNUN

VEGNA SPENNUJÖFNUNAR STÁLROÐA, GÖNGUBRÚA OG STIGA SKAL SJÓÐA EYRA Á VÍÐKOMANDI BÚNAÐ TIL AD TENGJA TAUG VÍÐ. EYRAD OG SUDA ÞESS SKULU VERA AF SÖMU GÆÐUM OG ÞAD SEM SODID ER Á.

SKAMMSTAFANIR OG TÁKN

B BREIDD
D DÝPT
E/B EFRÍ BRÚN
FNL FYRIR NEDAN LOFT
H HÆÐ
N/B NEDRI BRÚN
NFL NIDURFELLT LOFT
R/T ROFA- OG TENGLADÓS
BSL BRUNASLANGA

TÁKN ÖNNUR EN NEDANSKRÁÐ ERU SKV. ÍST 117

RÖR STENDUR NIDUR ÚR STEYPU (ENGIN DÓS) OG FRAMLENGIST UTANÁLÖGGJAFDI AD BÚNAÐI ÞAR SEM VÍÐ Á.

○ DÓS Í VEGG, R/T DÓS
○ DÓS Í LOFTI, LOFTDÓS
○_n DÓS Í LOFTI, LOFTDÓS (n TÁKNAR FJÖLDA DÓSA)

MERKING BÚNAÐAR

ALMENNT ER BÚNAÐUR MERKTUR Á EFTIRFARANDI HÁTT. ORKUDREIFING

TA ADALTAFLA
TL TAFLA FYRIR LOFTRESIKERFI
T_{min} KASSAR
TS STJÓRNATAFLA FYRIR SKÖLP- OG SÍUDELUR

SÍMAKERFI

F SÍMATENGILL
FD KASSI 200x200x100


LAMPAR

Lnn LAMPI
nn NÚMER LAMPA
LnnN LAMPI MED HEYDARLYSINGAREININGU


ÝMIS BÚNAÐUR

LJN LJÓSNEMI
SK SPENNUJÖFNUNARSKINNA
BÚ ÚTSOSSBLÁSARI
OM ÖRYGGISMÓSTIÐ

ÍDNADARMENN KYNNI SÉR UPPDRÆTTI Í ÖÐRUM ÍDNGREINUM

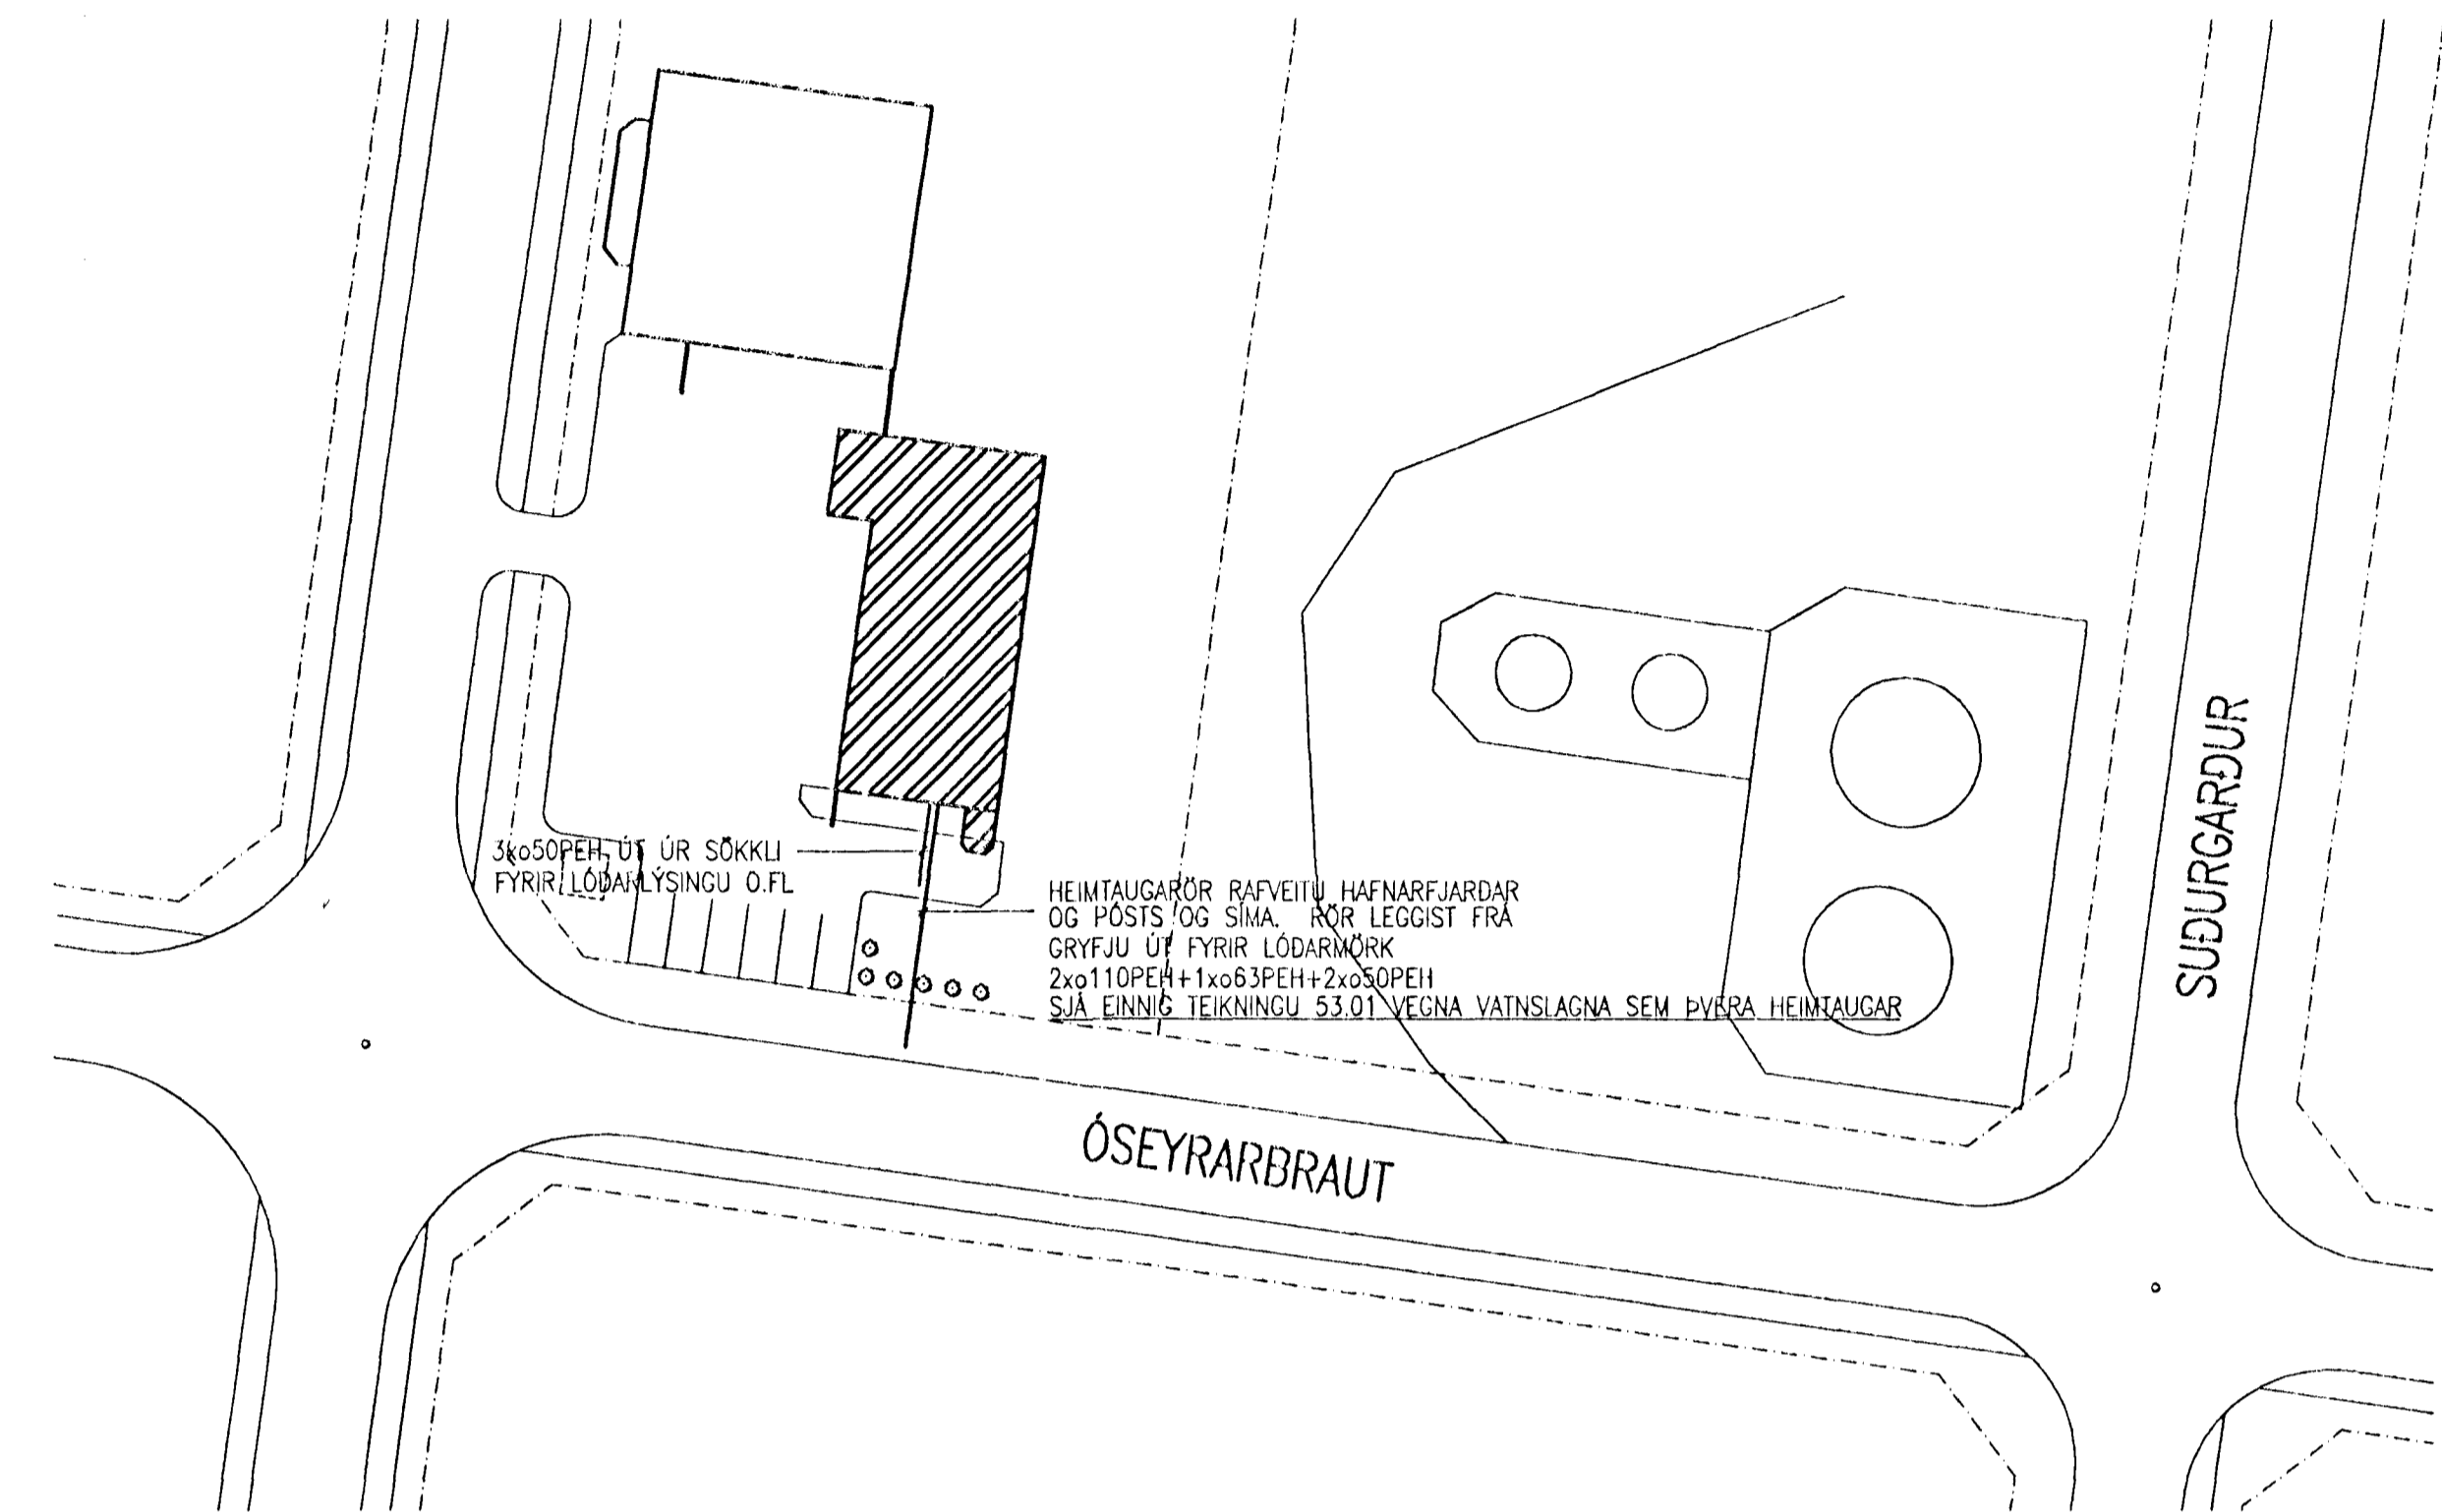

AFSTÖÐUMYND 1:500

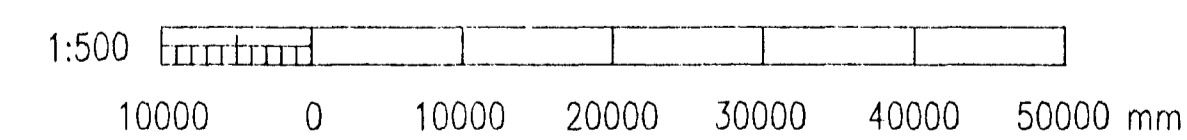

VERKFRÉDISTOFA SIGURDAR THORODDSEN hf. VERKFRÉDIRÁÐGJAFAR FRV ARNÚLA 4 108 REYKJAVÍK Sími: 569 5000 BREFASÍMI: 569 5010					HAFNARFJARDARBÆR BÆJARVERKFRÉDINGURINN Í HAFNARFIRÐI STRANDGÖTU 8 220 HAFNARFJÖRÐUR Sími: 565 3444 BREFASÍMI: 565 3441	
Hannað:	SIHT	Dagsetning:	JÚLÍ 1996	Bl.	A1	
Taknað:	UBG	Málkvarði:	1:500			
Yfirfarið:	IAV	Talvuskurð:				
Útgáfa	Bræying	Dagsetning	Gerð	Samþykkt		
				Samþykkt:	Nr: 94.222 53.00 Úlg:	
					Nr:	