


GRUNNMYND ÞAKRÝMIS

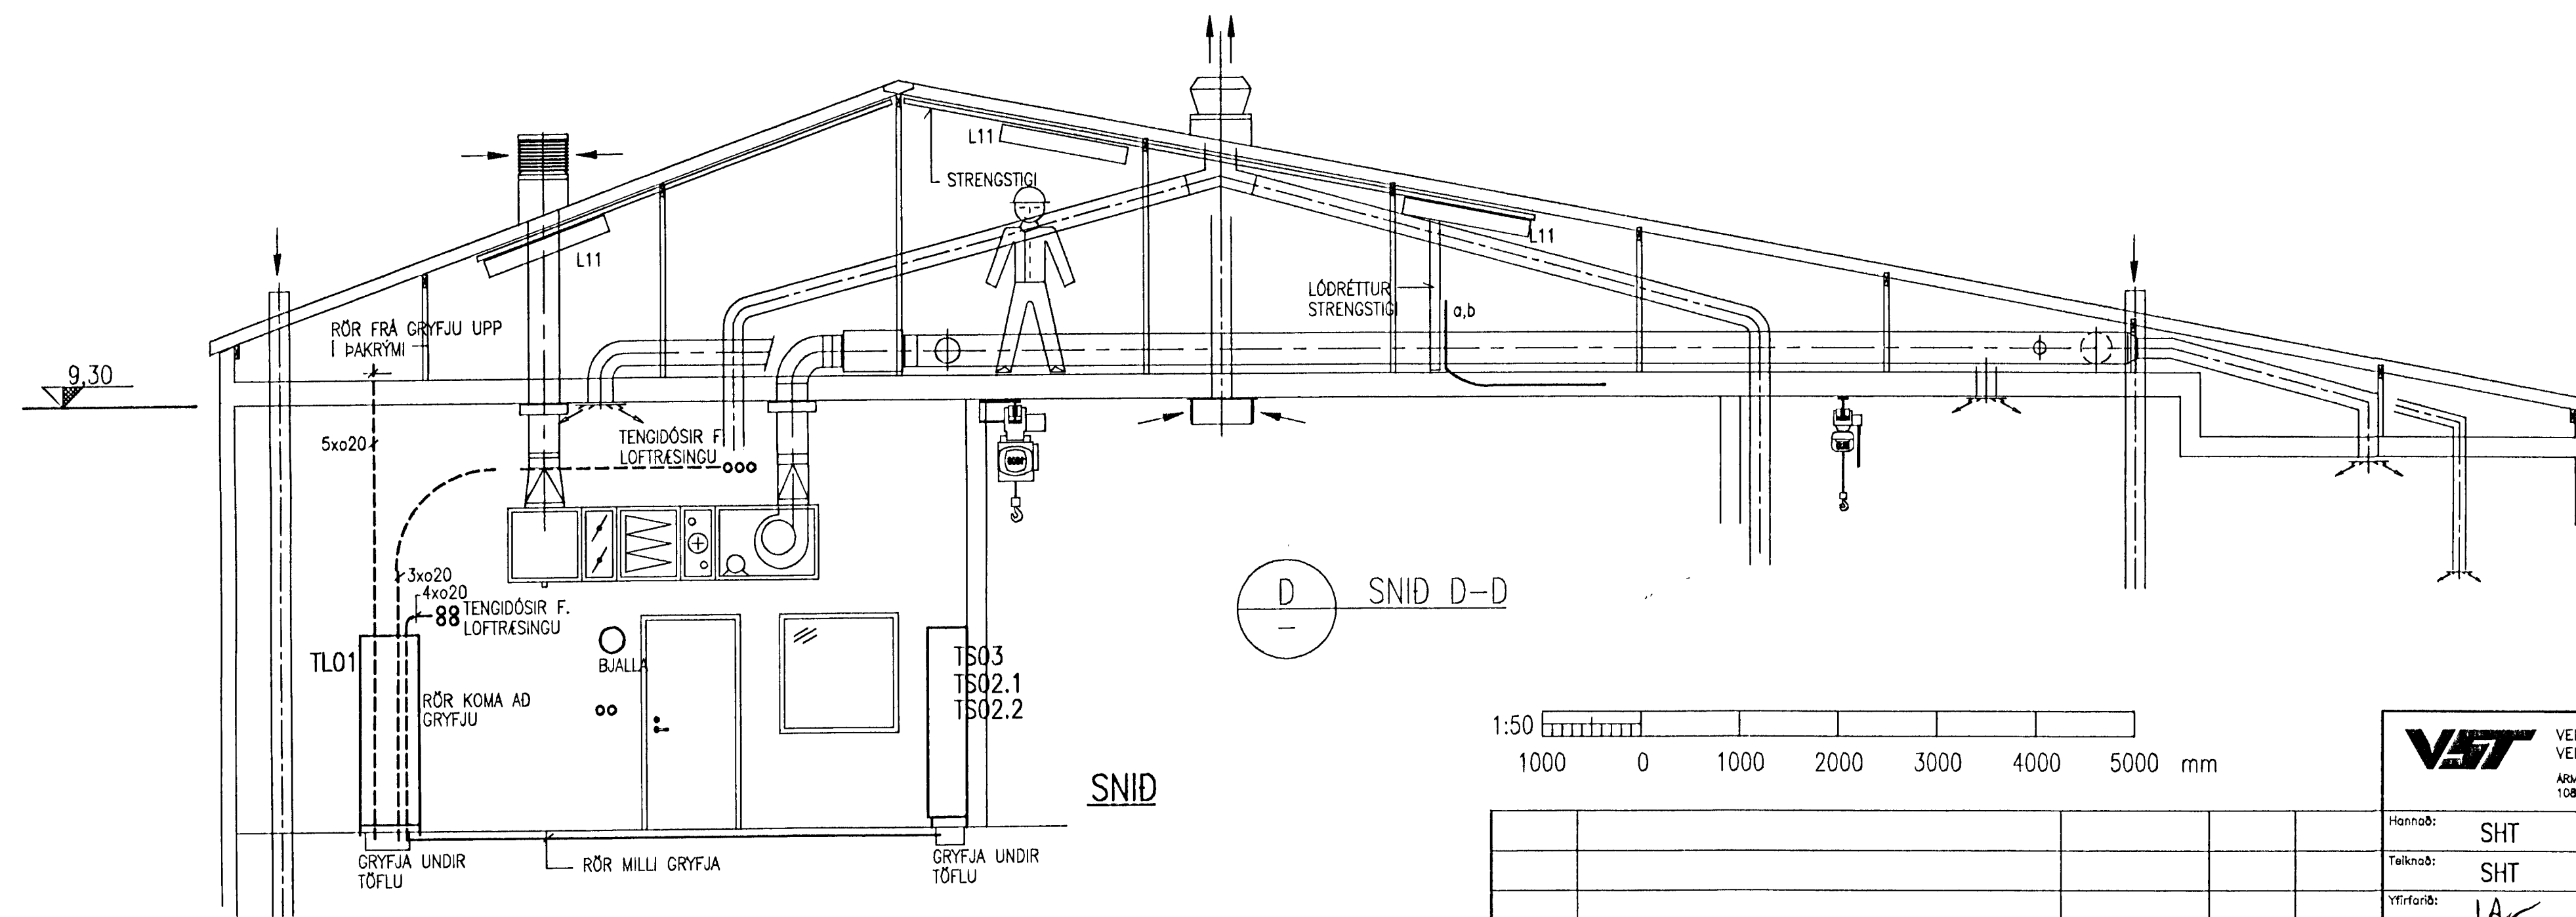

		VERKFRÉDISTOFA SIGURDAR THORODDSEN hf. VERKFRÉDIRÁÐGJAFAR FRV ARMALA 4 108 REYKJAVÍK		Sími: 569 5000 BRÉFA Sími: 569 5010				<b>HAFNARFJARDARBÆR</b> BEIARVERKFRÉDINGURINN Í HAFNARFIRÐI STRANDGÖTU 6 220 HAFNARFJORDUR Sími: 555 3444 BRÉFA Sími: 565 3441		
Hönnuð:	SHT	Dagsetning:	JÚLÍ 1996	Bl.	A1	DÆLUSTÖÐ VID ÓSEYRARBRAUT				
Talkebó:	SHT	Málkvarði:	1:50			RAFLAGNIR, ÞAKRÝMI				
Yfirforði:	<i>[Signature]</i>	Talvaskrá:				LÁG- OG SMÁSPENNULÖGN				
Útgáfa	Breyting	Dagsetning	Gert	Samþykkt	Samþykkt:	Nr:	94.222	53.08	Útg.	Nr: