



C SNID C-C

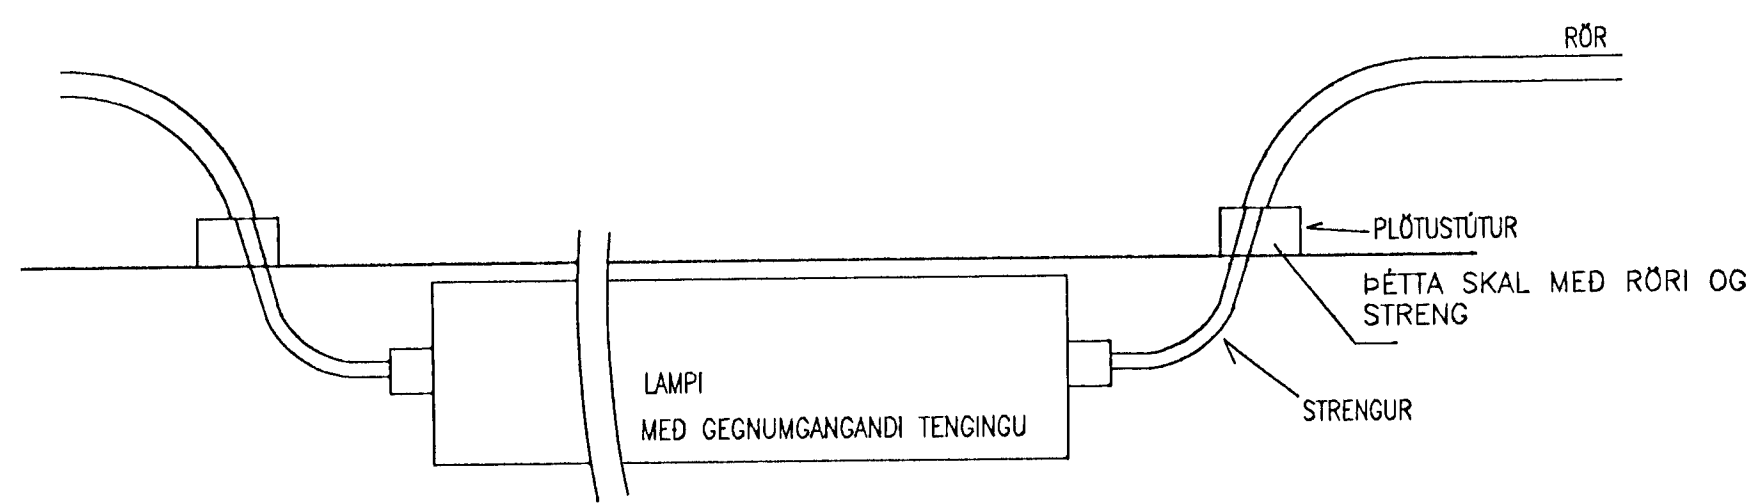

LÖGN AD LÖMPUM Í DÆLURÝMI  
(EKKI Í KVARDA)  
DEMIGERT

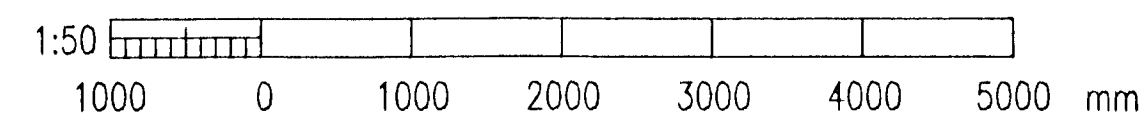

		VERKFRÉDISTOFA SICURDAR THORODDSEN hf. VERKFRÉDIRÁÐGJAFAR FRV ARÚLA 4 108 REYKJAVÍK Sími: 569 5000 Bréfasími: 569 5010				HAFNARFJARDARBÆR BÆJARVERKFRÉDINGURINN Í HAFNARFIRÐI STRANGSÓTTI 6 220 HAFNARFJÖRDUR Sími: 528 3444 Bréfasími: 565 3441	
Hannað:	SHT	Dagsetning:	JÚLÍ 1996	Bl.	A1		DELUSTÖÐ VID ÓSEYRARBRAUT RAFLAGNIR SNID 1
Talinn:	UBG	Malkvarði:	1:50				
Yfirfarir:	AV	Telvisuádr:					
Útgáfa:		Bræyting:		Dagsetning:	Gert:	Samþykkt:	Nr: 94.222 53.09 Útg.