

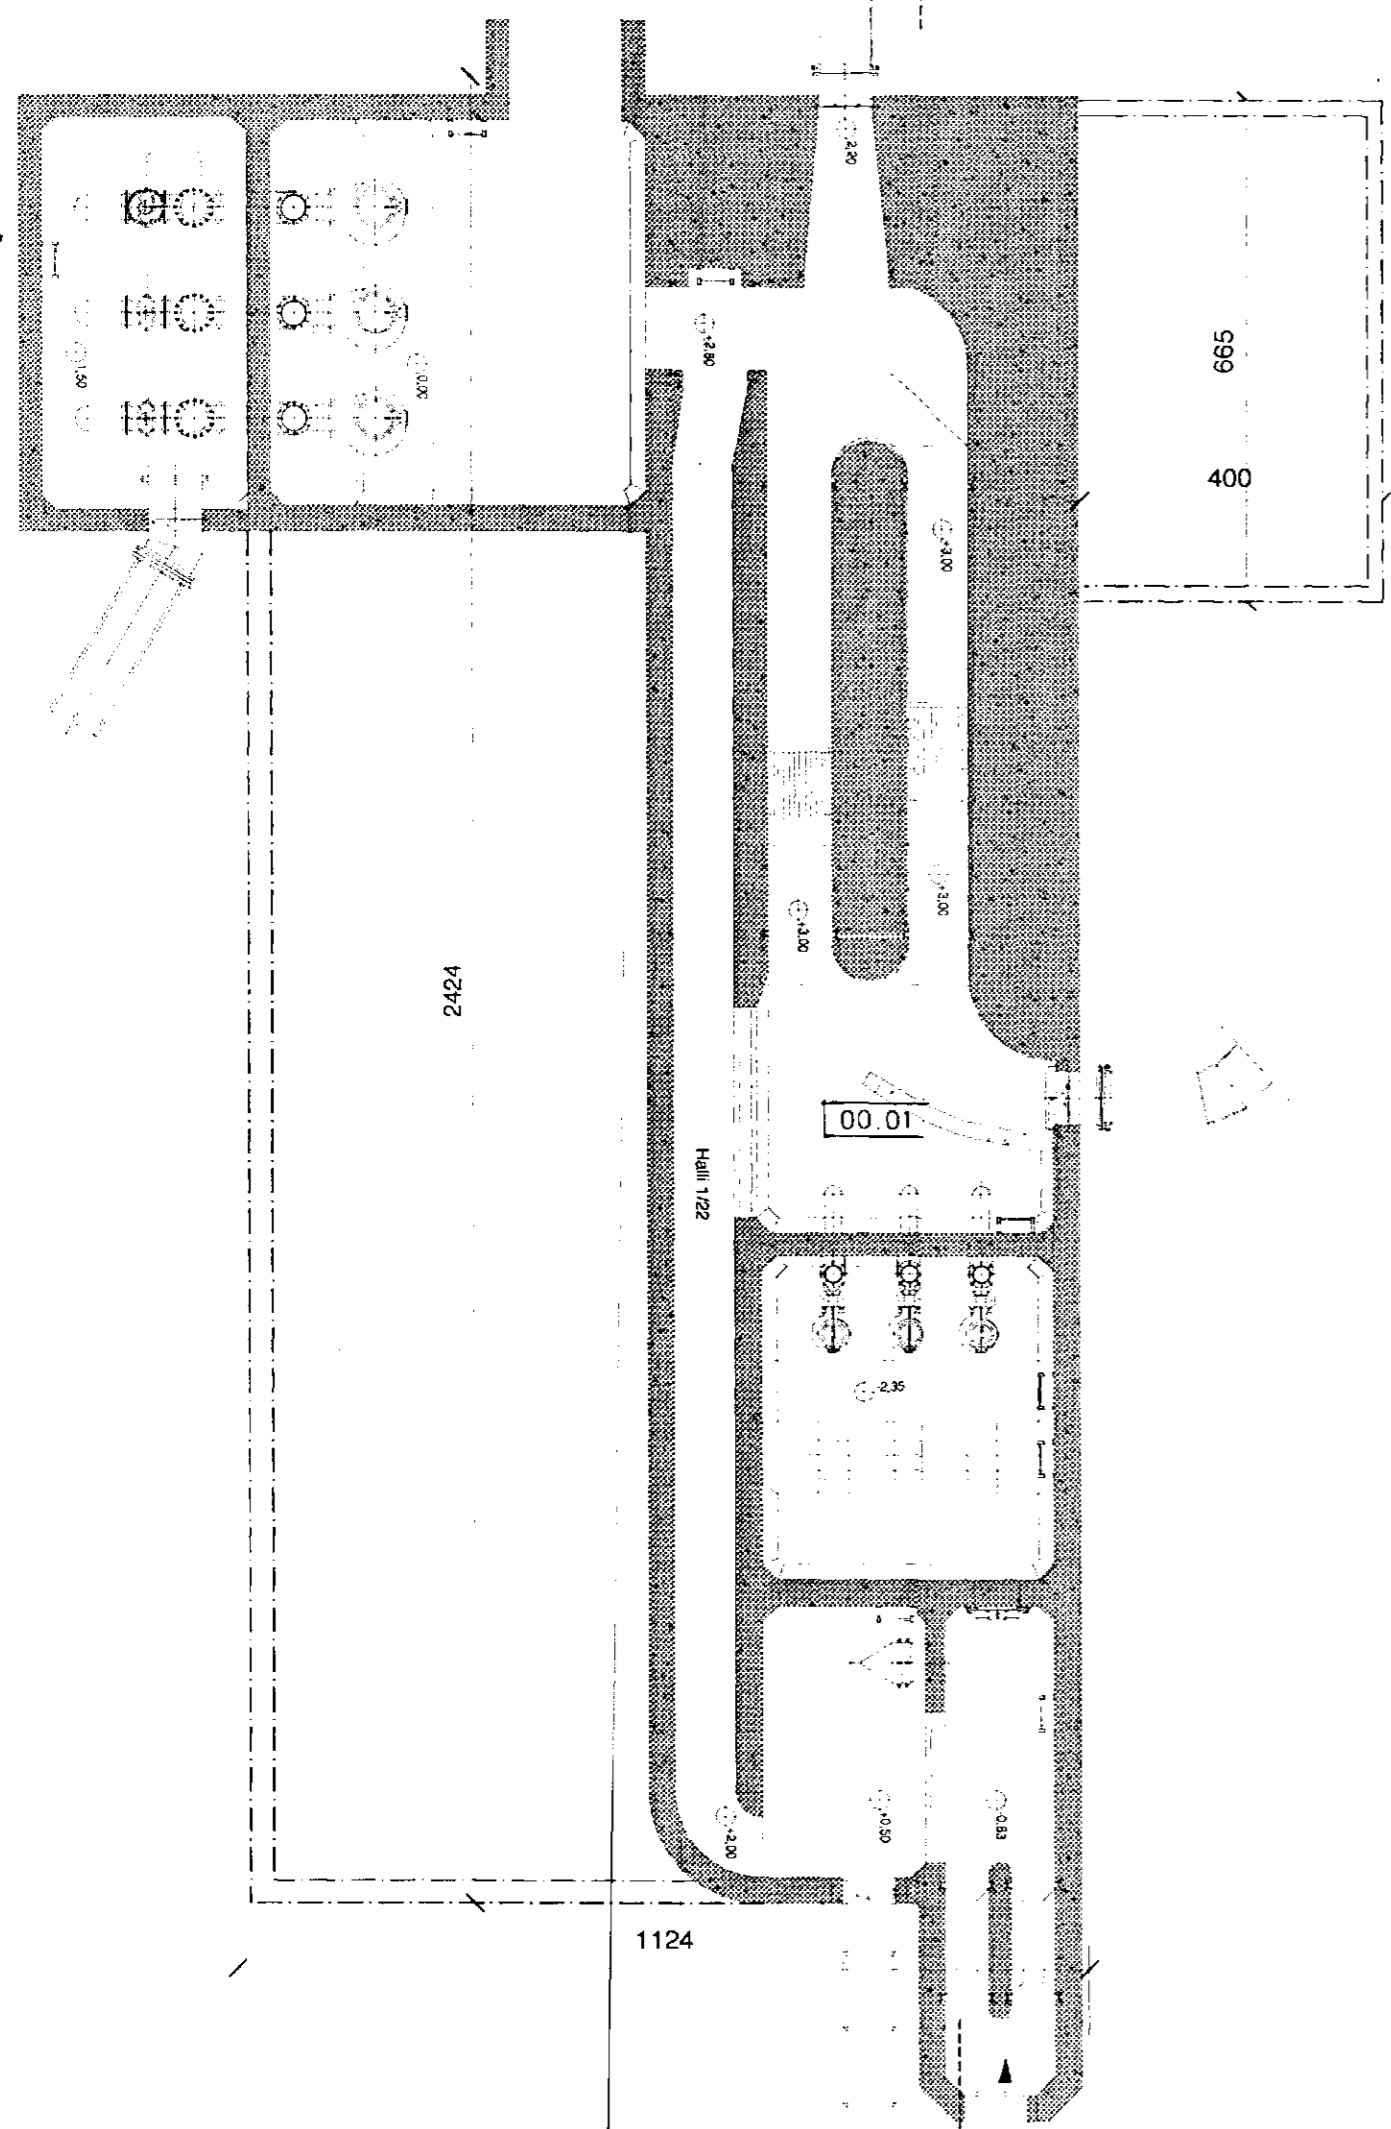


Samþykkt þann
 08 DES. 1998
 Byggingafulltrúinn í Hafnarfirði
 Erlendur Hjálmarsson


Úr Gildi

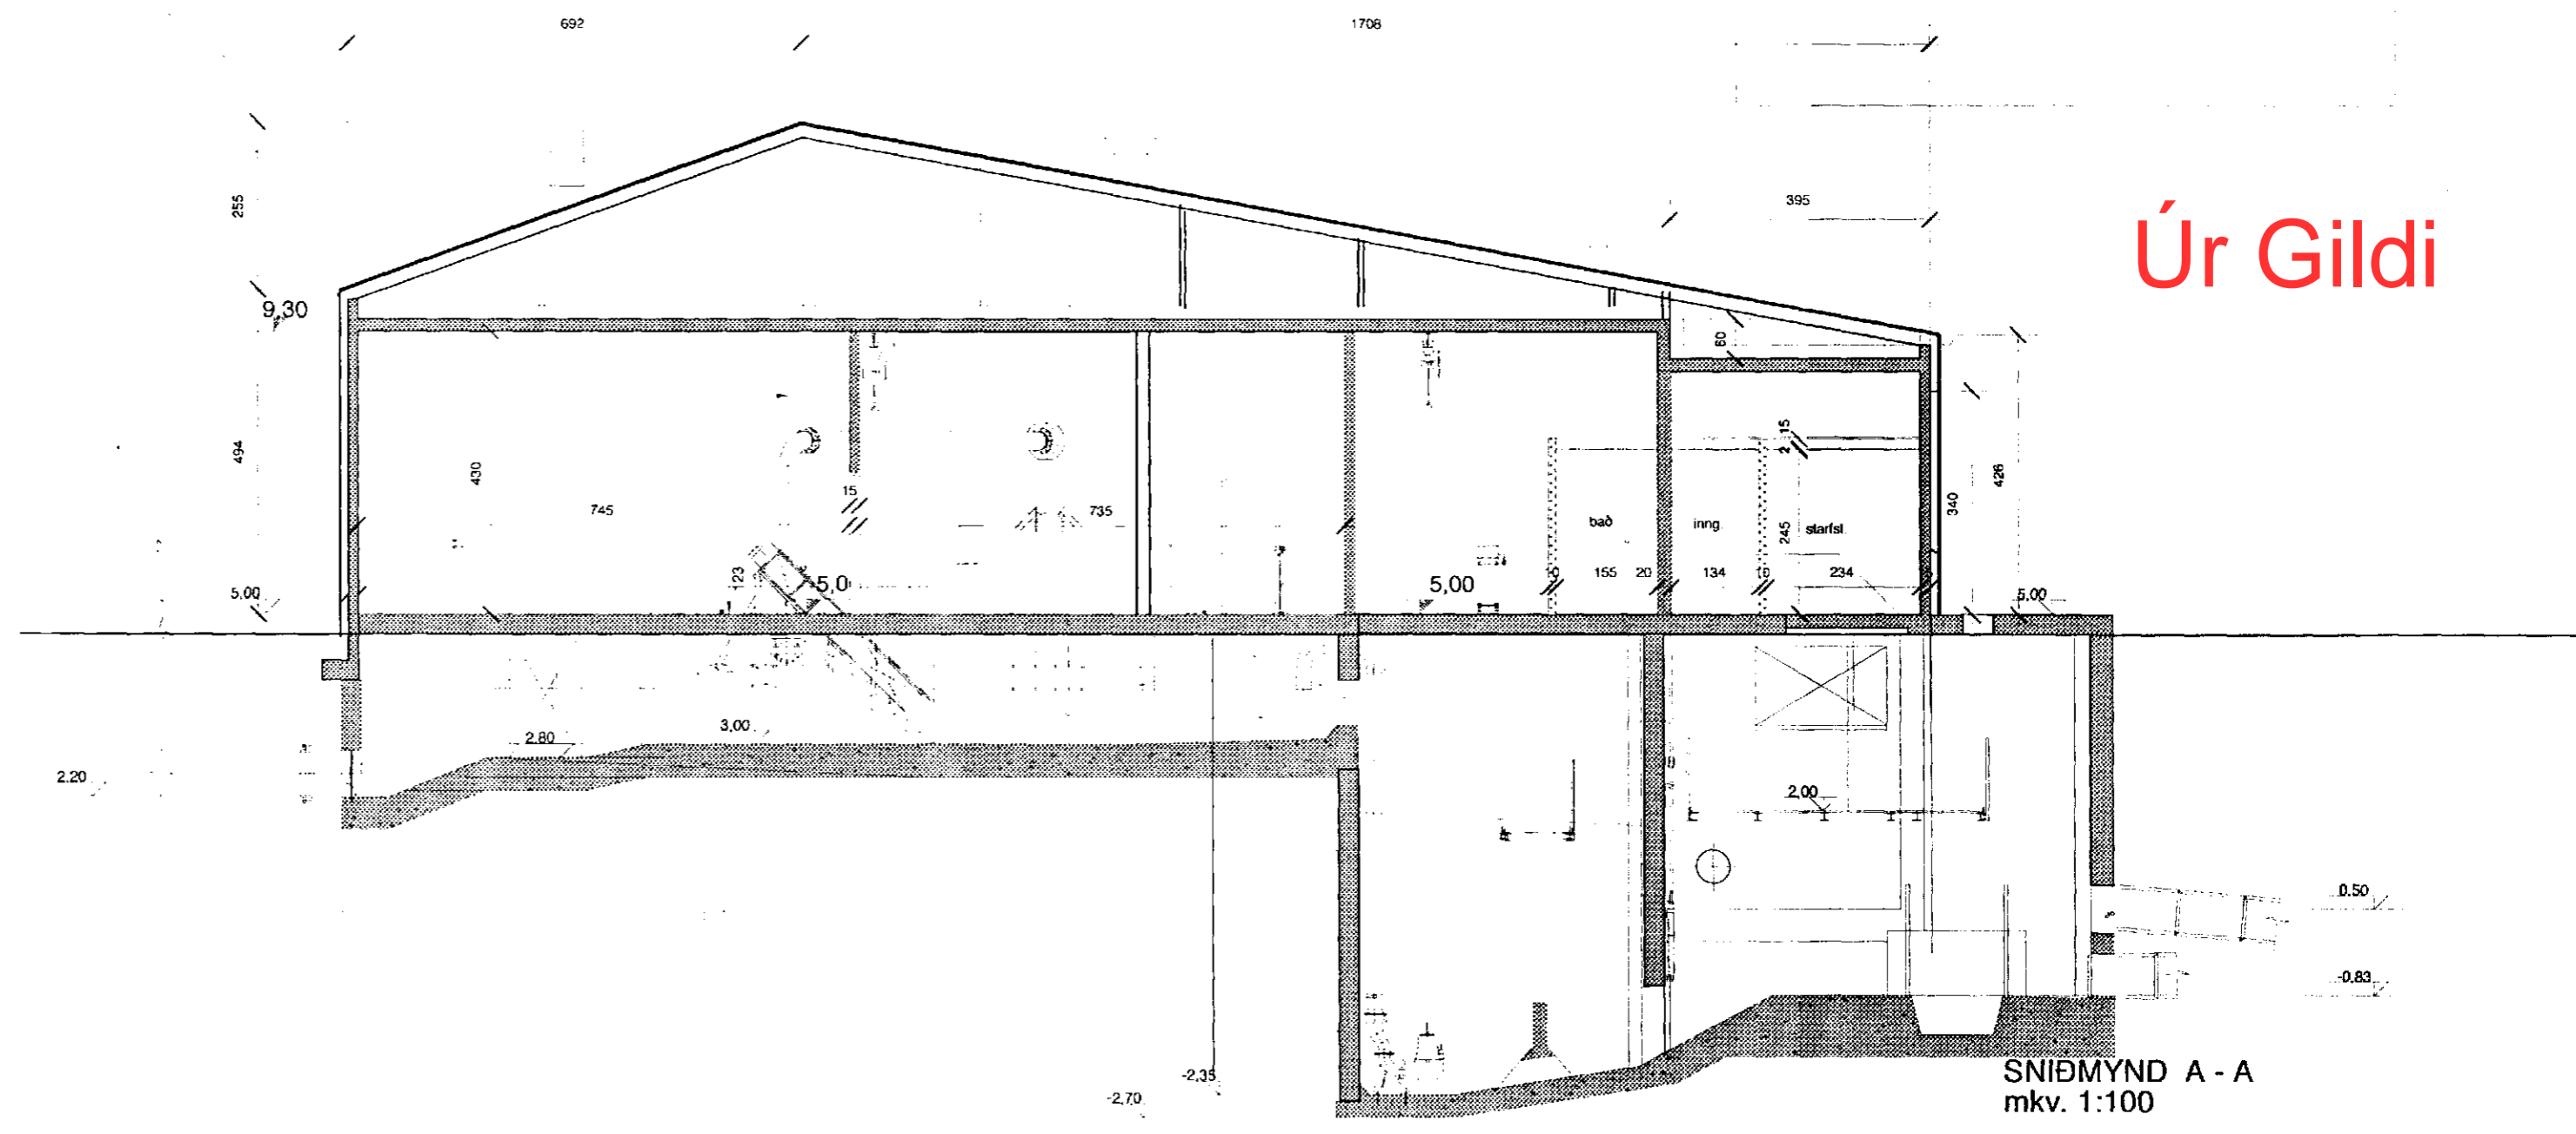

GRUNNMYND,
 SKÖLPDÆLUKJALLARI
 1:100

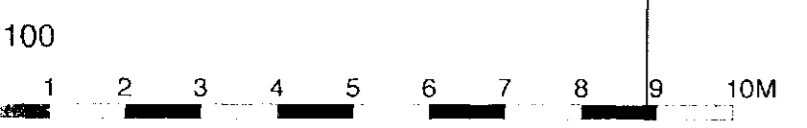

SNÍÐMYND A - A
 mkv. 1:100

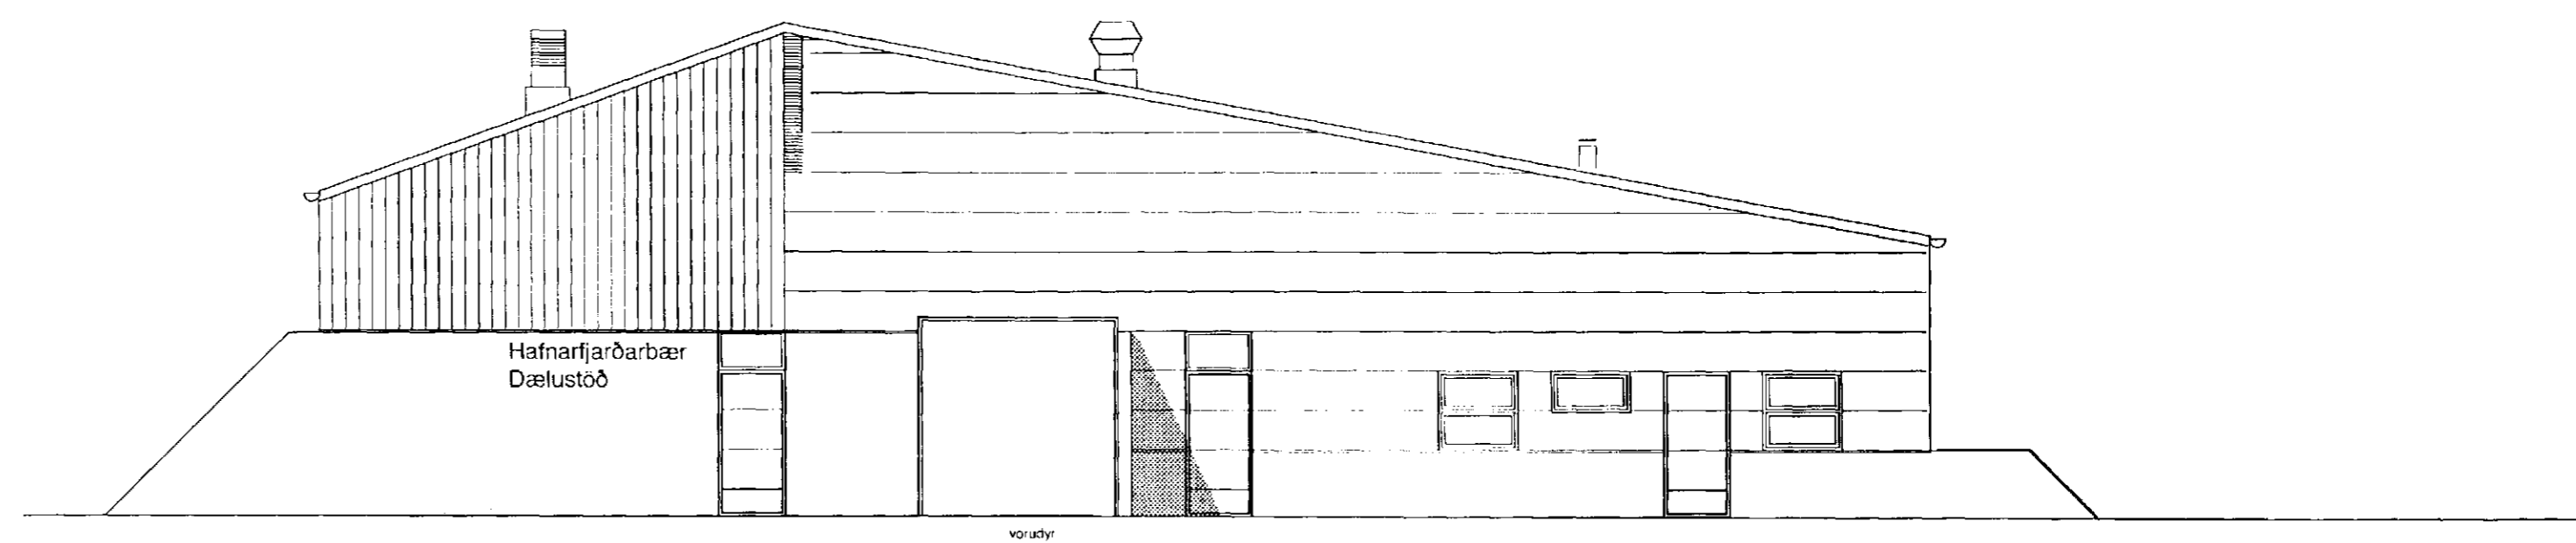

DÆLUSTÖÐ, ÓSEYRARBRAUT

Arkitektar Skógarhlíð sf

Arkitektar F-El, Arni Friðriksson, Páll Gunnlaugsson, Valdimar Harðarson, Skógarhlíð 18, 101 Reykjavík, s. 551 10 10, fax 552 05 98

Mkv 1:100, Dags 21.09.1998, lagf. 10.11.'98 - 1.12.'98, A-02

Arni Friðriksson

Arni Friðriksson