




Samþykkt þann

08 DES. 1998


Byggingatulltrúinn í Hafnarfirði
Erlendur Hjálmarsson

Úr Gildi

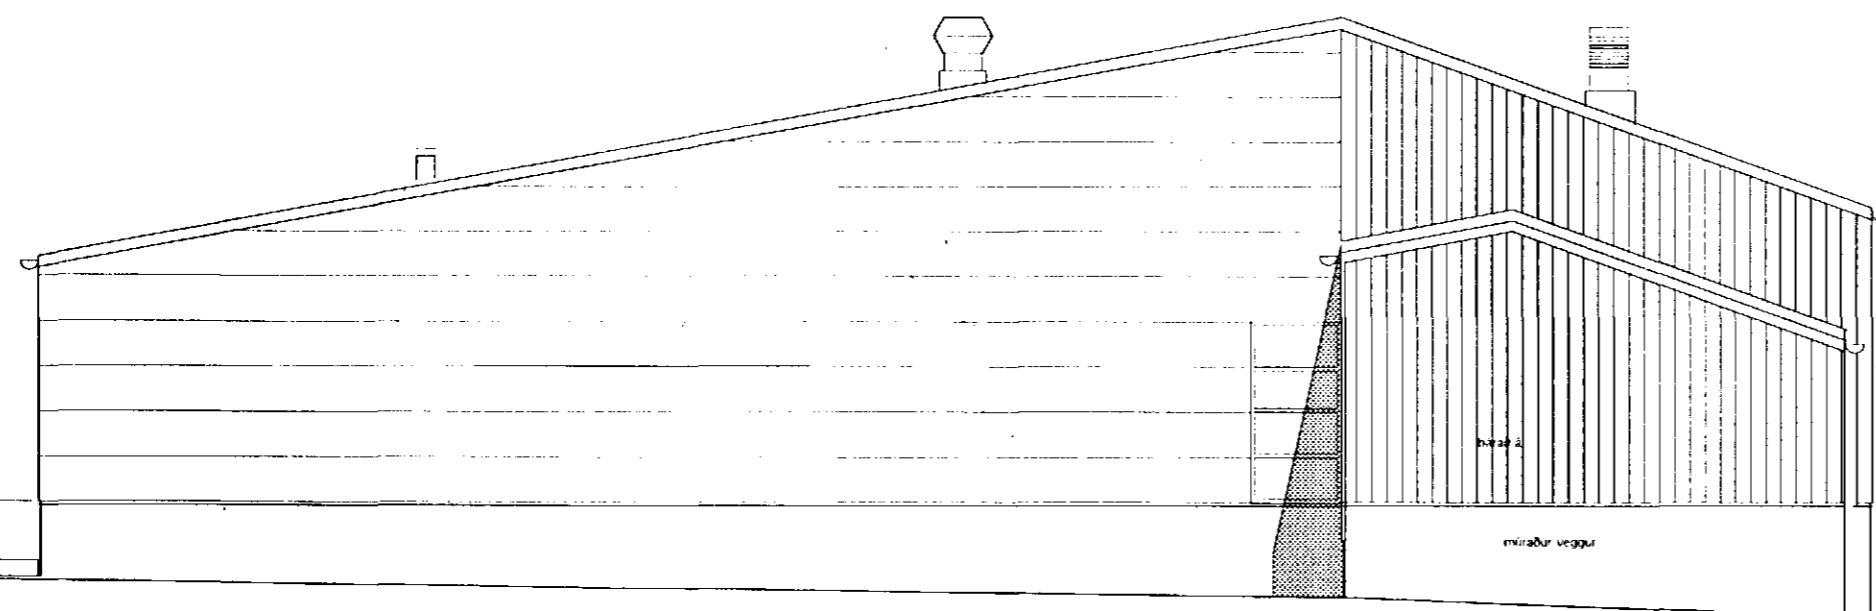


vöðbygging

AUSTUR HLID

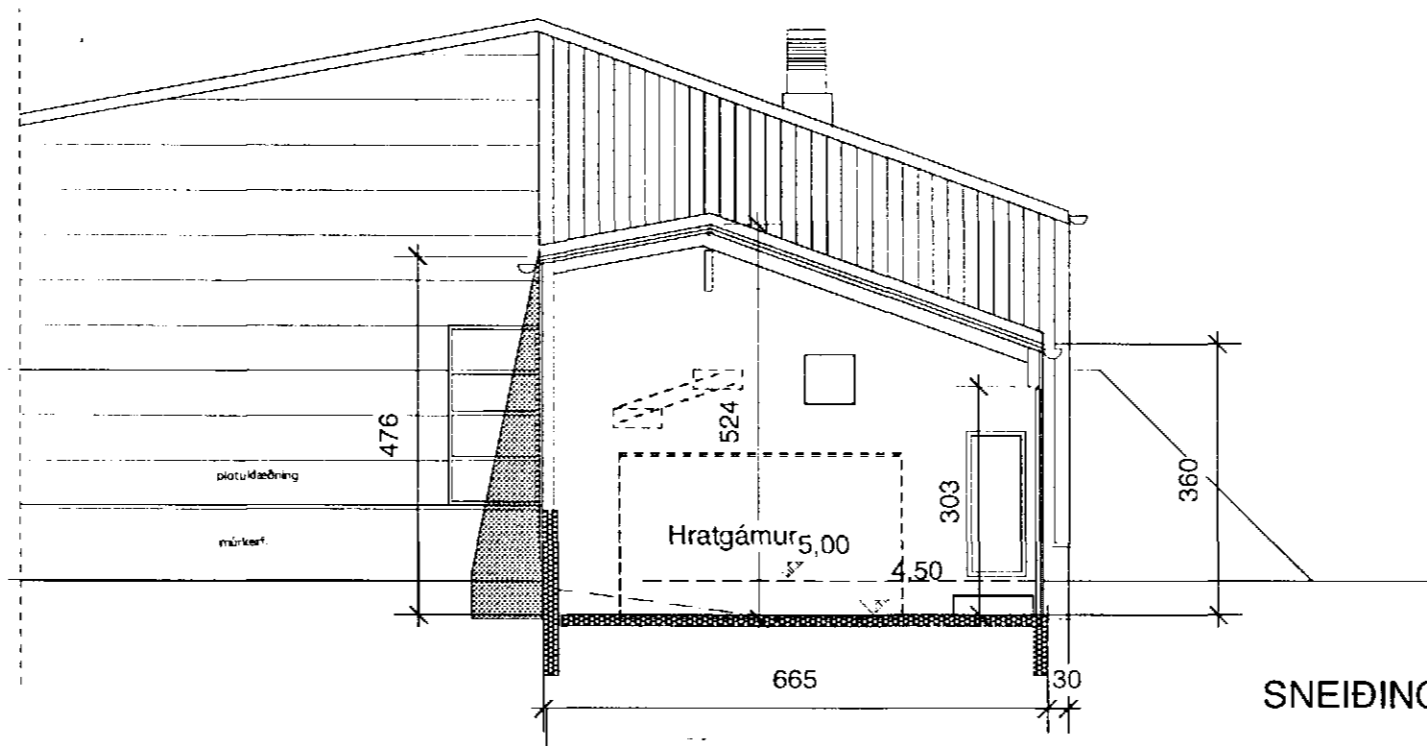

SNEIÐING X - X

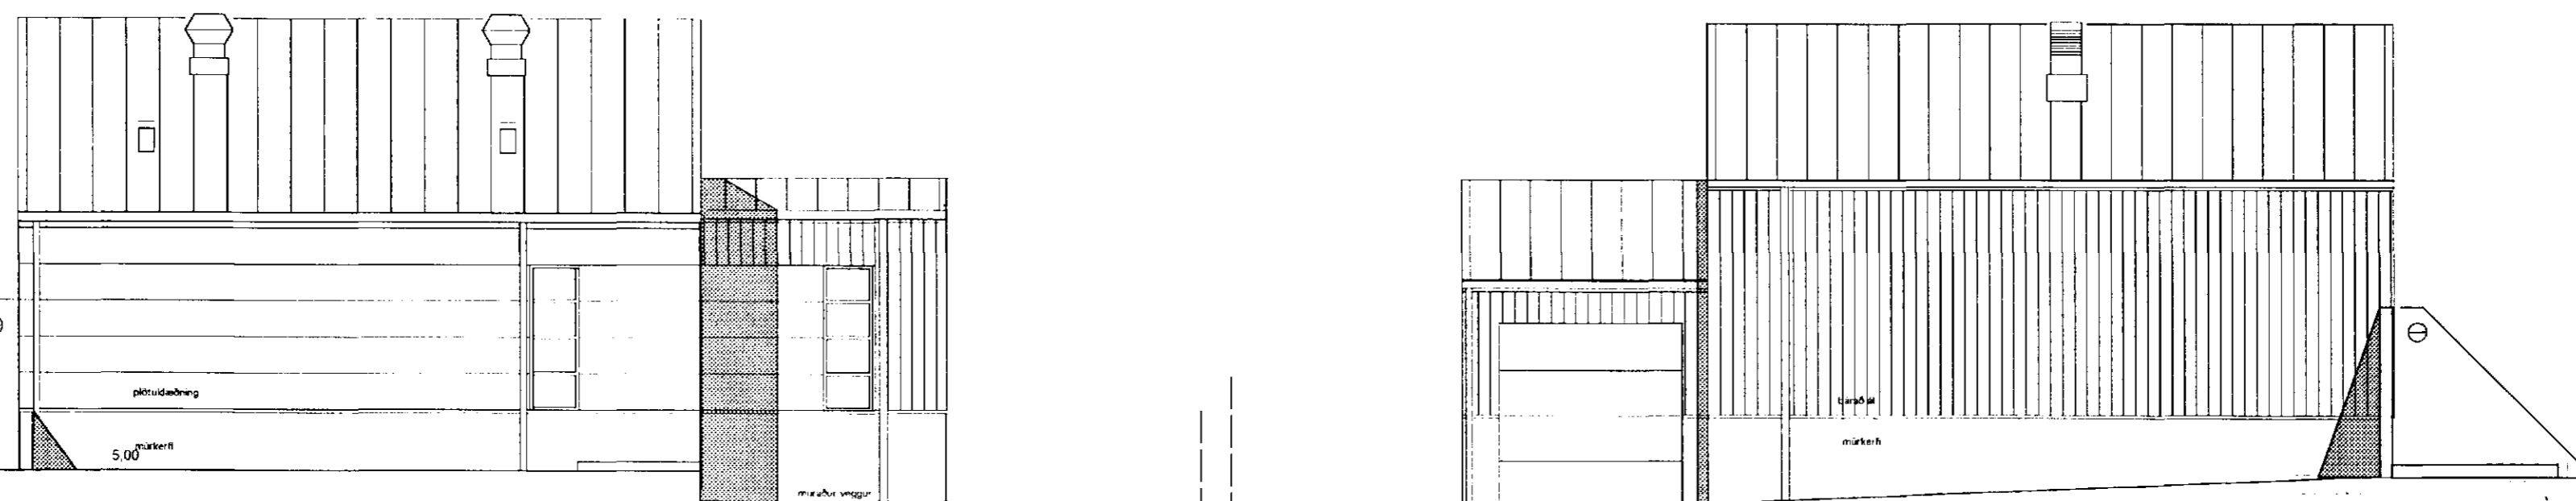


SUÐURHLID

vöðbygging

NORÐURHLID

1:100

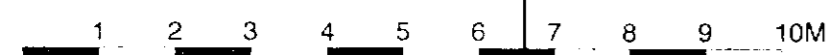

DÆLUSTÖÐ, ÓSEYRARBRAUT

Arkitektar Skógarhlíð sf

Arkitektar: P.A. Anna Þórykksdóttir, Þórunn Guðlaugsson, Valdimar Harðarson

Skógarhlíð 16,
s. 551 10 10 101 Reykjavík
fax 592 05 88

Mív. 1:100

Tekni. nr.

Dags 21.09.1998

lagf. 10.11.'98 - 1.12.'98

Tekni. nr.

A -03

Handwritten signature

Handwritten signature