



Loft þann 17 kynningu
13/7 1994.


Úr Gildi

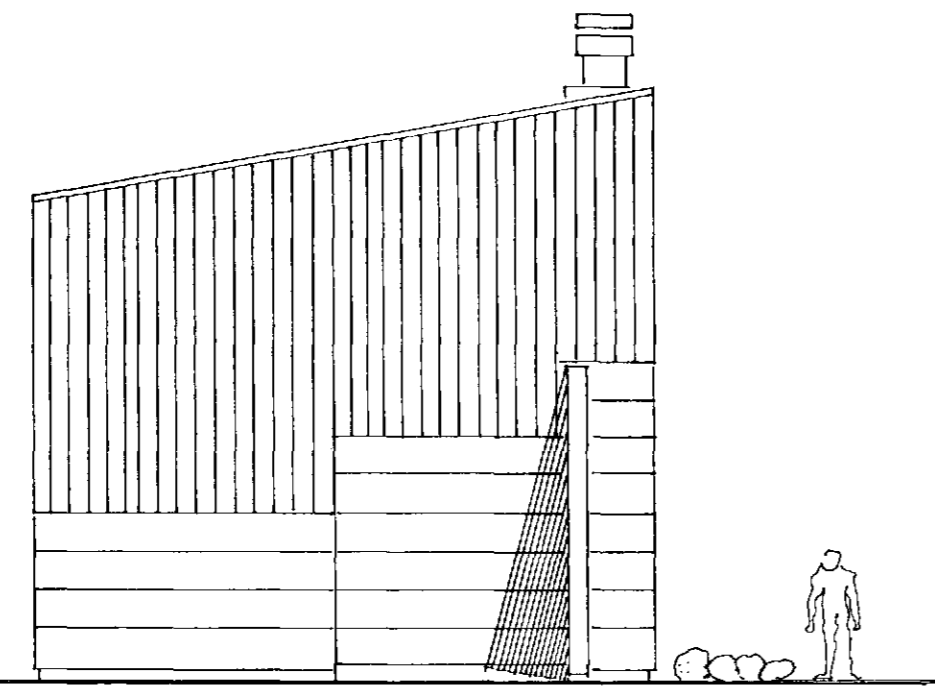


vestur

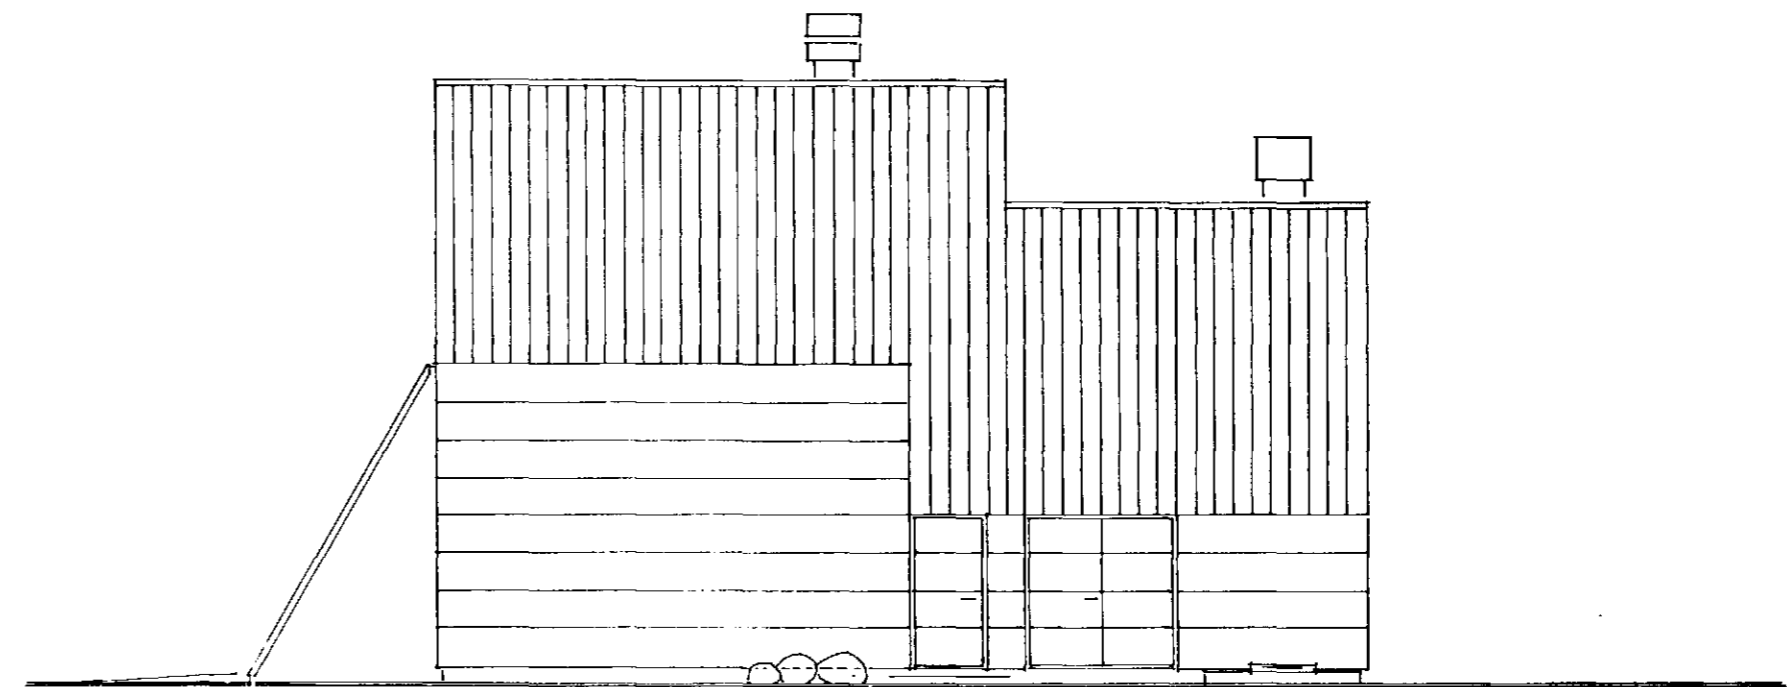

suður

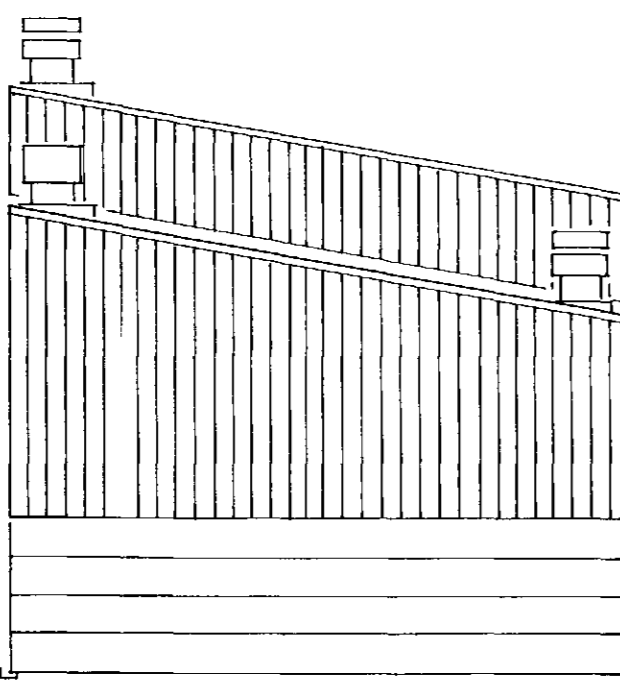

austur

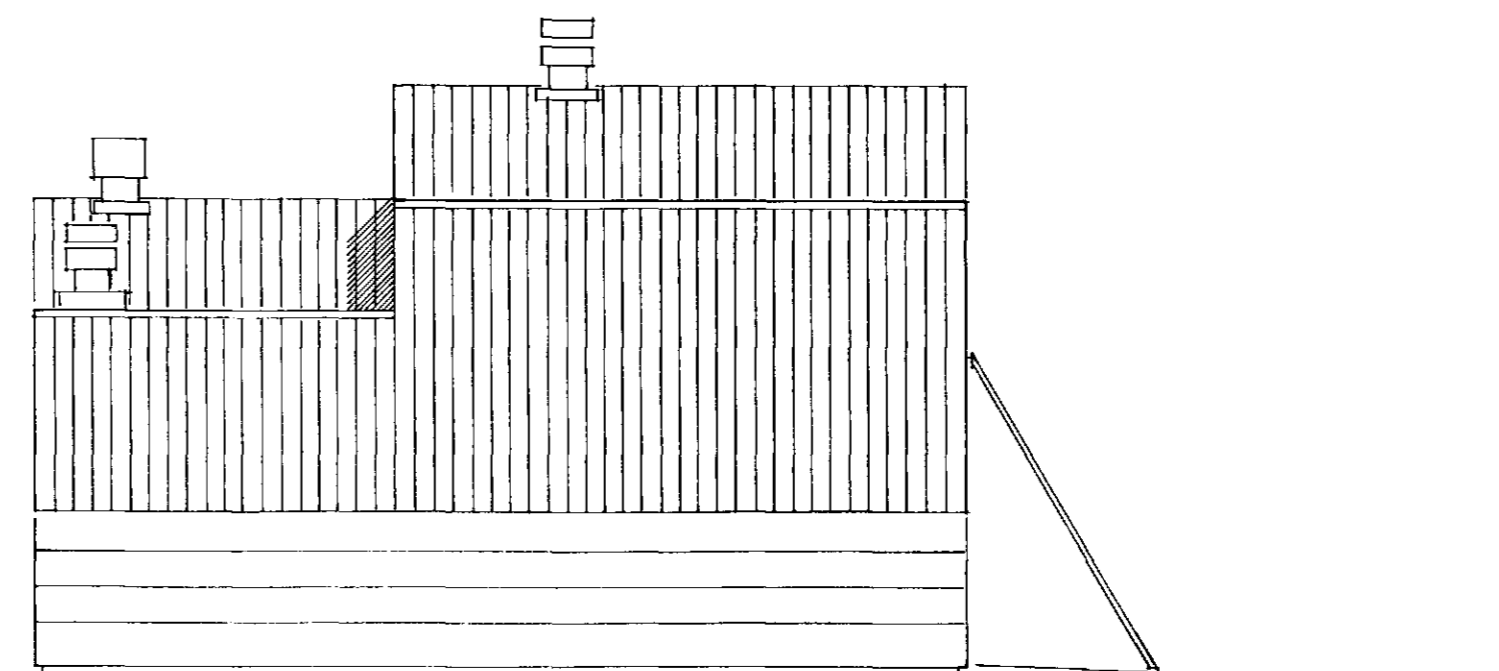

norður

Hreinsistöð við Óseyrarbraut

Arkitektar FAI Arni Friðriksson Páll Gunnlaugsson Valdimar Harðarson

útlitsmyndir

Arkitektar sf

Skógarhlíð 18 101 Reykjavík
Sími (91) 1 10 10 Fax (91) 62 05 88

Mkv. 1 : 100 Teiknað Dags. 08.07.94 Dags. síðustu breytinga Teikn. nr. Útg.
Arni Friðriksson A02