


VARMSKIPTAKERFI LOFTRÆSINGAR , 1:20

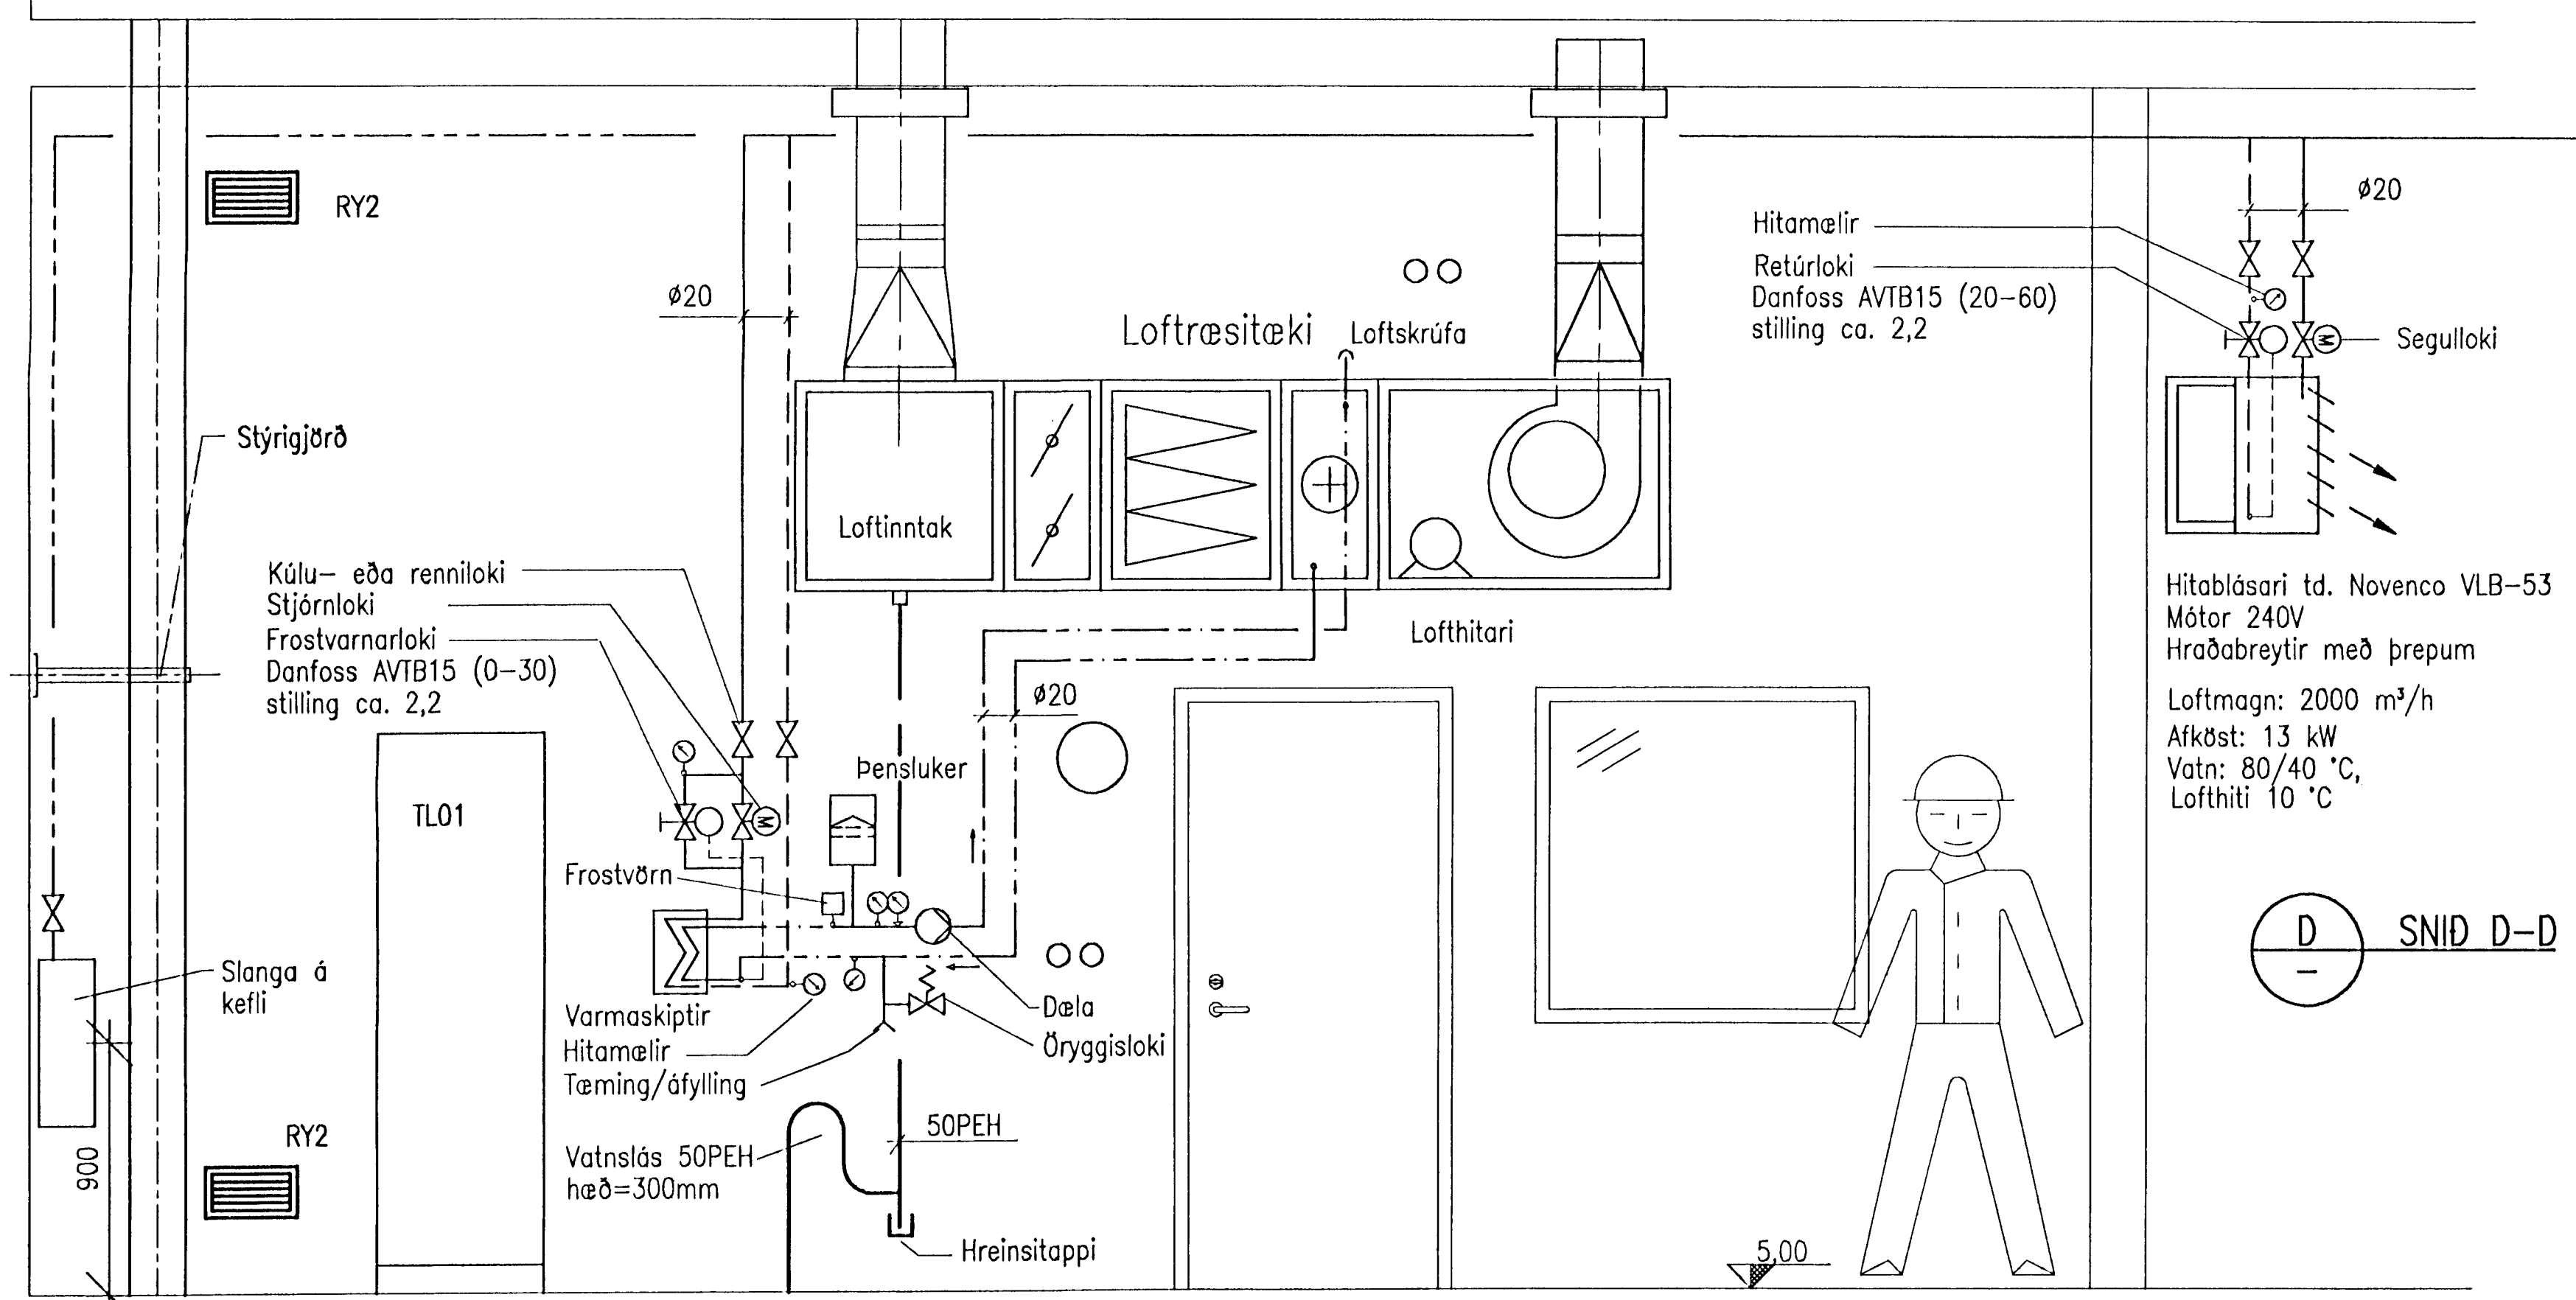

SKÝRINGAR

- Ónefnd mál eru mm.
- HL Handlaug
 - SV Skolvaskur
 - VS Salerni
 - SB Sturtubað
 - GN1 Gólfniðurfall m. hlíðarstút
 - GN2 Gólfniðurfall án hlíðarstúts
 - NF1 Niðurfall án vatnsláss 50
 - BN Þakniðurfall
 - Framrás hitaveitu
 - - - - - Bakrás hitaveitu
 - Heitt Neysluvatn
 - - - - - Kalt neysluvatn
 - Blandað neysluvatn
 - - - - - Frostlögskerfi

VARMSKIPTAKERFI LOFTRÆSINGAR

Á dælukerfi er 30% frostlögur, hitastig 30/70 C
 Hitaveita 75/40 C, 23 kW
 Öryggisloki opnun 0,35 MPa
 Dæla 600l/h gegn 40 kPa
 Varmaskiptir (plötu) gerður fyrir 1MPa þrýsting
 Mesta þrýstifall á báðum hlíðum 15 kPa
 Þensluker með þind gert fyrir 2 lítra rúmmálsbreytingu og forþrýsting 0,35 MPa þrýsting.

~~SNJÓBRÆDSLUKERFI~~


~~Snjóbræðslukerfið notar aðeins bakrennslivatn hússins. Heildarsnjóbræðslufloður 35 m³ Áætluð afköst kerfis við -5°C útihta 200 W/m² Heildarafköst 7 kW miðað við -5 °C útihta Kæling vatns 20 °C Fjöldi slönguslaufa 1 stykki~~

SKÝRINGAR


Ónefnd mál eru mm.
 Allar stálpípur í hita- og neysluvatnslagnir skulu vera af bestu tegund, svo og öll tengistykki. Einangrun á pípur skal vera minnst 15 mm. Pípur fyrir kalt vatn skal vefja með plasti áður en þær eru einangraðar.
 Frárennslislagnir innanhúss skulu vera PEH-plastpípur með söðnum samskeytum. Frárennslispípur steypast inn á nokkrum stöðum.

Efni og vinna skal vera í fullu samræmi við gildandi reglugerðir og staðla.


INNTAKSGRINDUR HITA- OG VATNSVEITU 1:20

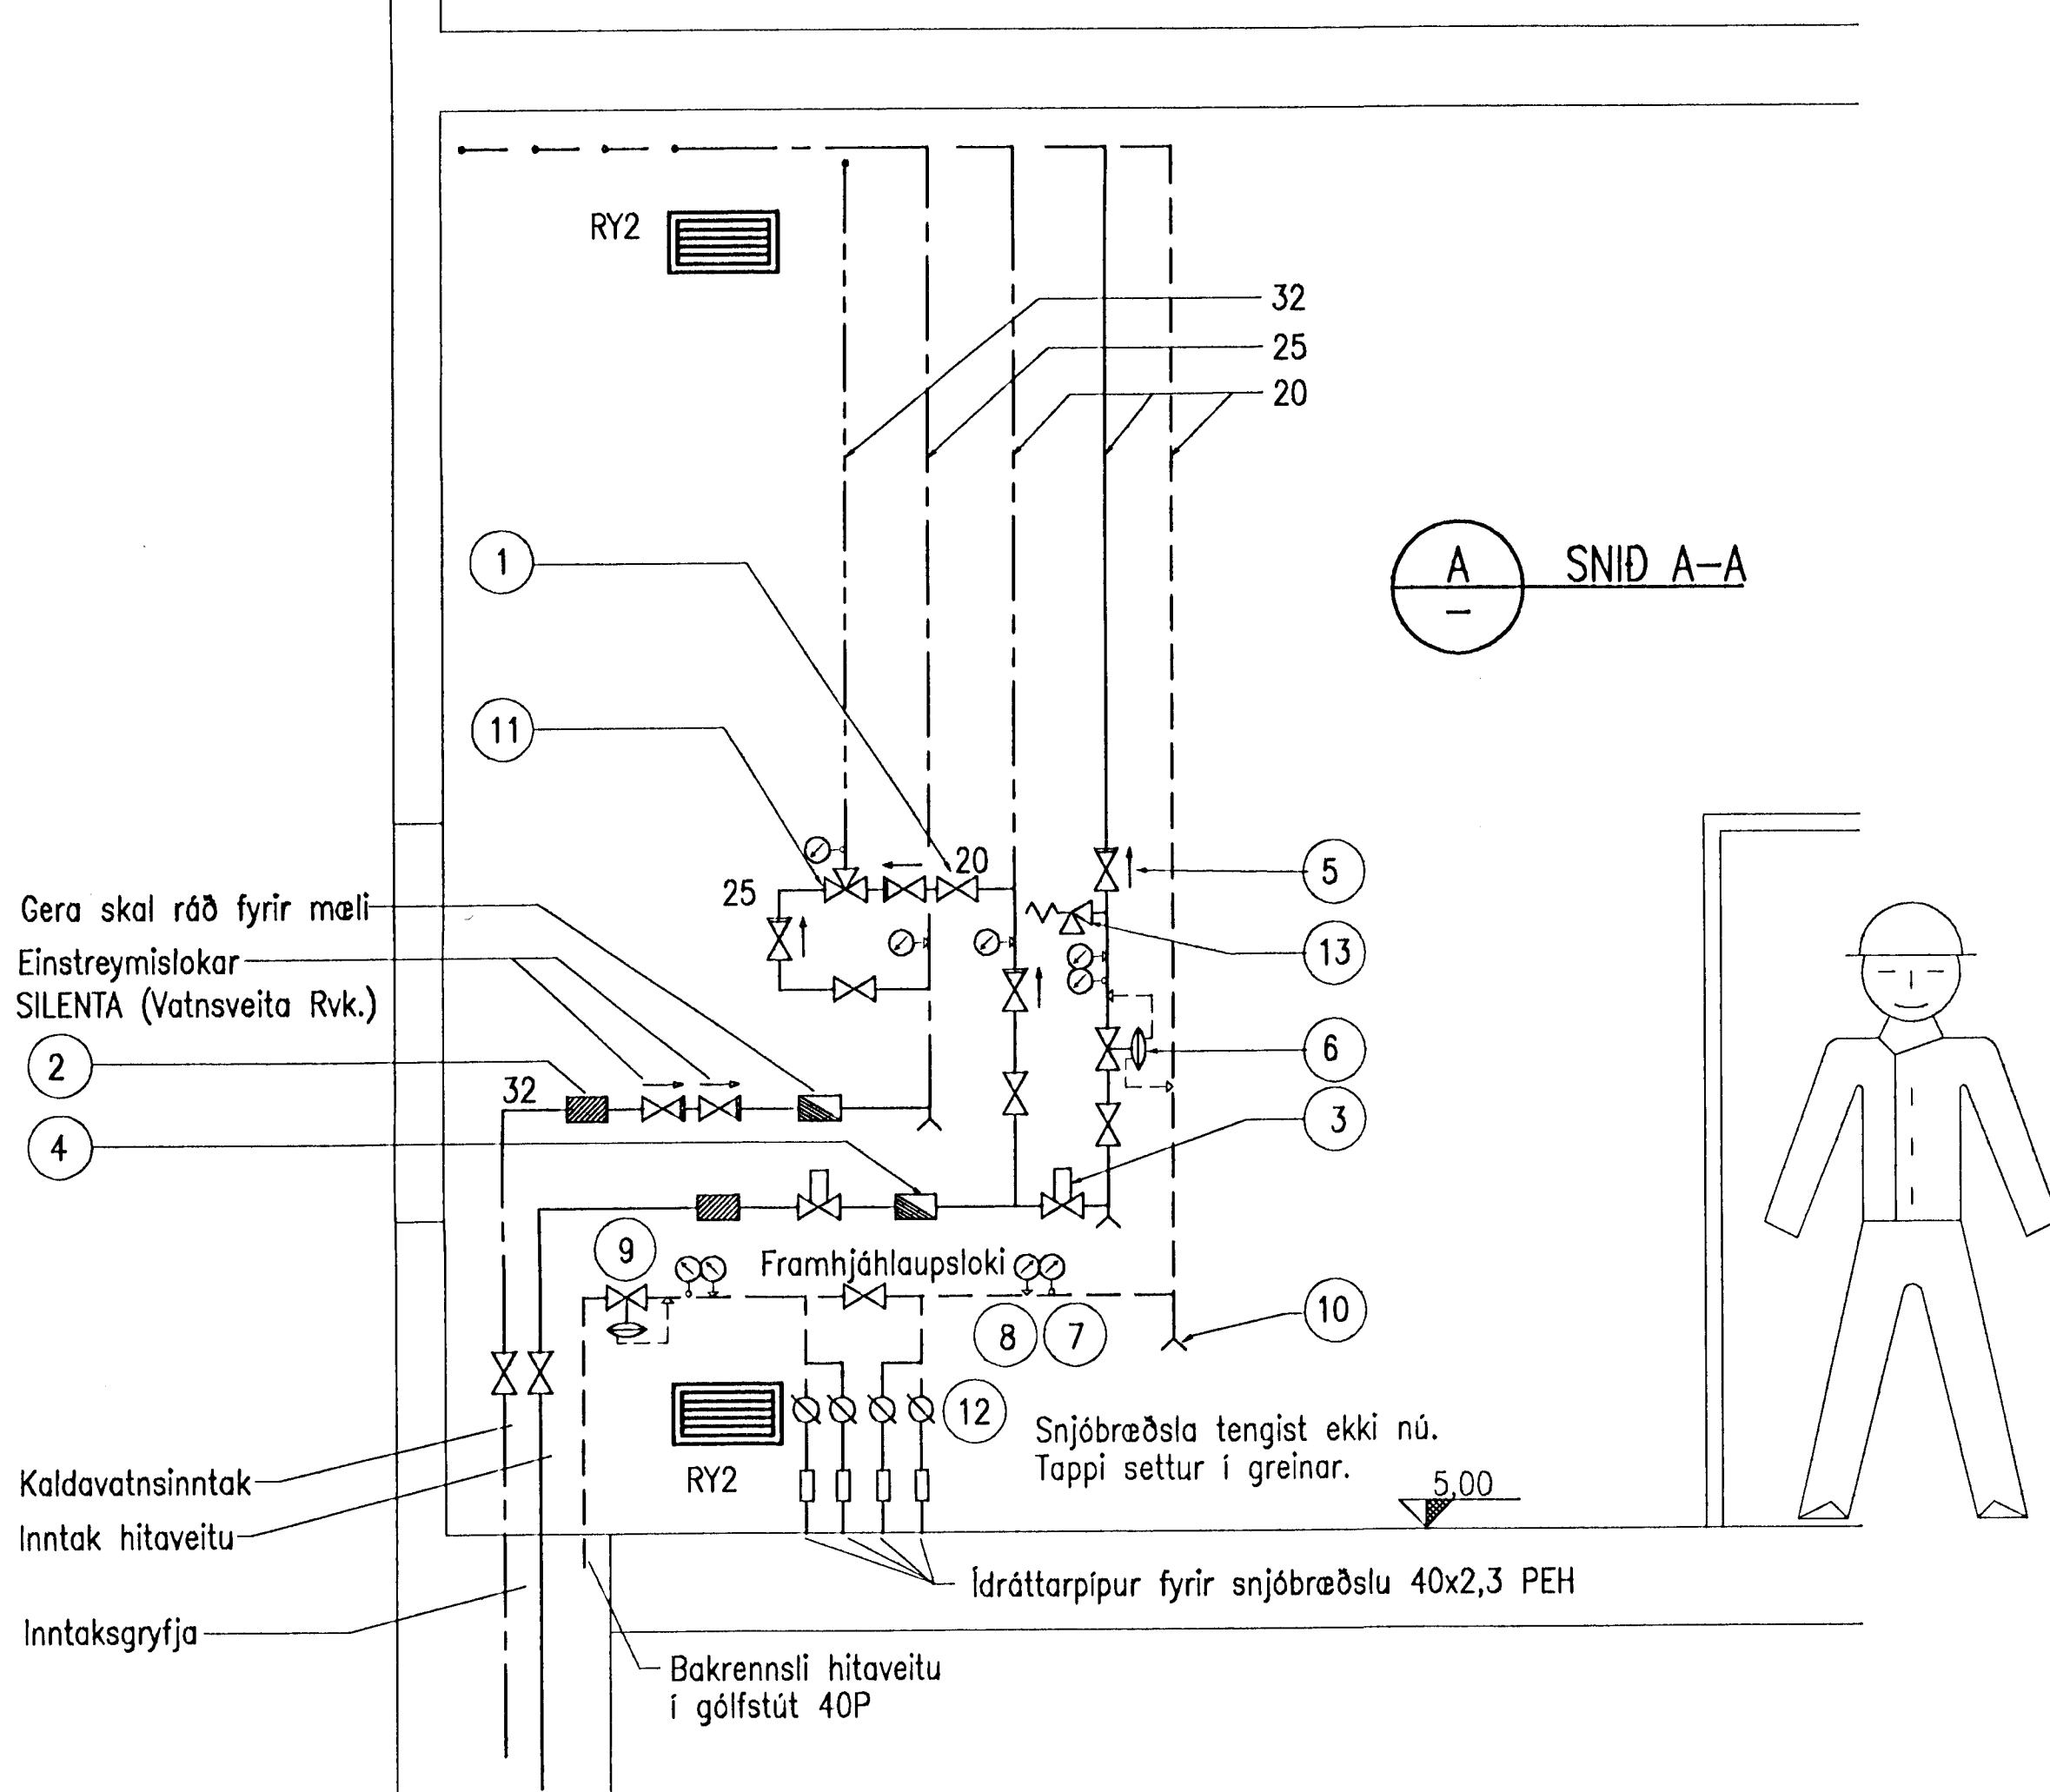

SPÚLSLANGA , 1:20

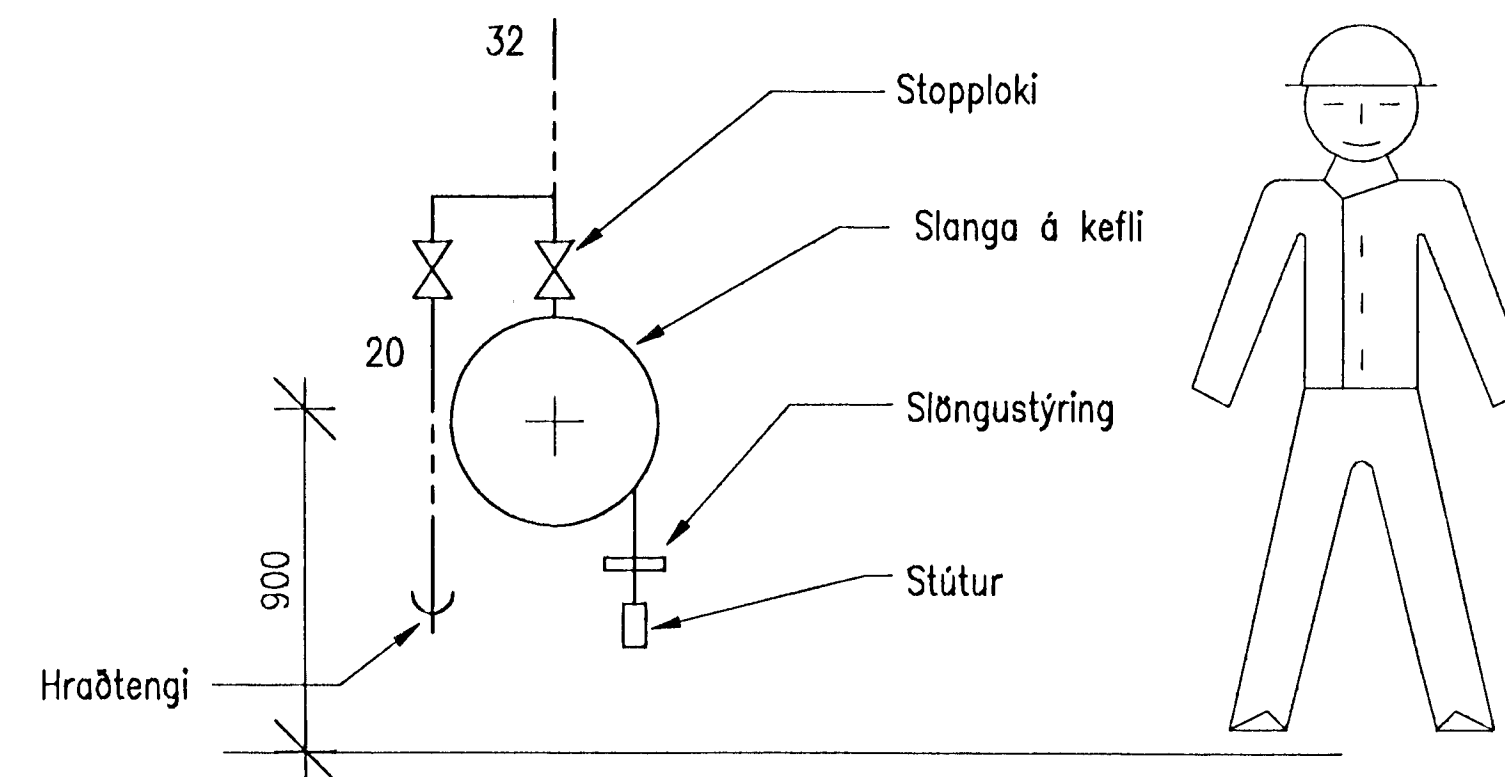

- 1 Rennilöki /kúlalöki
- 2 Sía
- 3 Hemill
- 4 Mælir
- 5 Einstreymisloki
- 6 Þrýstijafnari, Danfoss AVD 20
- 7 Hitamælir
- 8 Þrýstímælir
- 9 Slaufulöki, Danfoss AVD 20
- 10 Tæmingarloki
- 11 Hitastýrt blöndunartæki
- 12 Stillitæ
- 13 Öryggisloki

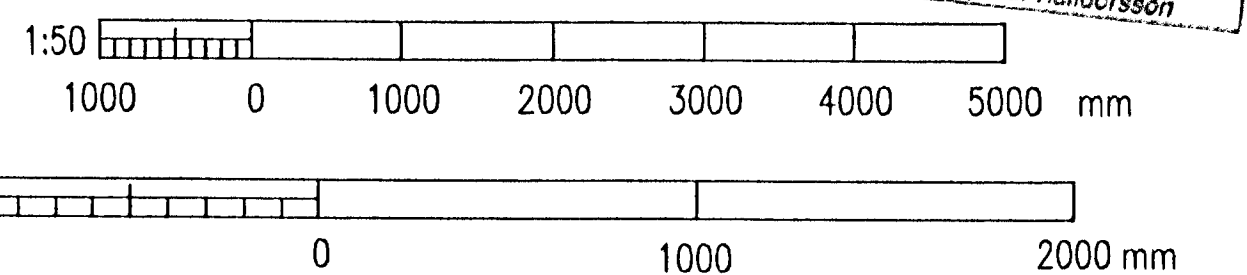

Byggingatútrúi Hafnarfjarðar
 Aligrett Þann
 19 DES. 1996
 Sigurbjartur Halldórsson

VERKFRÉDISTOFA SIGURDAR THORODDSEN hf. VERKFRÉDIRÁÐGJAFAR FRV ARMÓLA 4 108 REYKJAVÍK Sími: 569 5000 Breifasími: 569 5010		HAFNARFJARÐARBER BEIJARVERKFRÉDINGURINN I HAFNARFIRÐI STÍVANDOGU 6 220 HAFNARFJÖRÐUR Sími: 555 3444 Breifasími: 565 3441	
Hönnuð:	KPH	Dagsetning:	09.08.1996
Teknuð:	KPH	Málkvæði:	1:50 Bl. A1
Yfirforð:		Talvaskrá:	52-03.DWG
Útgáfa:	Breyting	Dagsetning:	Cert
Samþykkt:		Nr:	94.222 52.03
Útgáfa:		Dagsetning:	Cert
Breyting:		Dagsetning:	Cert