



UPPHENGJUR FYRIR VIPPUR

Smiða skal 4 stykki

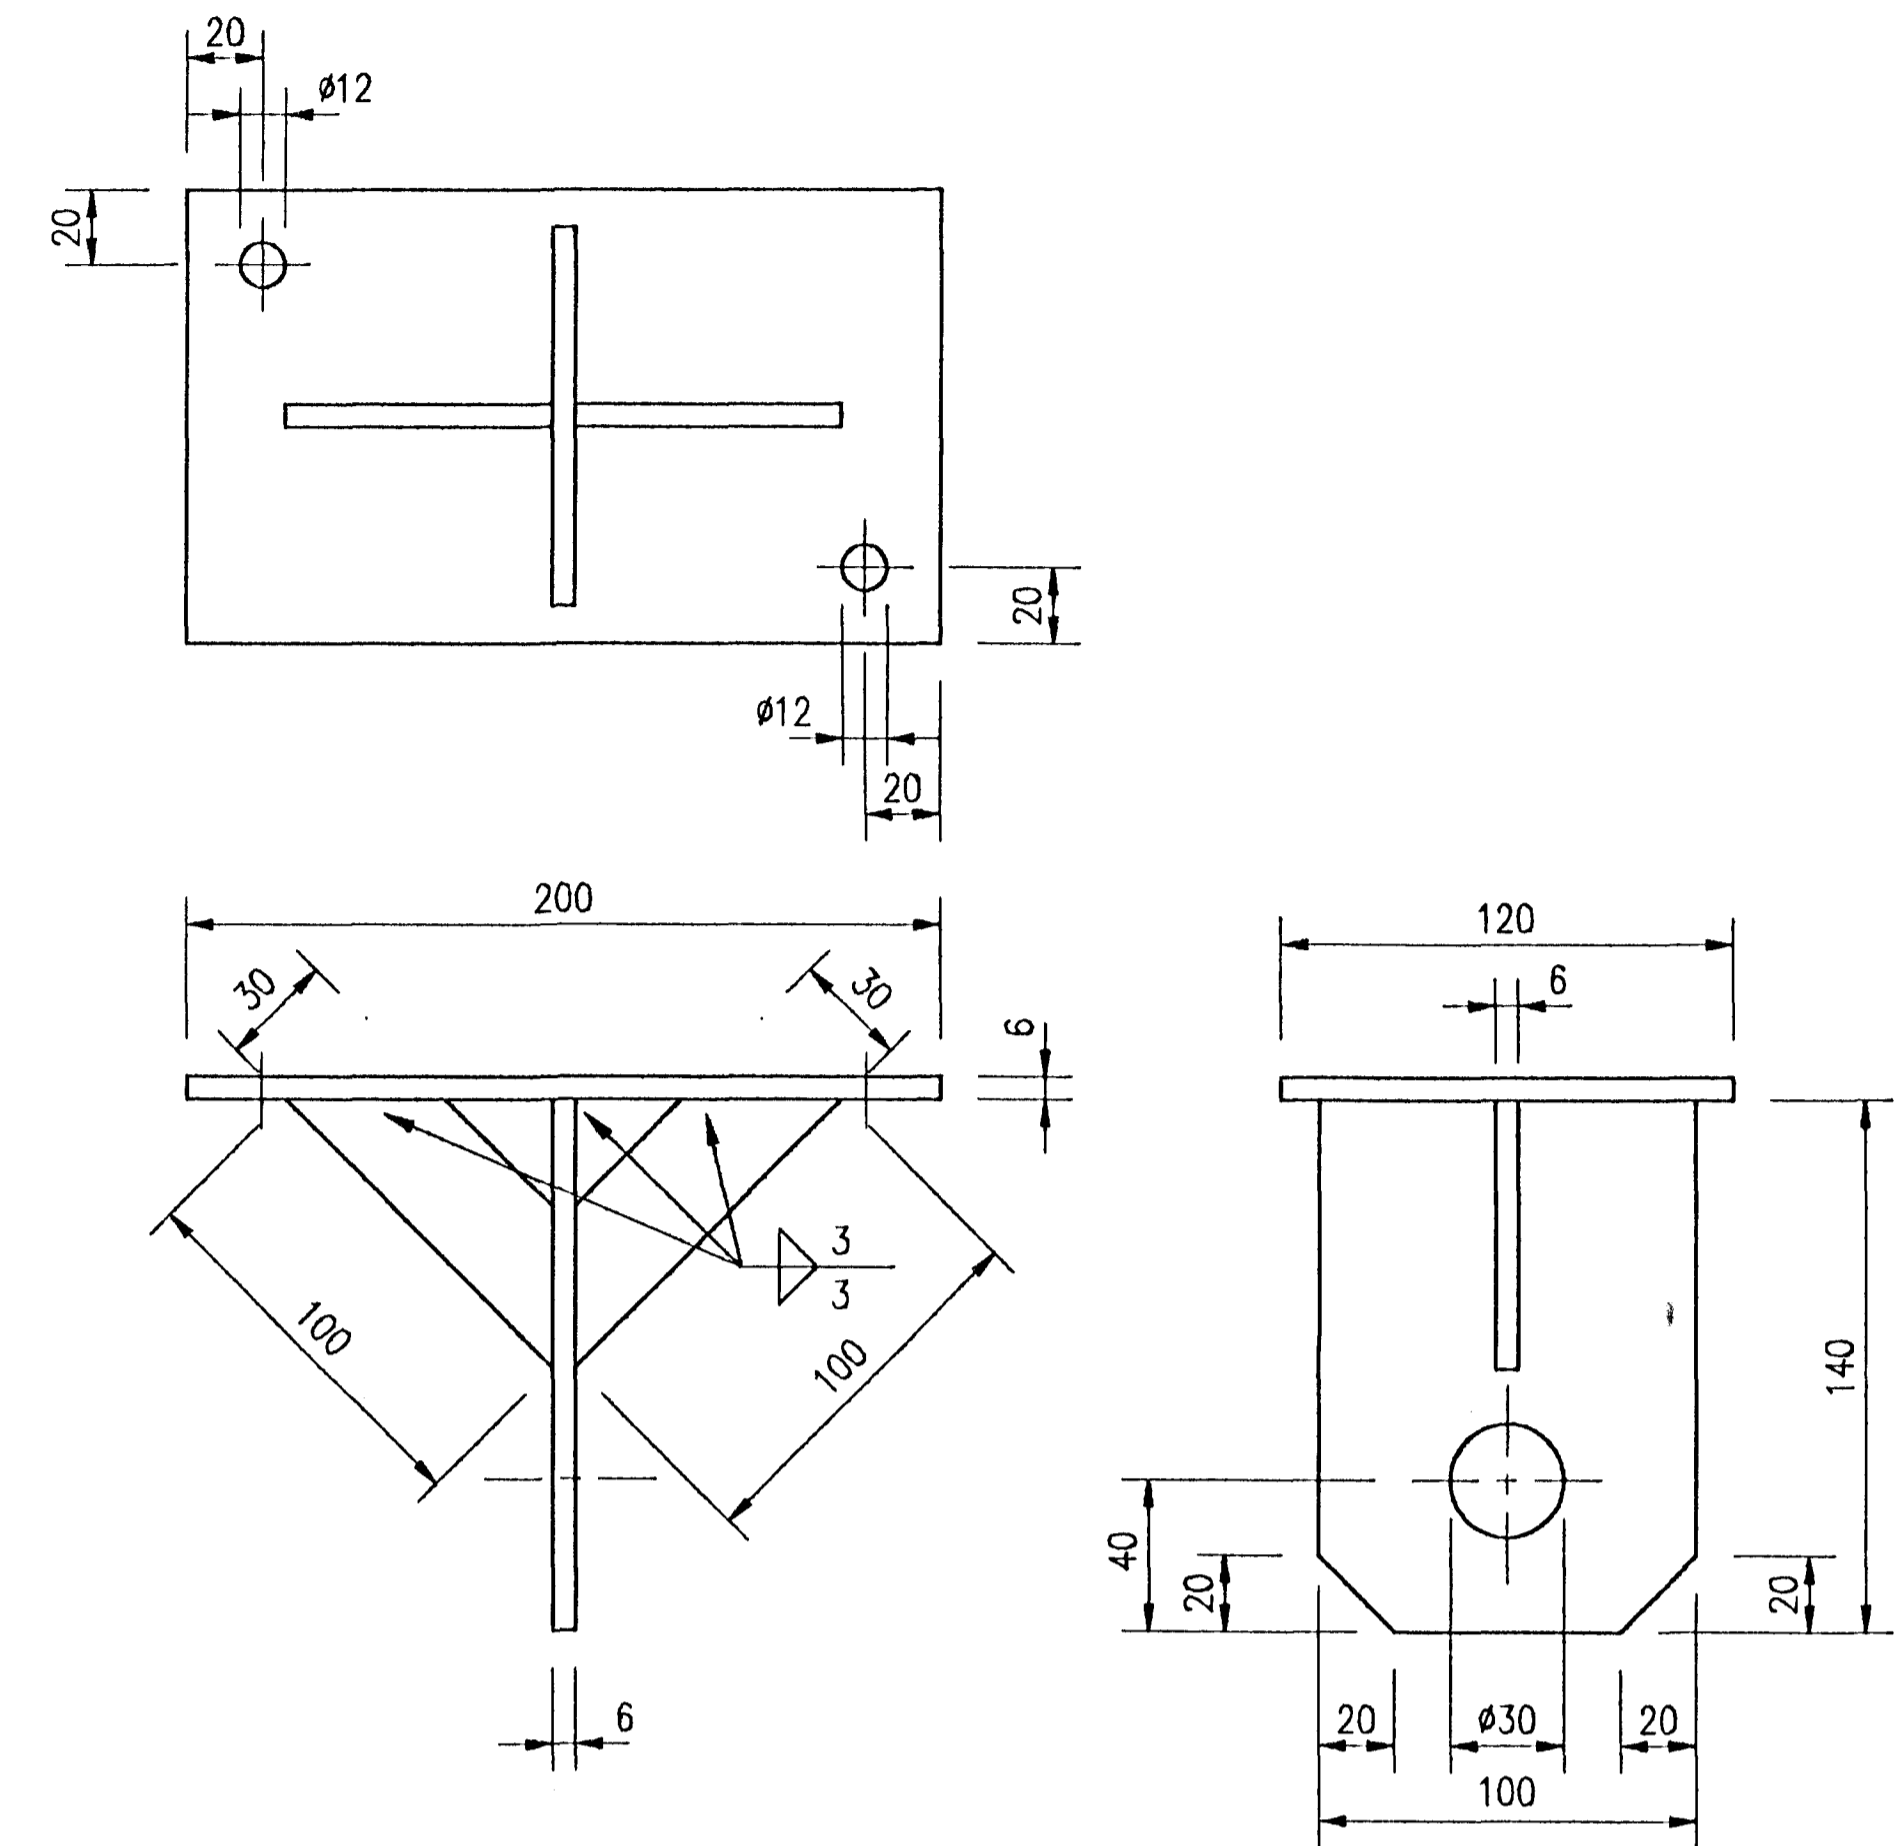

FESTIJÁRN FYRIR DÆLUSTRENGI

Smiða skal 6 stykki

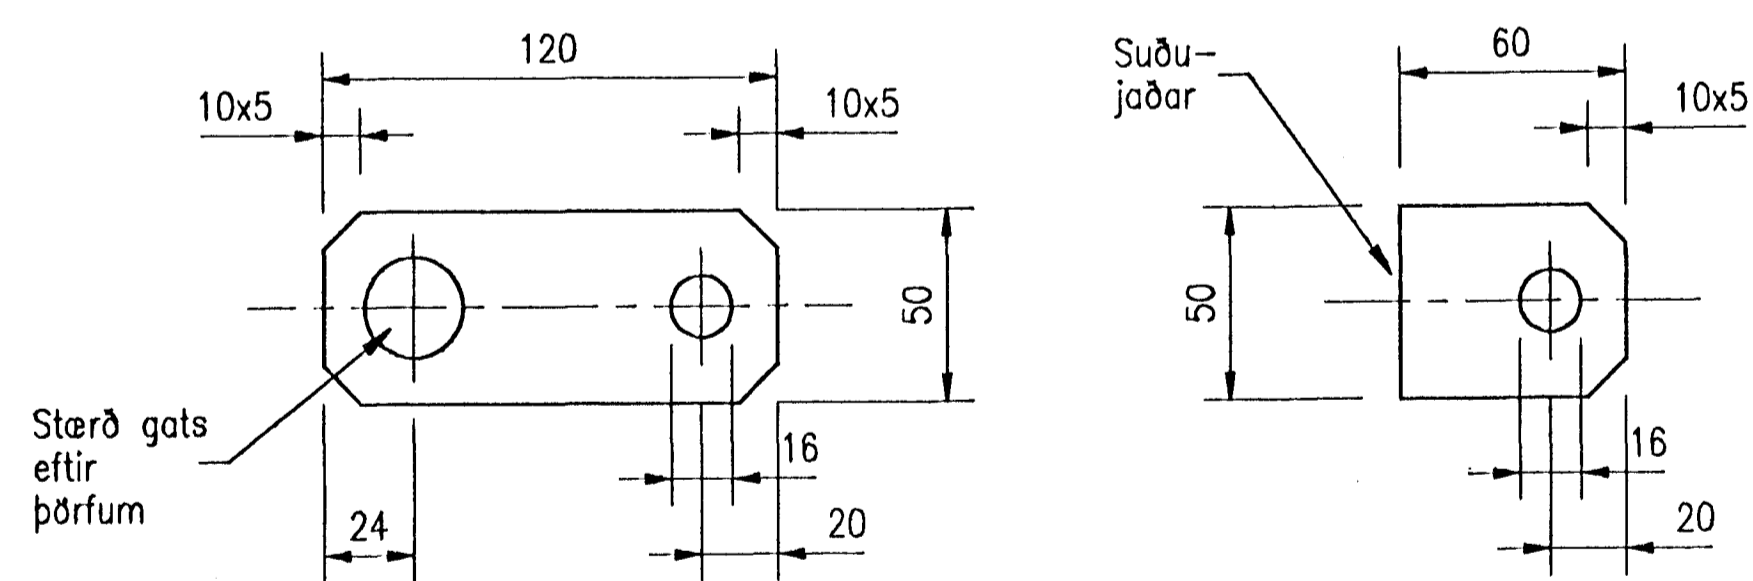

TIL FESTINGAR UNDIR BOLTAHAUSA

TL ÁSUDU

JARÐSKAUTSTENGINGAR

1:1

SKÝRINGAR

Efnisþykkt: 5 mm
Efni skal vera sama og fest er við


SKÝRINGAR

Stál skal vera AISI 304L

Sjá staðsetningu á teikningu -53.51

Fest með M10x100 ryðfríum múrboltum

Mál eru í millimetrum

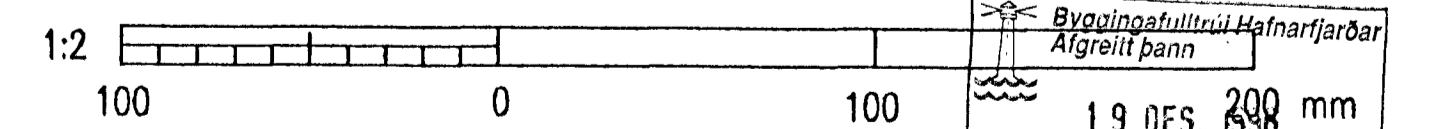

		VERKFRÉDISTOFA SIGURDAR THORODDSEN hf. VERKFRÉDIRÁÐGJAFAR FRV ARMILA 4 108 REYKJAVÍK Sími 568 5000 Bréfasími 568 5010		HAFNARFJARÐARBER BEIJAVERKFRÉDINGURINN HAFNARFIRDI STRANDGÖTU 8 220 HAFNARFJÖRDUR Sími 555 3444 Bréfasími 555 3441	
Hönnuð:	GPé	Dagsetning:	07.05.1996	Bl.	A1
Talknab:	GPé	Málkvæði:	1:2		
Yfirfor:		Tölvusíða:	54-18.DWG		
Útgáfa:		Nr:	94.222 54.18	Útg.	
Breyting:		Dagsetning:			
Cart:		Sannþykkt:			
			DÆLUSTÖÐ VID ÖSEYRARBRAUT STÁLHLUTIR FESTINGAR FYRIR VIPPUR O.FL.		