




F SNID F-F

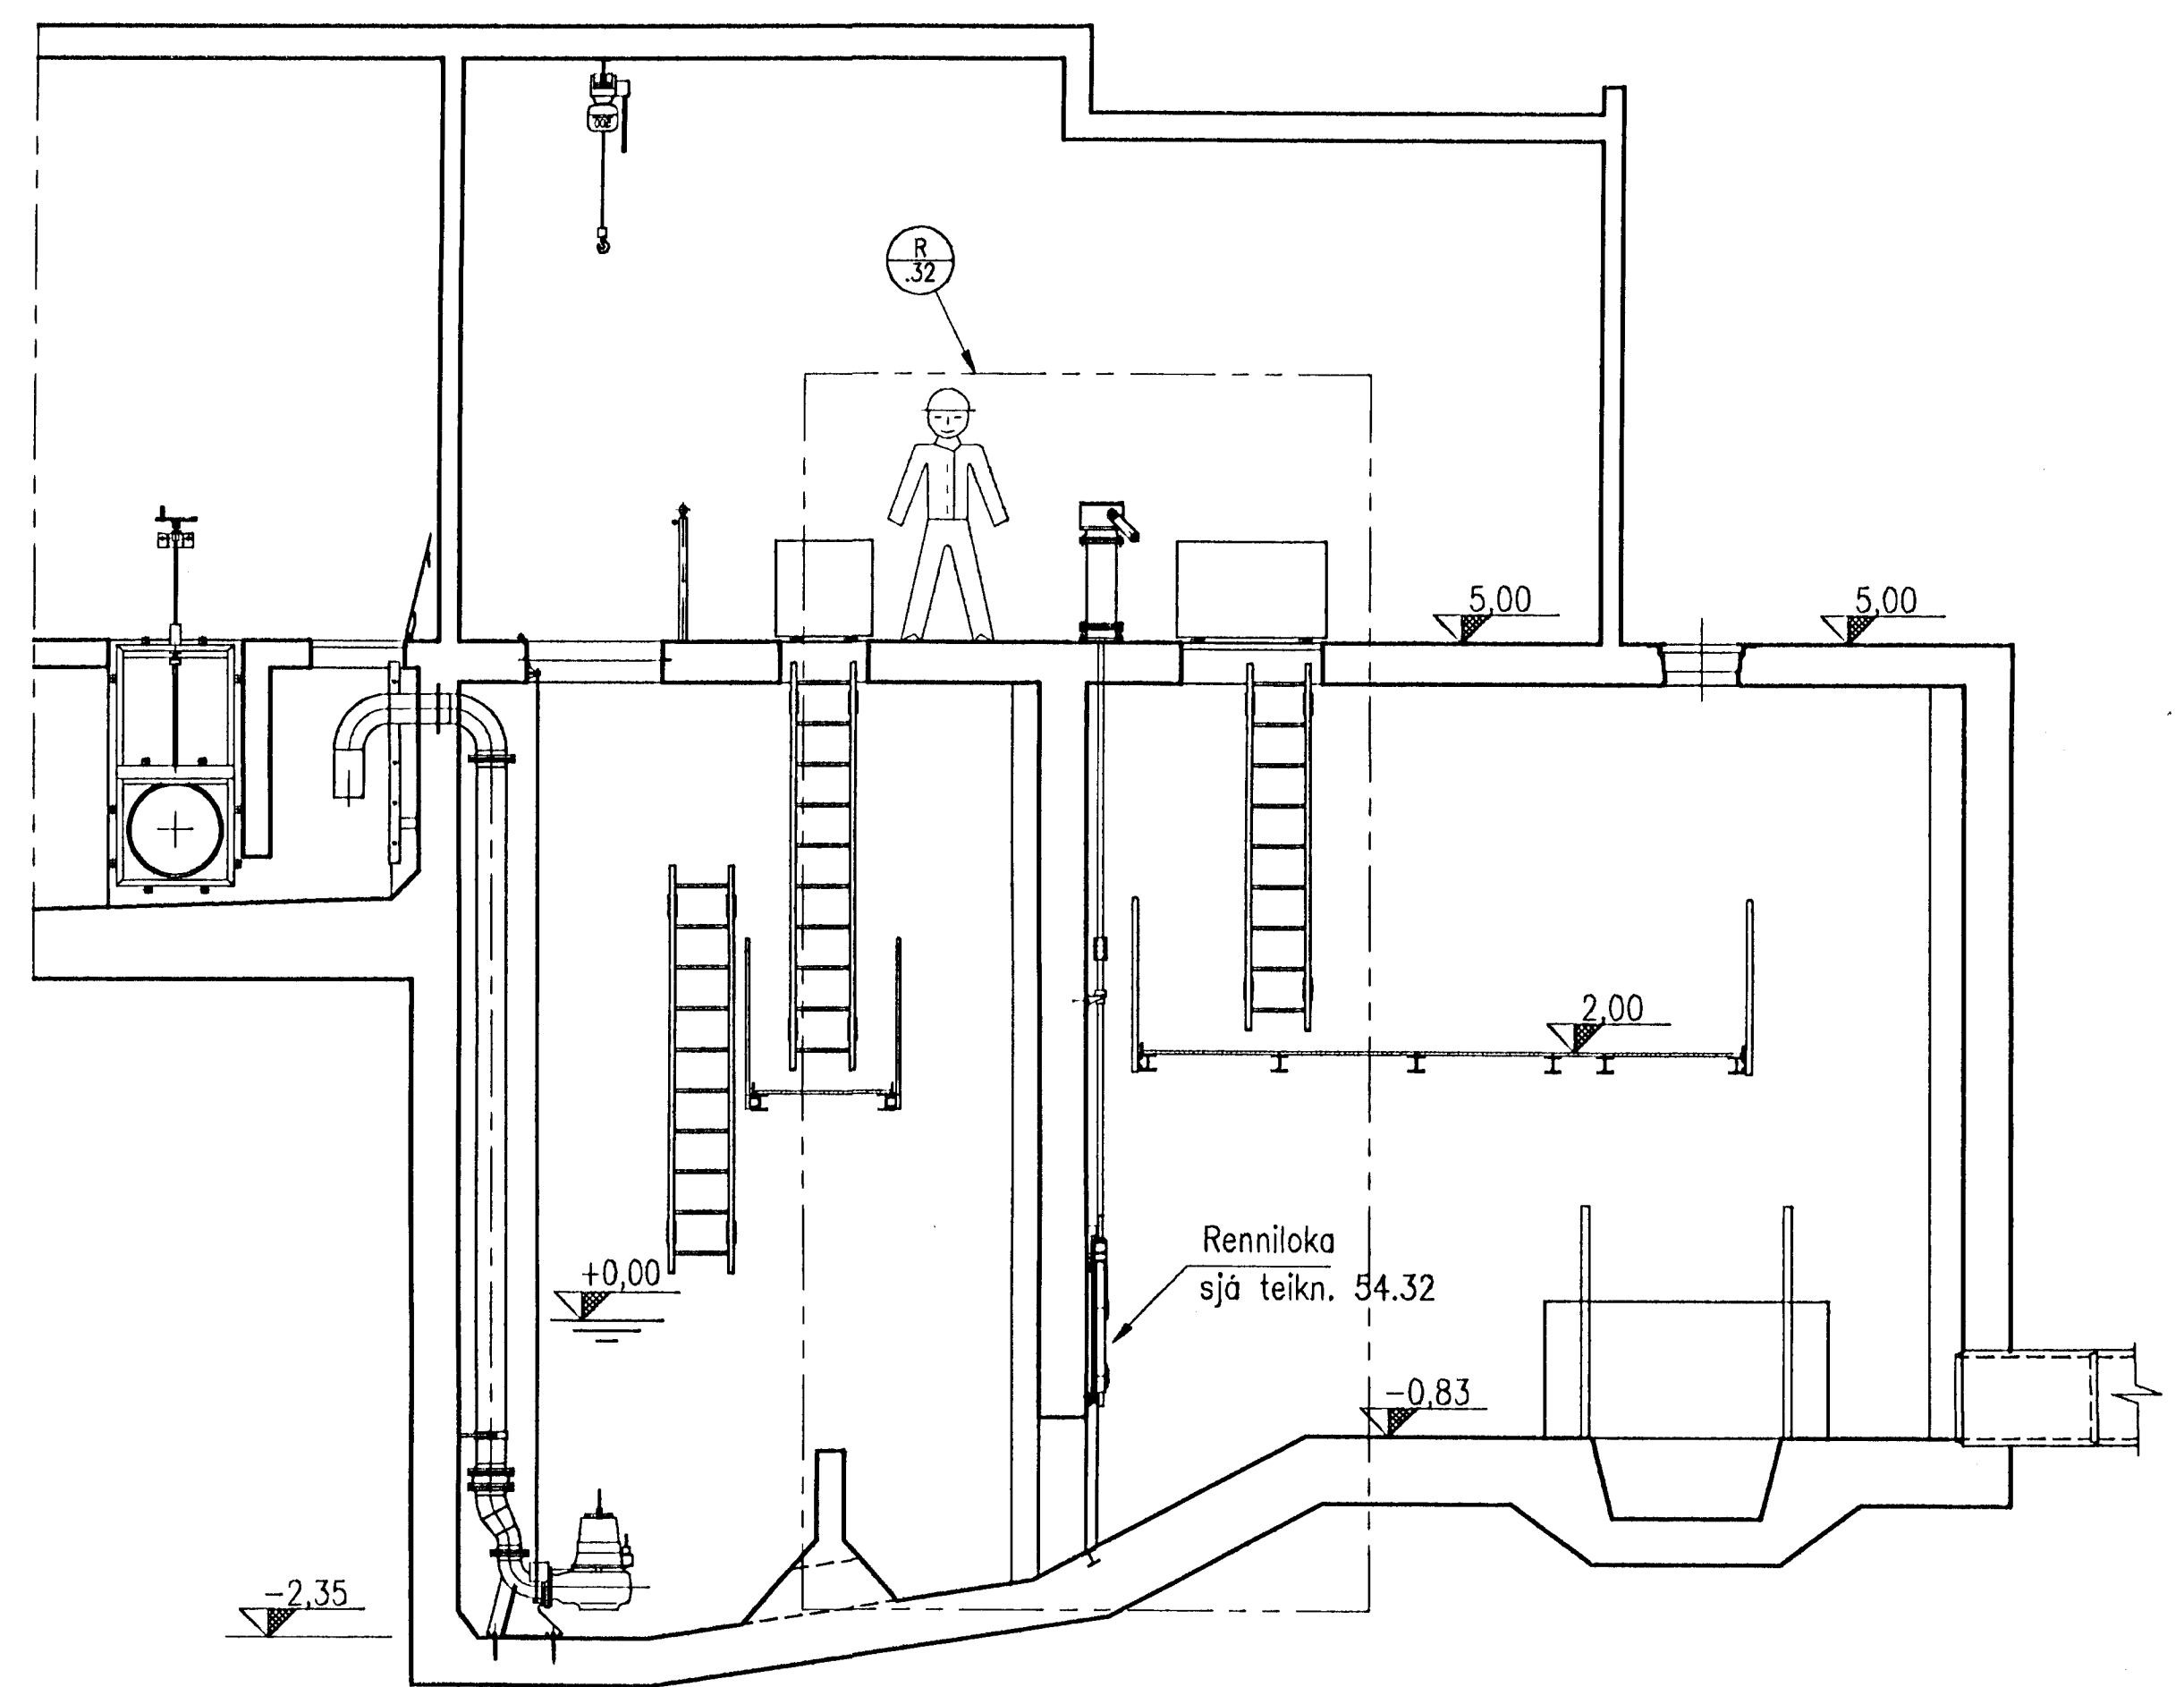

A SNID A-A

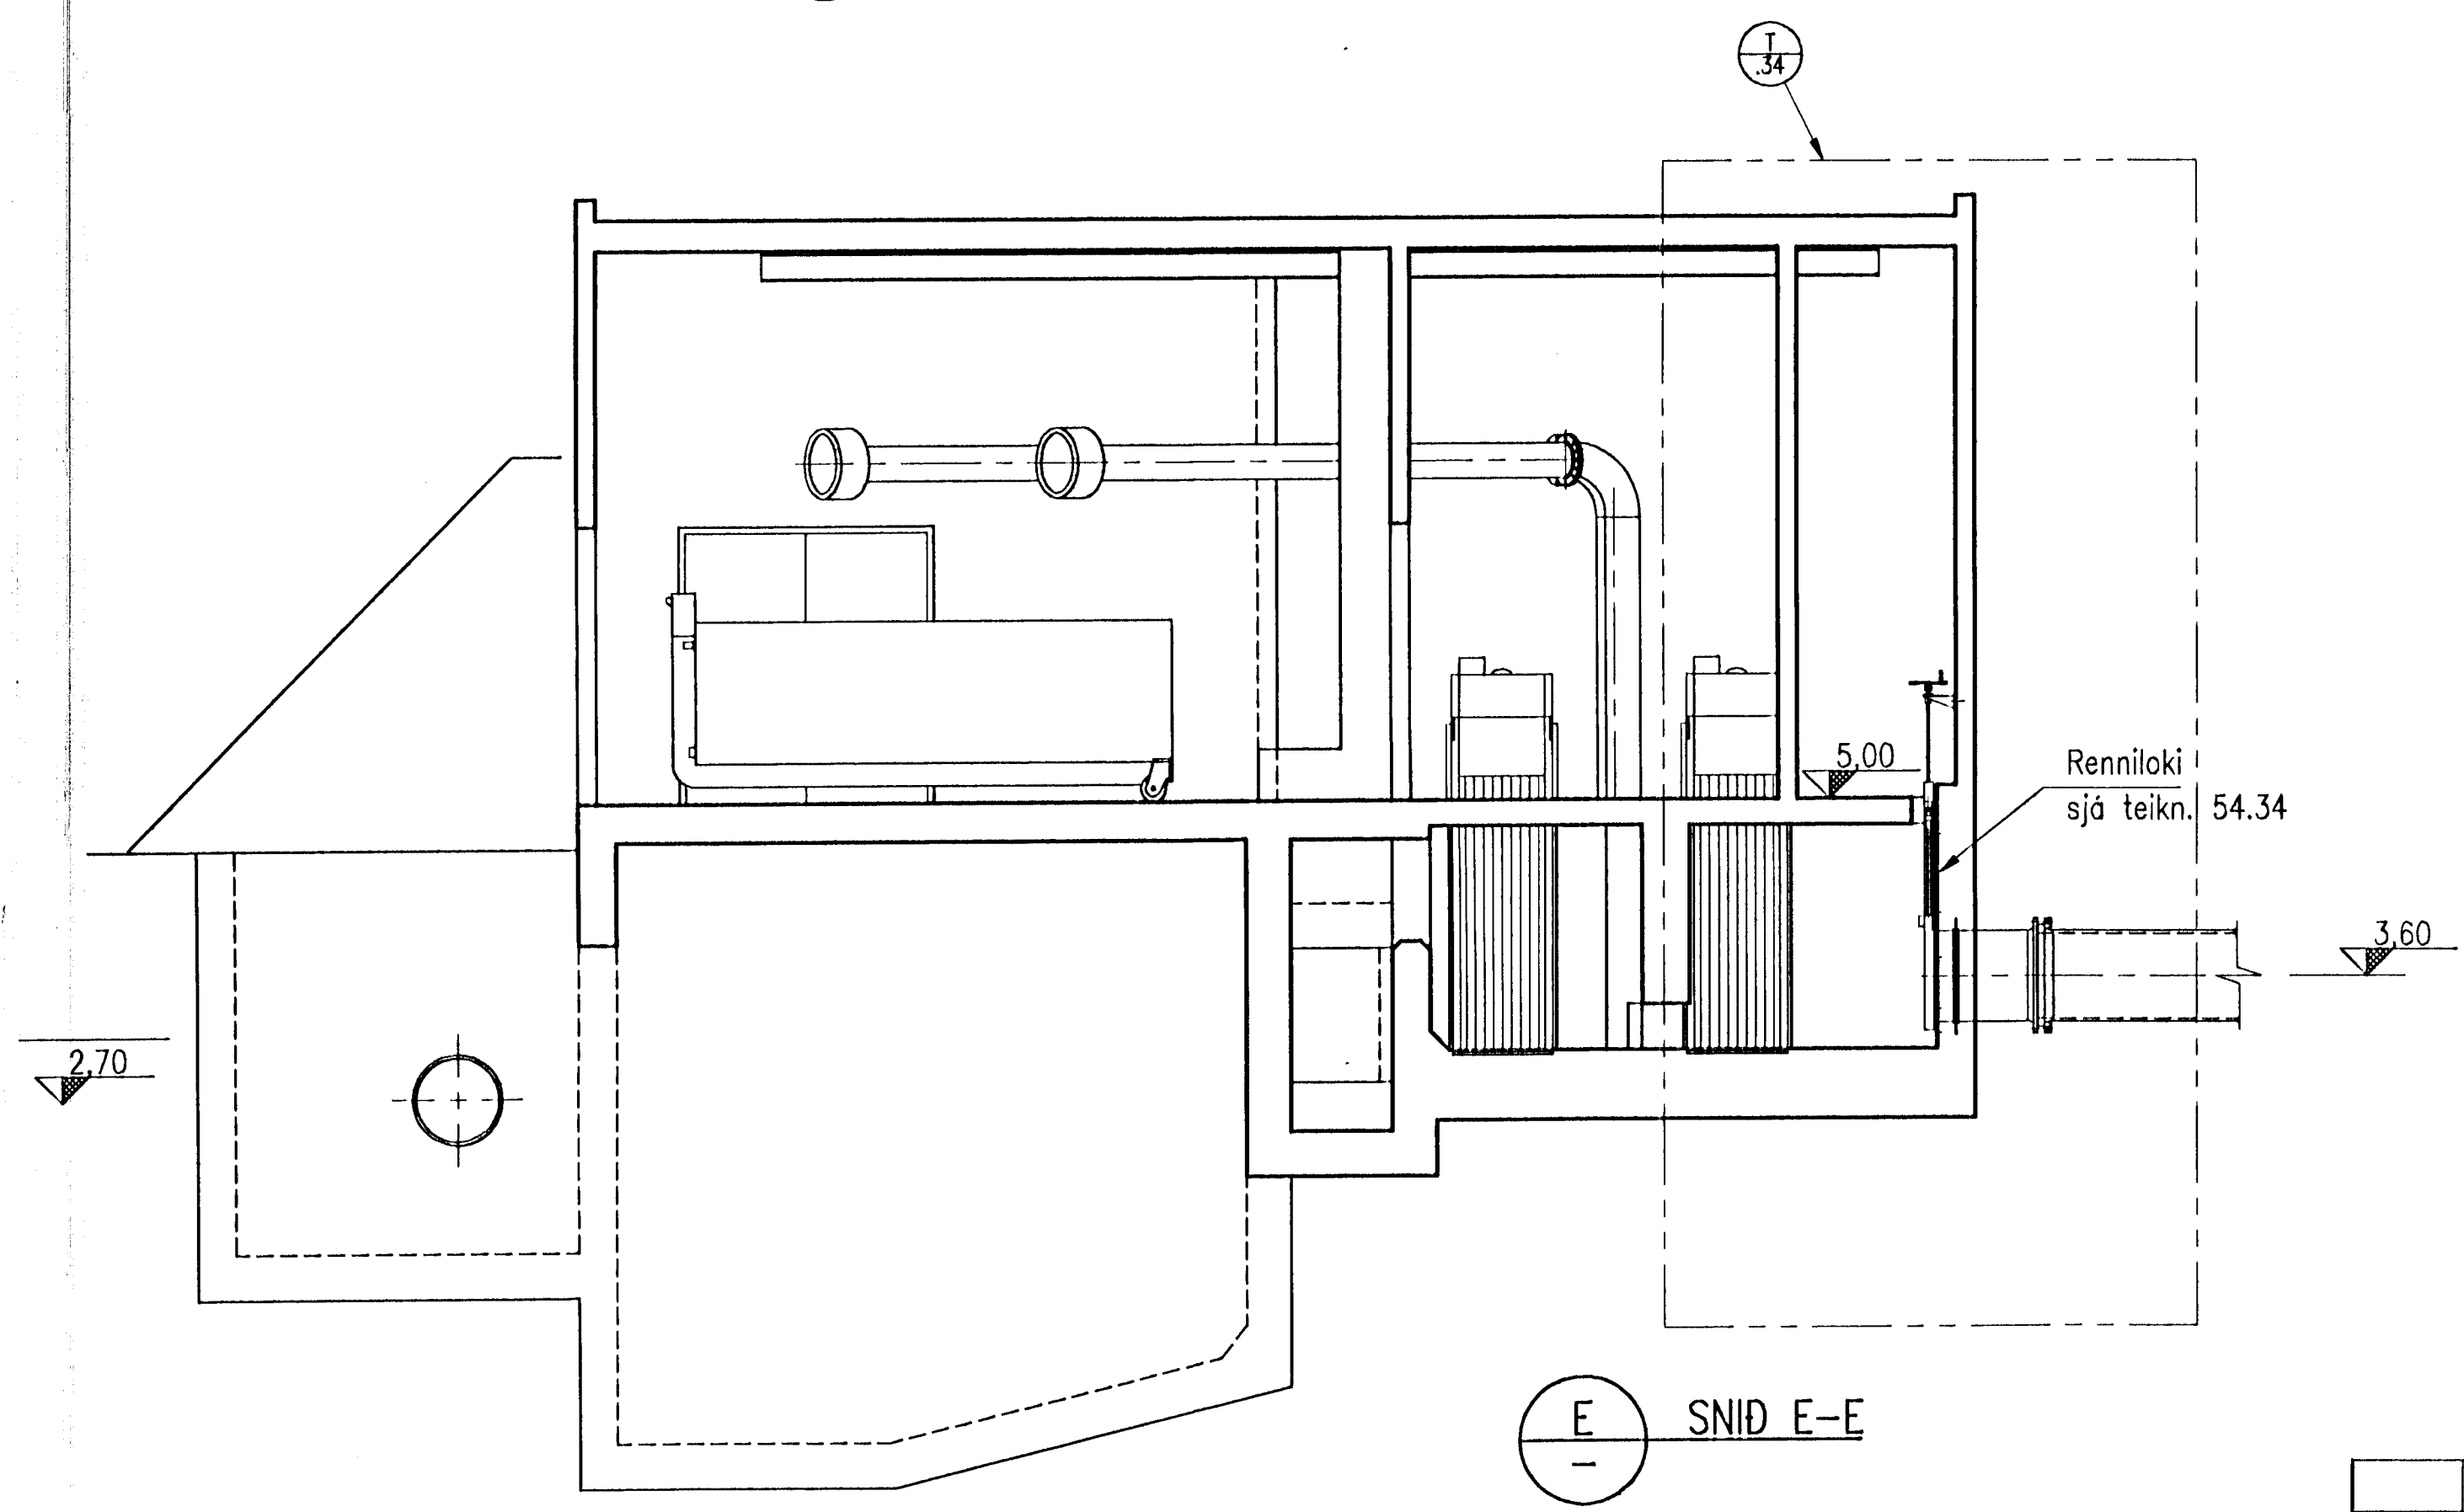

E SNID E-E

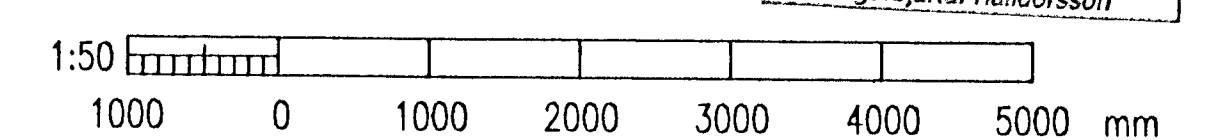

Byggingafrútrúi Hafnarjarðar
 Afgreitt þann
 19 DES. 1996
 Sigurbjartur Halldórsson

VERKFRÉDISTOFA SIGURDAR THORODDSEN hf. VERKFRÉDIRÁÐGJAFAR FÉL.		ÁRMULA 4 108 REYKJAVÍK		SÍM: 589 5000 BREFA SíM: 589 5010		HAFNARJARÐARBÆR BÆJARVERKFRÉDINGURINN Í HAFNARFIRÐI STRANDGÖTU 8 220 HAFNARFJÖRDUR		SíM: 565 3444 BREFA SíM: 565 3441	
Hannað:	GPé	Dagsetning:	12.08.1996	Málkvarði:	1:50	Sk.	A1	DÆLUSTÖÐ VID ÓSEYRARBRAUT	
Teiknað:	GPé	Tölvuskýr:	54-31.DWG	LOKUR					
Útgáfa	Breyting	Dagsetning	Gert	Samþykkt	Nr:	94.222	54.31	Útg.	Nr: