



R LANGSNID Í LOKURAUÐ
31

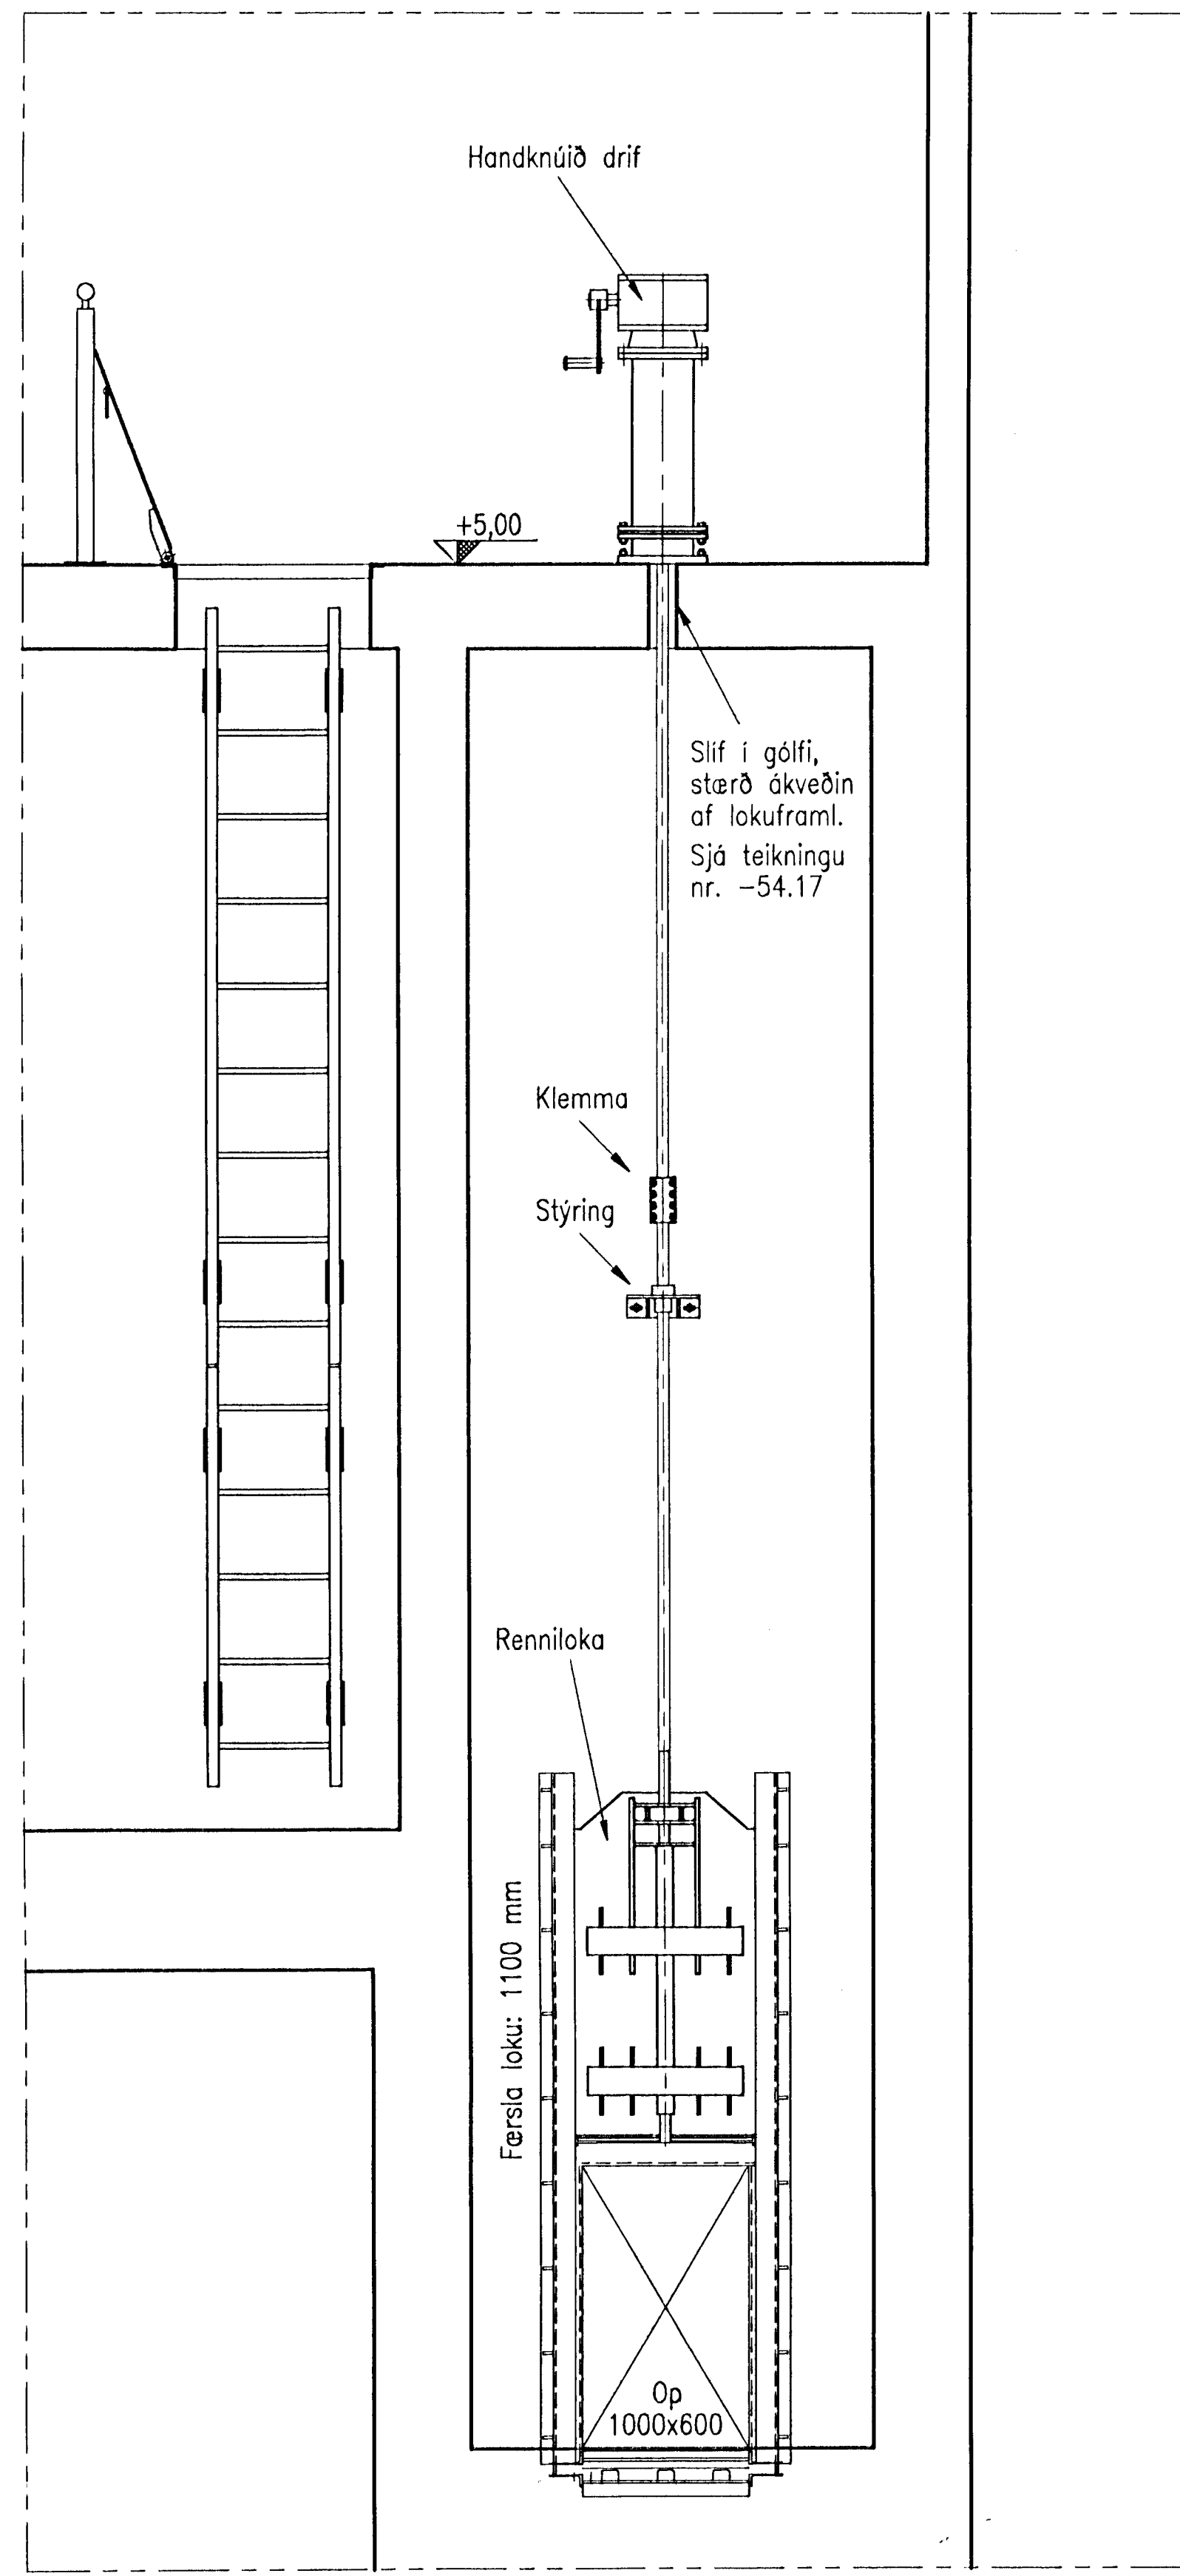


A SNID A-A

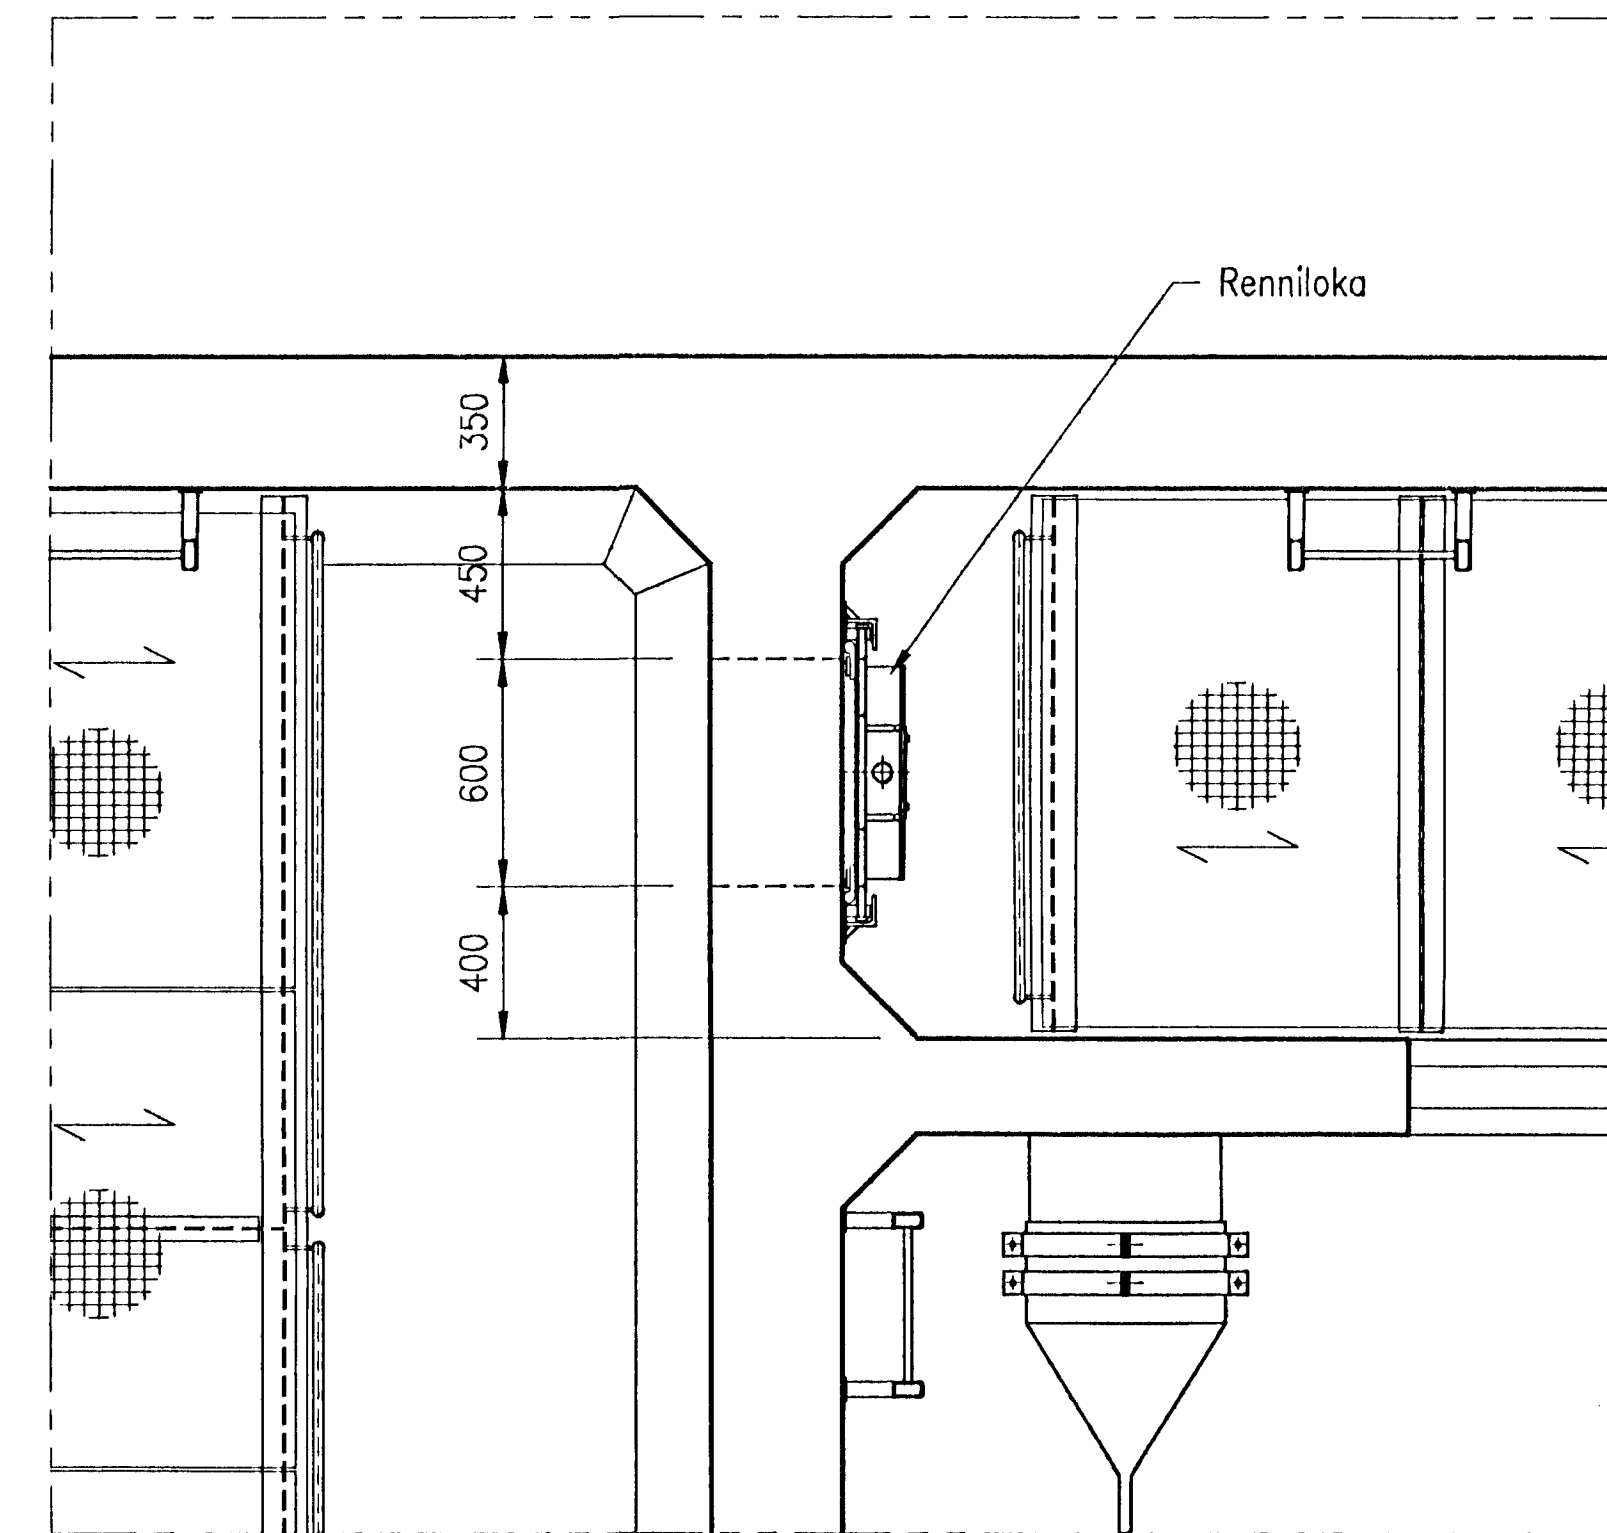

B SNID B-B

Rennilokan er ekki hönnuð af verkkaupa frekar en hér er sýnt, en verktaki skal útvega hana, annaðhvort forsmíðaða, eða láta hana hana og smíða.
Lokan skal þola vatnspýsting á bakhlíð vegna vatnshæðar +4.00 m.
Spennur í stáli skulu vera lægri en 60% af flotsþennu efnis við allar aðstæður.
Efni í loku skal vera St.37-2, St.44-2 eða St.52-2, sandblásið og heitgalvanhúðað.
Spindill, ðxlar, boltar, rær og skinnur skulu vera úr ryðfríu stáli.
Suður skulu hafa a-mál minnst 5 mm, eða að hámarki 70% af efnisþykkt.

Endanlegt val og hönnun á loku skal bera undir verkkaupa til samþykktar.

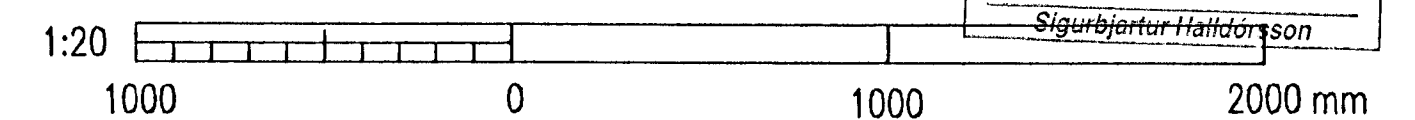

Byggingafrútrúi Hafnarfjarðar
Algreitt þann
19 DES. 1996
Sigurbjartur Halldórsson

		VERKFRÉDISTOFA SIGURDAR THORODDSEN hf. VERKFRÉDIRÁÐGJAFAR FRV ÁRMÖLA 4 108 REYKJAVÍK		Sími: 569 5000 BREFASÍMI: 569 5010				HAFNARFJARÐARBÆR BÉLJARVERKFRÉDINGURINN Í HAFNARFIRDI STRANDOGÓU 6 220 HAFNARFJARÐUR		Sími: 555 3444 BREFASÍMI: 565 3444	
Hönnuð: GPé		Dagaþingning: 12.08.1996		Málkvörð: 1:20		Bl. A1		DÆLUSTÖÐ VIÐ ÓSEYRARBRAUT STÁLHLUTIR RENNILOKA			
Tilknað: GPé		Töluskrá: 54-32.DWG		Nr: 94.222 54.32		Útg:		Nr:			
Yfirforð:		Samþykkt:		Útgáfa:		Breyting:		Dagaþingning:			
Gert:		Samþykkt:		Útgáfa:		Breyting:		Dagaþingning:			