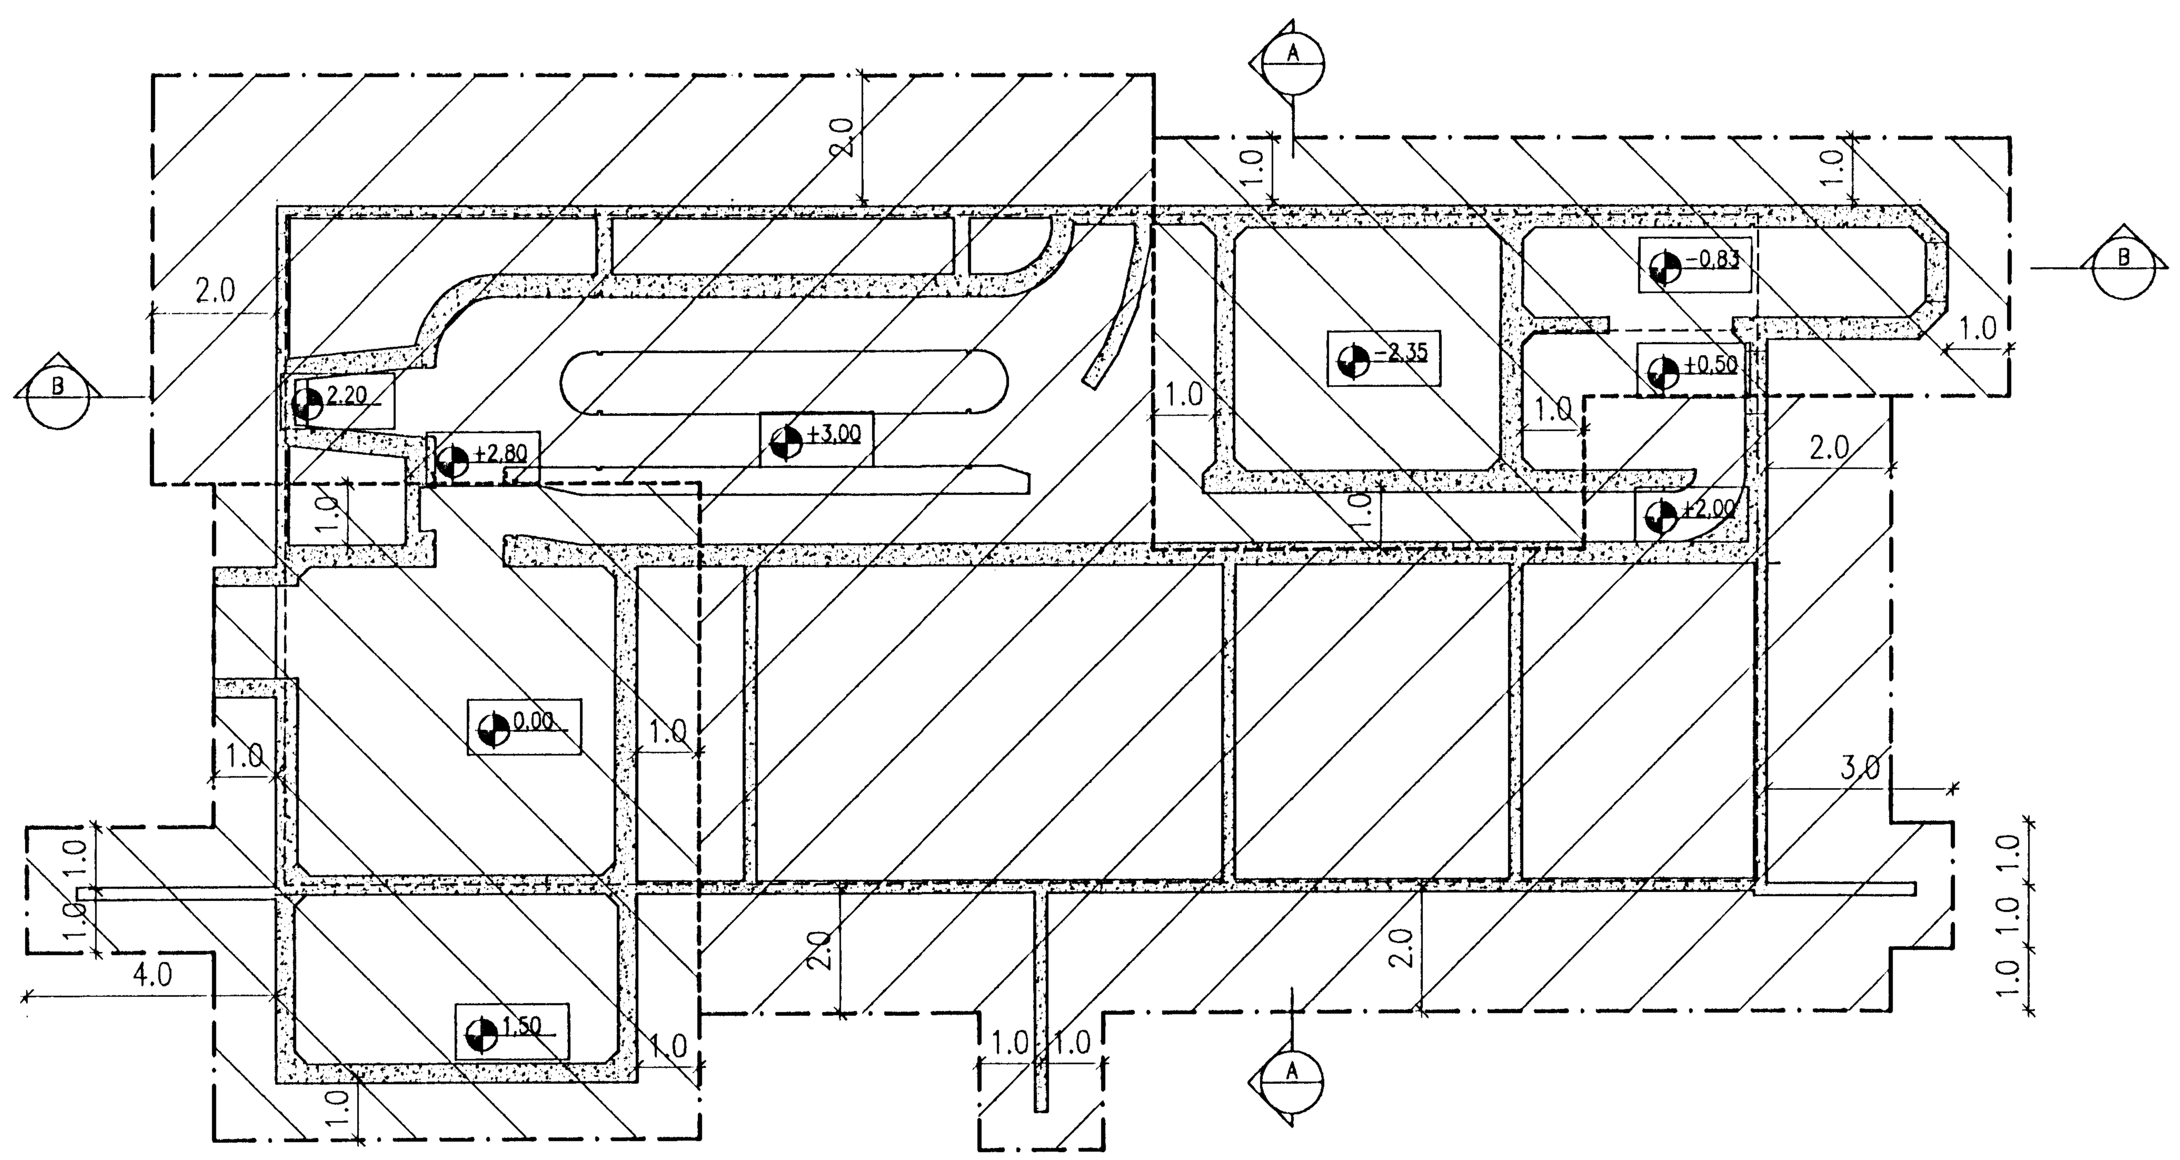

GRUNNMYND FYLLINGAR

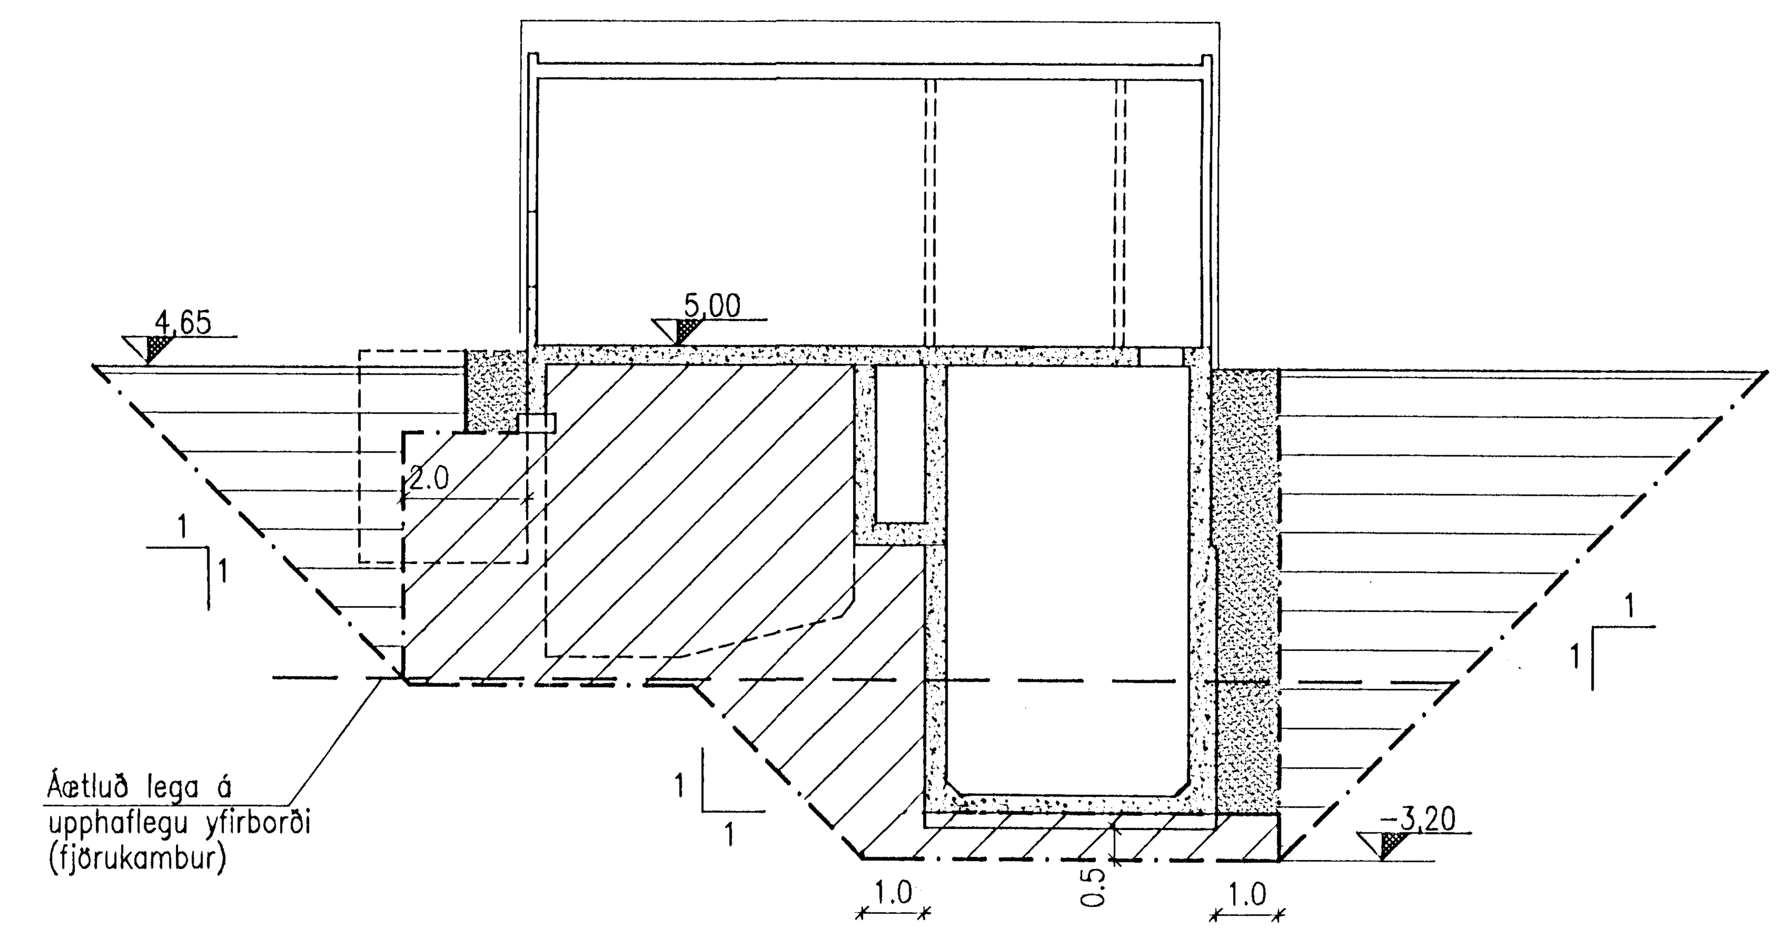

A SNIÐ A–A

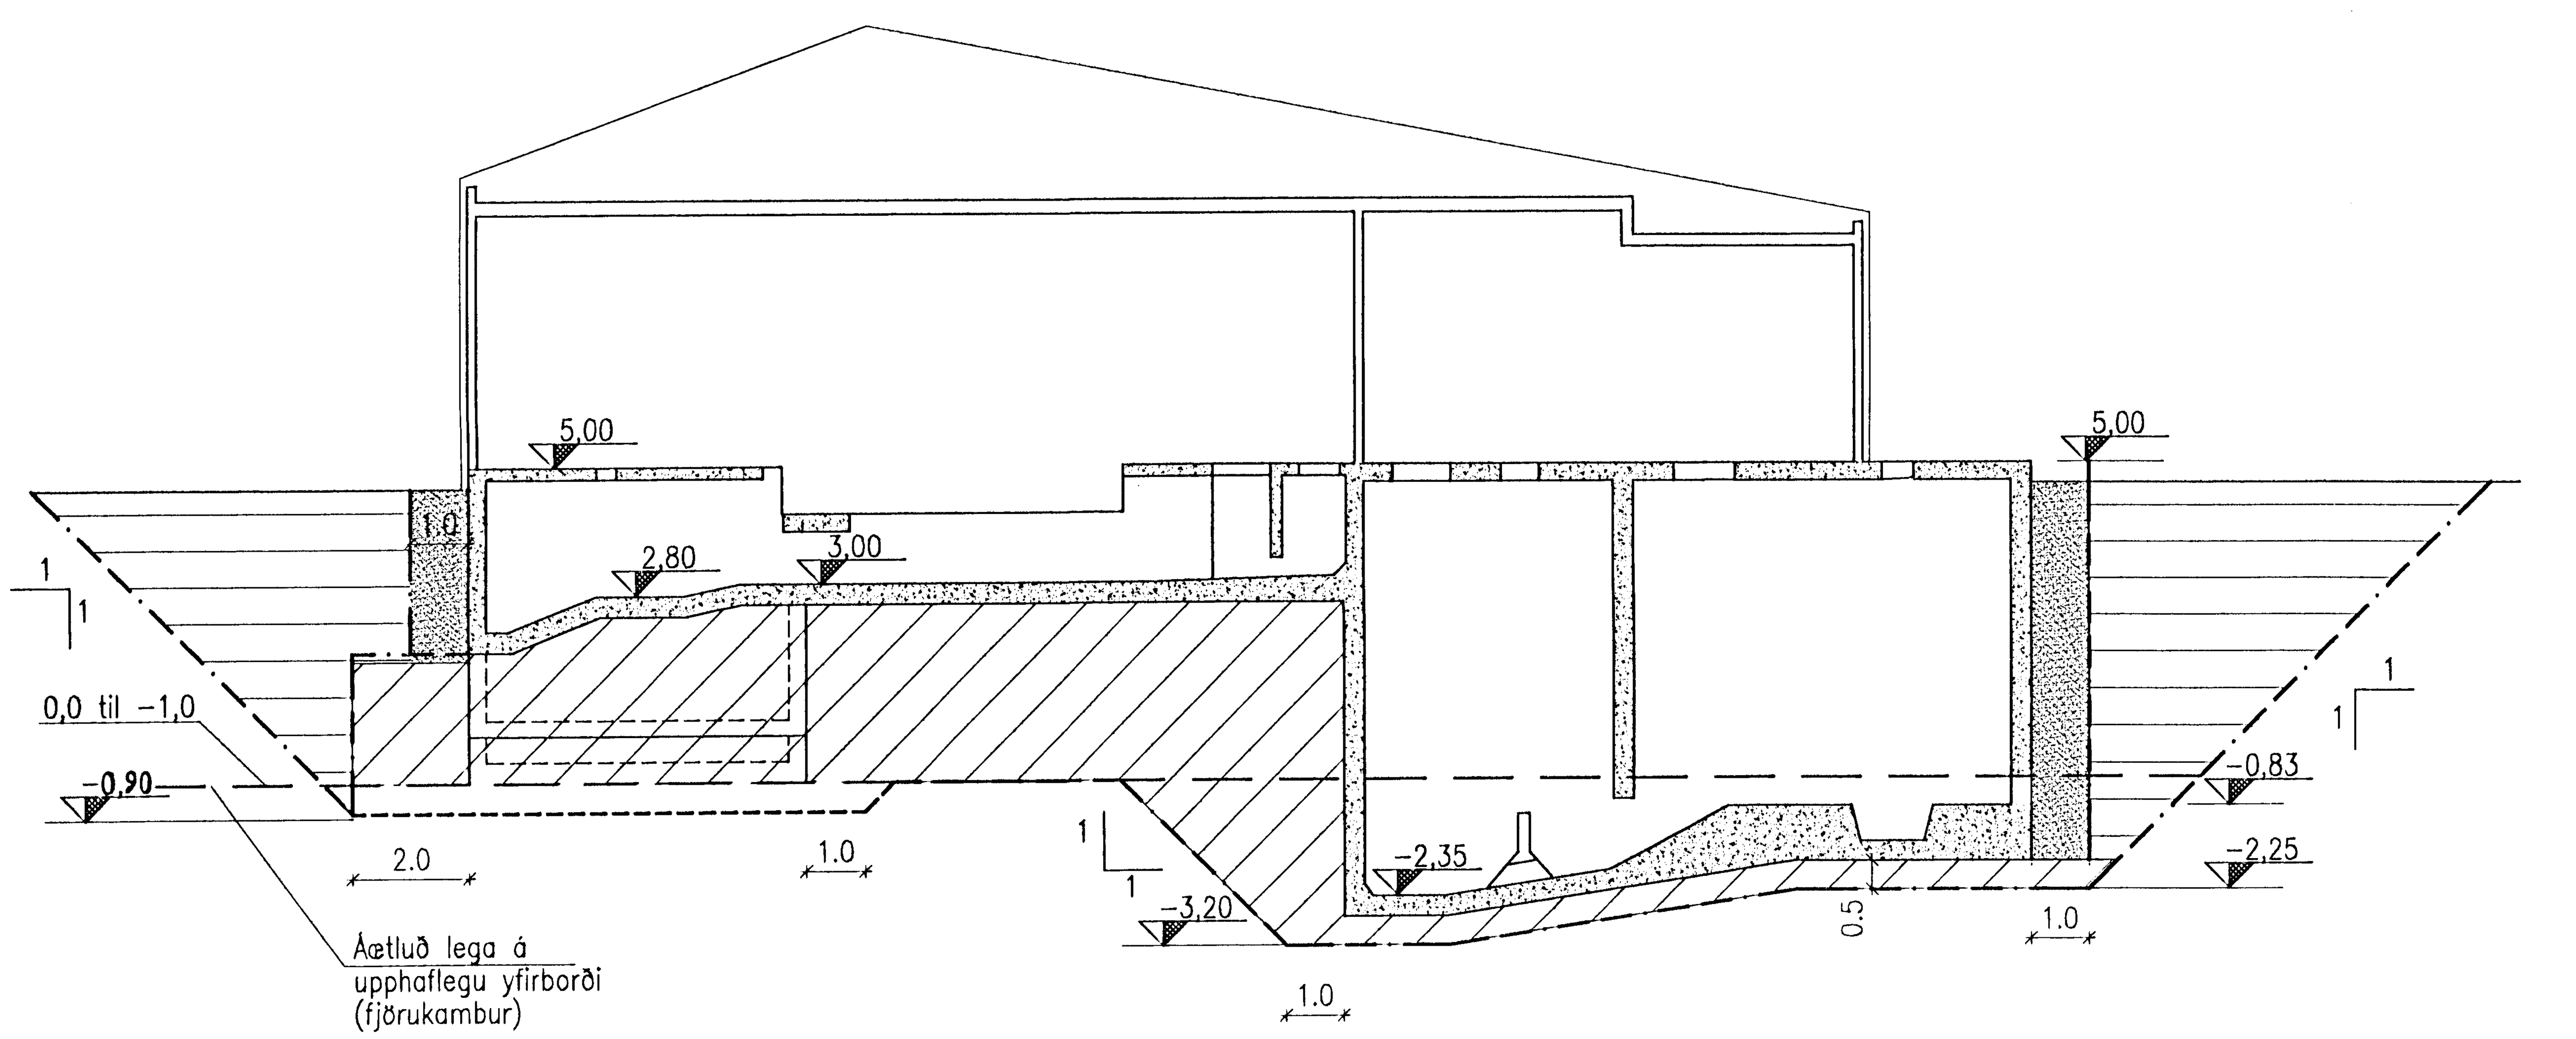

B SNIÐ B–B

SKÝRINGAR

Mál eru í metrum

–2,35 Táknar hæð á plötu

Táknar markalínu þjappaðrar fyllingar frá botni graftar að neðri brún undirstöðu. Skipta skal um jarðveg niður að upphaflegu yfirborði, þó minnst 0,5m niður fyrir botnplötur þar sem þær eru fyrir neðan upphaflegt yfirborð.

Táknar þjappaða fyllingu úr bögglabergi

Táknar malarfyllingu

Táknar fyllingarefni úr uppgreftri

Byggingafulltrúi Hafnarfjarðar
Afgreitt þann
10 DES. 1996
Sigurbjartur Halldórsson

1:100
1 0 2 4 6 8 10 m

Útgáfa	Breyting	Dagsetning	Gert	Samþykkt

VERKFRÆÐISTOFA SIGURÐAR THORODDSEN hf.
VERKFRÆÐIRÁÐGJAFAR FRV
ÁRMÚLA 4
108 REYKJAVÍK
SÍMI: 569 5000
BRÉFASÍMI: 569 5010

HAFNARFJARÐARBÆR
BÆJARVERKFRÆÐINGURINN Í HAFNARFIRÐI
STRANDGÖTU 6
220 HAFNARFJÖRÐUR
SÍMI: 555 3444
BRÉFASÍMI: 565 3441

Hannað: SE	Dagsetning: ÁGÚST 1996		
Teiknað: KSG	Mælikvarði: 1:100	Bl. A1	
Yfirfarið: FS	Tölvuskrá: DOB–5119.DWG		
Samþykkt: [signature]	Nr: 94.222 51.19	Útg.	

DÆLUSTÖÐ VIÐ ÓSEYRARBRAUT
JARÐVINNA
GRÖFTUR OG FYLLING, GRUNNM. OG SNIÐ

Nr:

I:\{94–2XX}\94222\OSEYRI–N\BURD\DOB–5119.DWG