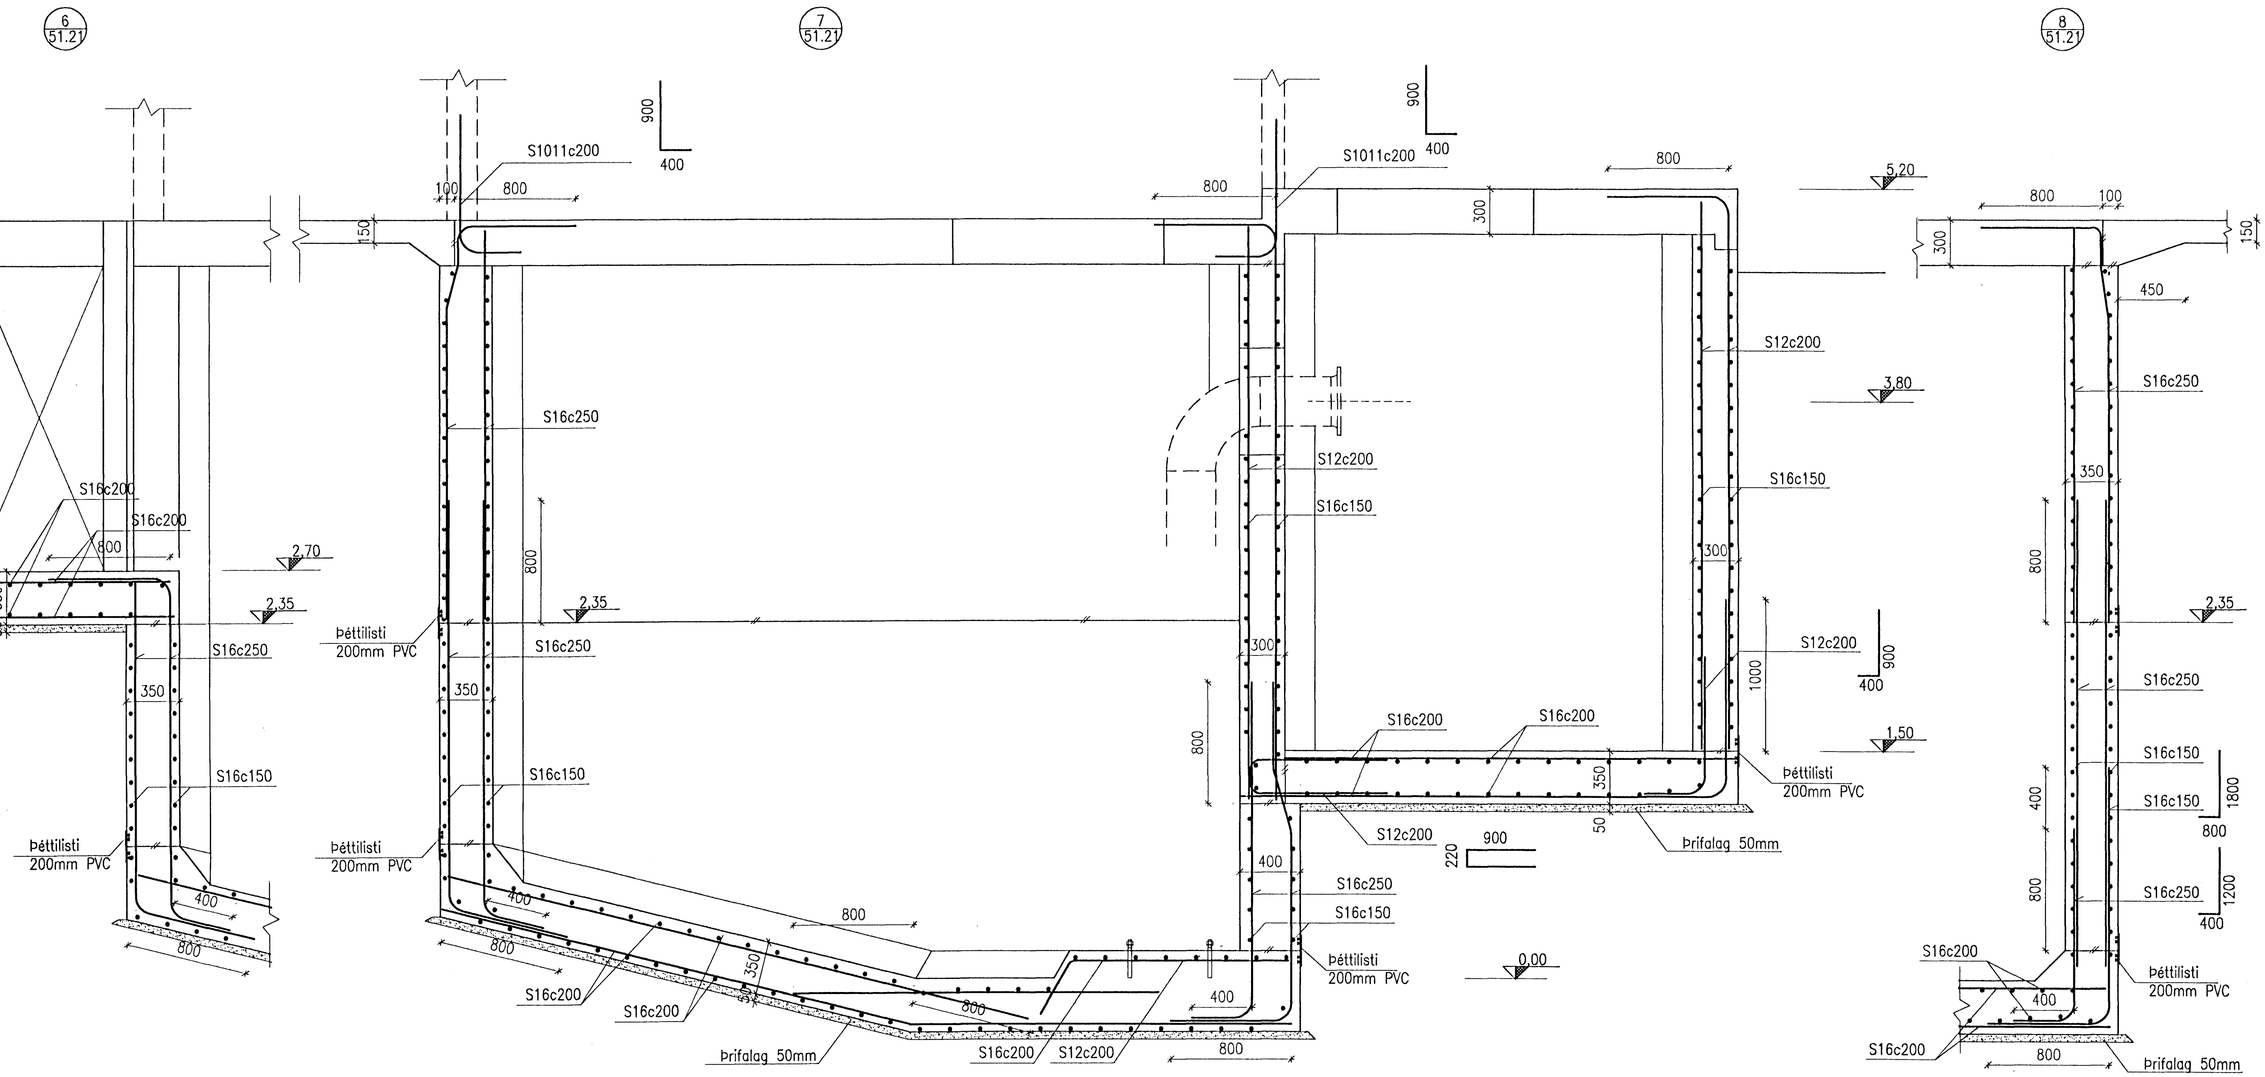

Byggingafulltrúi Hafnarfjarðar
Afgreitt þann
10 DES. 1996
Sigurbjartur Halldórsson

1:20
1000 0 1000 2000 mm

Útgáfa	Breyting	Dagsetning	Gert	Samþykkt

VERKFRÆÐISTOFA SIGURÐAR THORODDSEN hf.
VERKFRÆÐIRÁÐGJAFAR FRV
ÁRMÚLA 4, 108 REYKJAVÍK — SÍMI: 569 5000, BRÉFASÍMI: 569 5010

Hannað:	SE	Dagsetning:	ÁGÚST 1996
Teiknað:	KSG	Mælikvarði:	1:20 — Bl. A1
Yfirfarið:	FS	Tölvuskrá:	DOB-5127.DWG
Samþykkt:		Nr:	94.222 5127 — Útg.

HAFNARFJARÐARBÆR
BÆJARVERKFRÆÐINGURINN Í HAFNARFIRÐI
STRANDGÖTU 6, SÍMI: 555 3444
220 HAFNARFJÖRÐUR, BRÉFASÍMI: 565 3441

DÆLUSTÖÐ VIÐ ÓSEYRARBRAUT
BURÐARIRKI
KJALLARI OG VATNSVEGIR, SNIÐ; HL4/6

Nr:

I:\[94-2XX]\94222\OSEYRI-N\BURD\DOB-5127.DWG