




SNID Í PLAN, NIÐURFÖLL 1:20

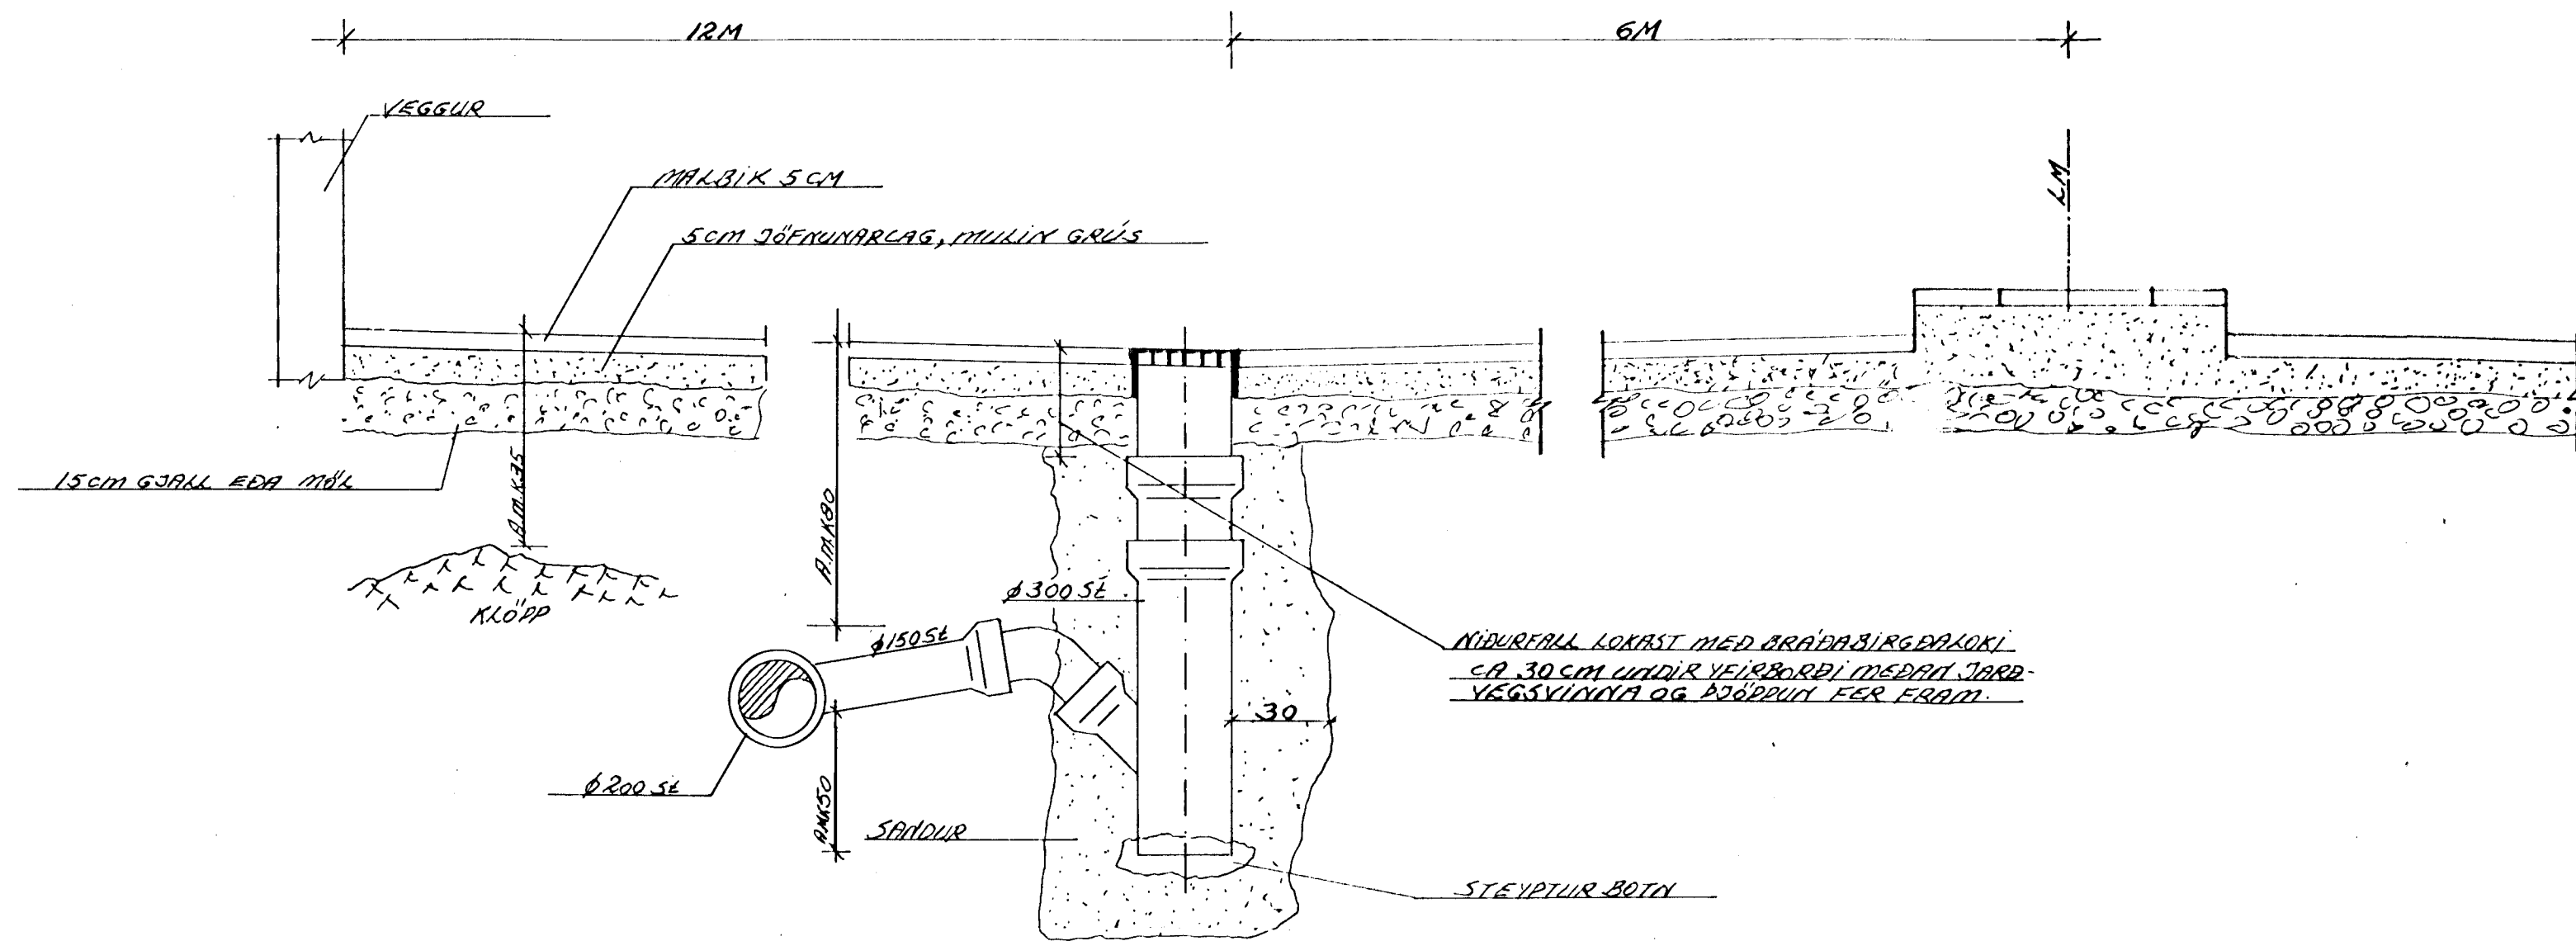

BRUNNAR PVERSNID 1:20

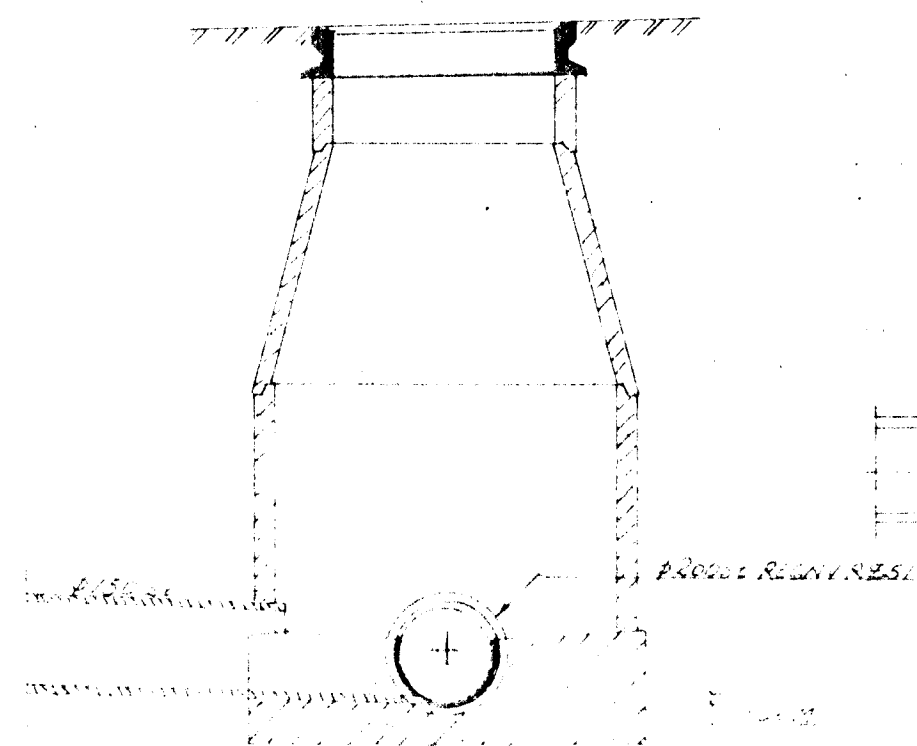

GRUNNMYND 1:20

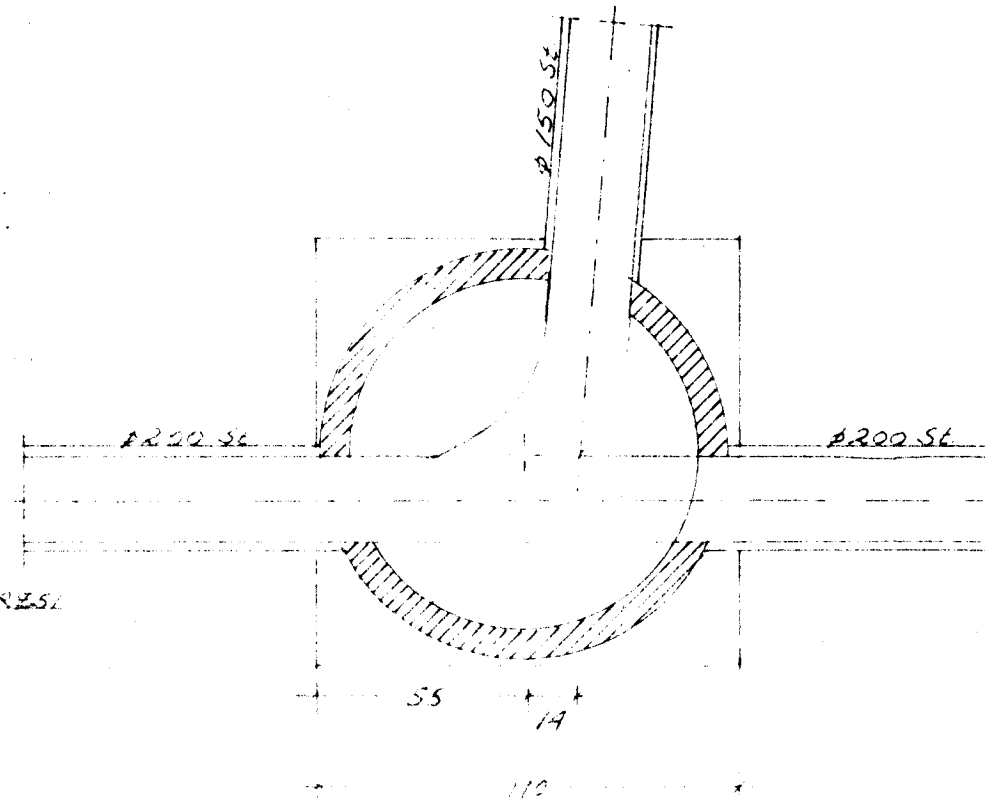

ÓSEYRARBRAUT 1-13 HAFNARFIRÐI	TEIKNING 1/12.2
MALBIKUN FÖRLÖÐAR	HAFNARFIRÐI
BRUNNAR, NIÐURFÖLL	REIKA TEIKNING
	MKV. 1:20
VERKFRÆÐISTOFN HARÐORSMAVJESSONAR REYKJA TUKURVEI 60 1195 14K FÍRÐI	