SNIÐ Í PLAN, NIÐURFÖLL 1:20

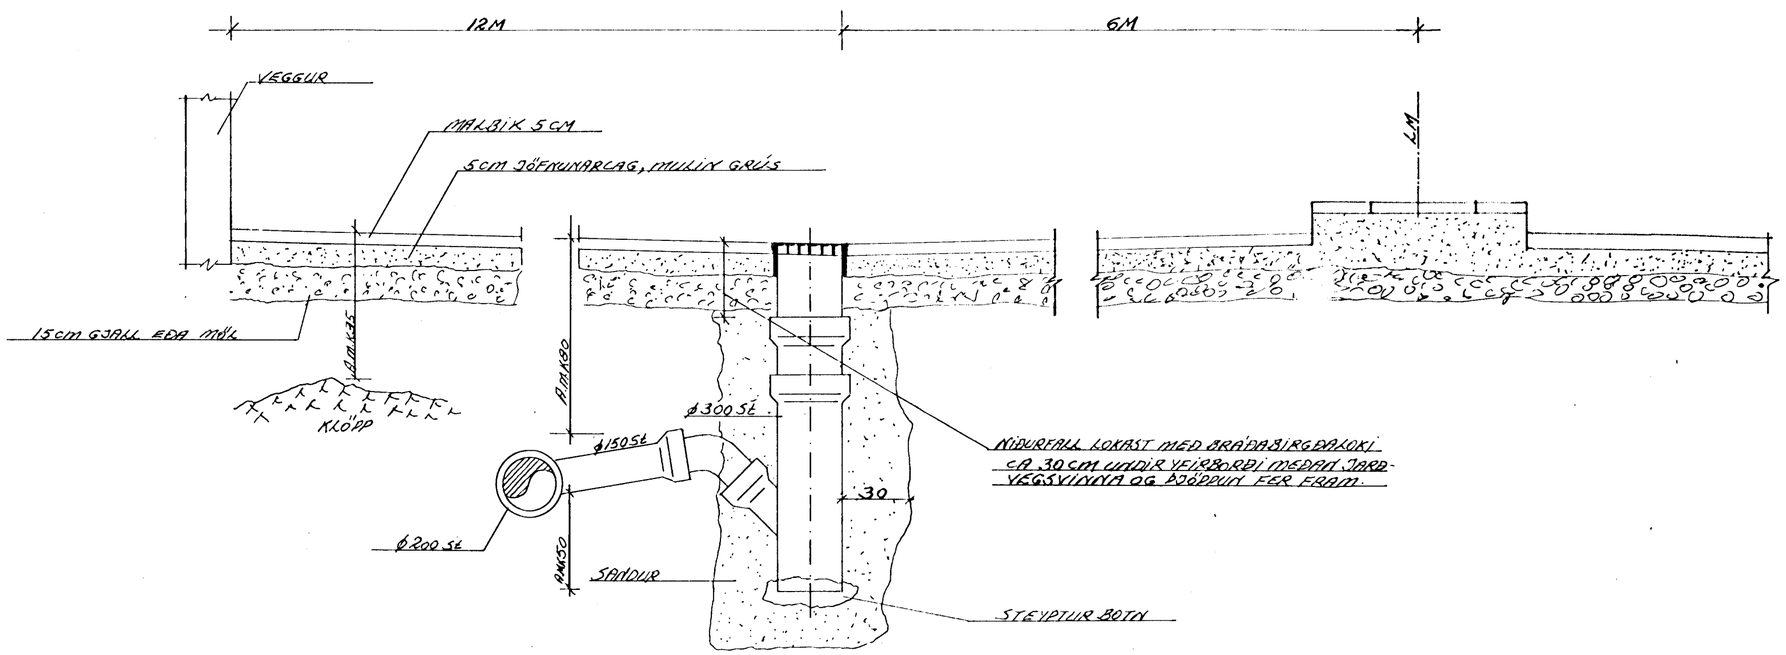

BRUNNAR ÞVERSNIÐ 1:20

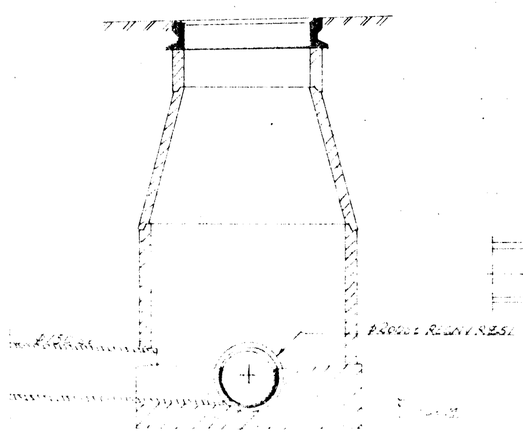

GRUNNMYND 1:20

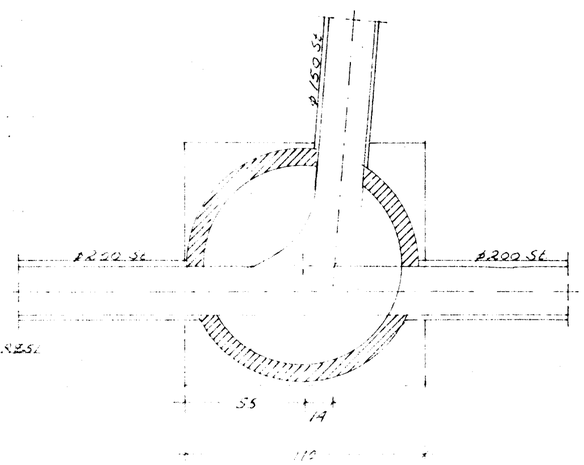

ÓSEYRARBRAUT 1-13 HAFNARFIRÐI	TEIKNING NR. 2
MALBIKUN FORLÓÐAR BRUNNAR, NIÐURFÖLL	HAFNARFJÖRÐUR REIKN. ÚÞ TEIKN. ÚÞ
	MKV. 1:20

VERKFRÆÐISTOFA HALLDÓRS HAFLIÐASONAR
REYKJAVÍKURVEGI 60 S:565 1845 HAFNARFIRÐI