





**Byggingarlýsing**

Afgreiðsluhús og hús fyrir slökkvibúnað.

Útveggir, þak og gólf er úr steinsteypu. Útveggir eru einangraðir að innan, að utan er yfirborð með borðaáferð mótauppsláttar. Þak er einangrað að utan tilætt viðurkenndum þakdúk, með malarfargi. K-gler er í gluggum. Í húsunum er brunaviðvörnarkerfi. Brunavarnir eru í samræmi við gildandi reglugerð, sjá nánar skýrslu Verkfræðistofu Snorra Ingimarssonar.

Burðargrind, úr stáli, fyrir sjálfvirkan slökkvibúnað er innspennt í útveggi húsanna að afgreiðsluplani.

Áfyllingarplan er úr steinsteypu eða öðru sambærilegu þéttu efni sem þolir olíu. Niðurfallsagnir úr planinu liggja í olíuskilju. Gert er ráð fyrir þvotta aðstöðu fyrir olíuflutningabili á áfyllingarplaninu.

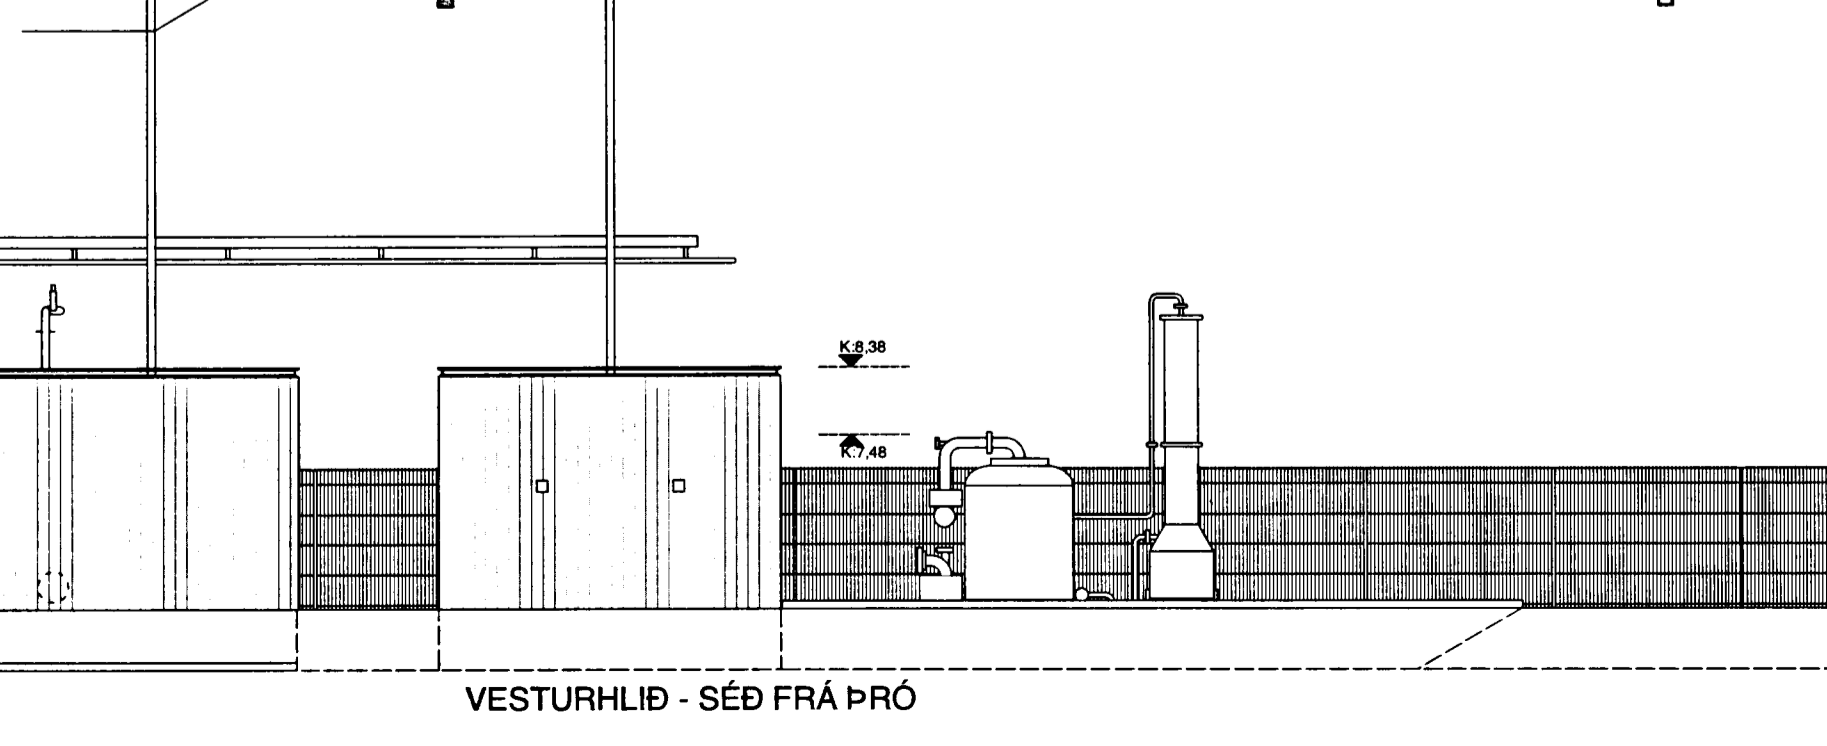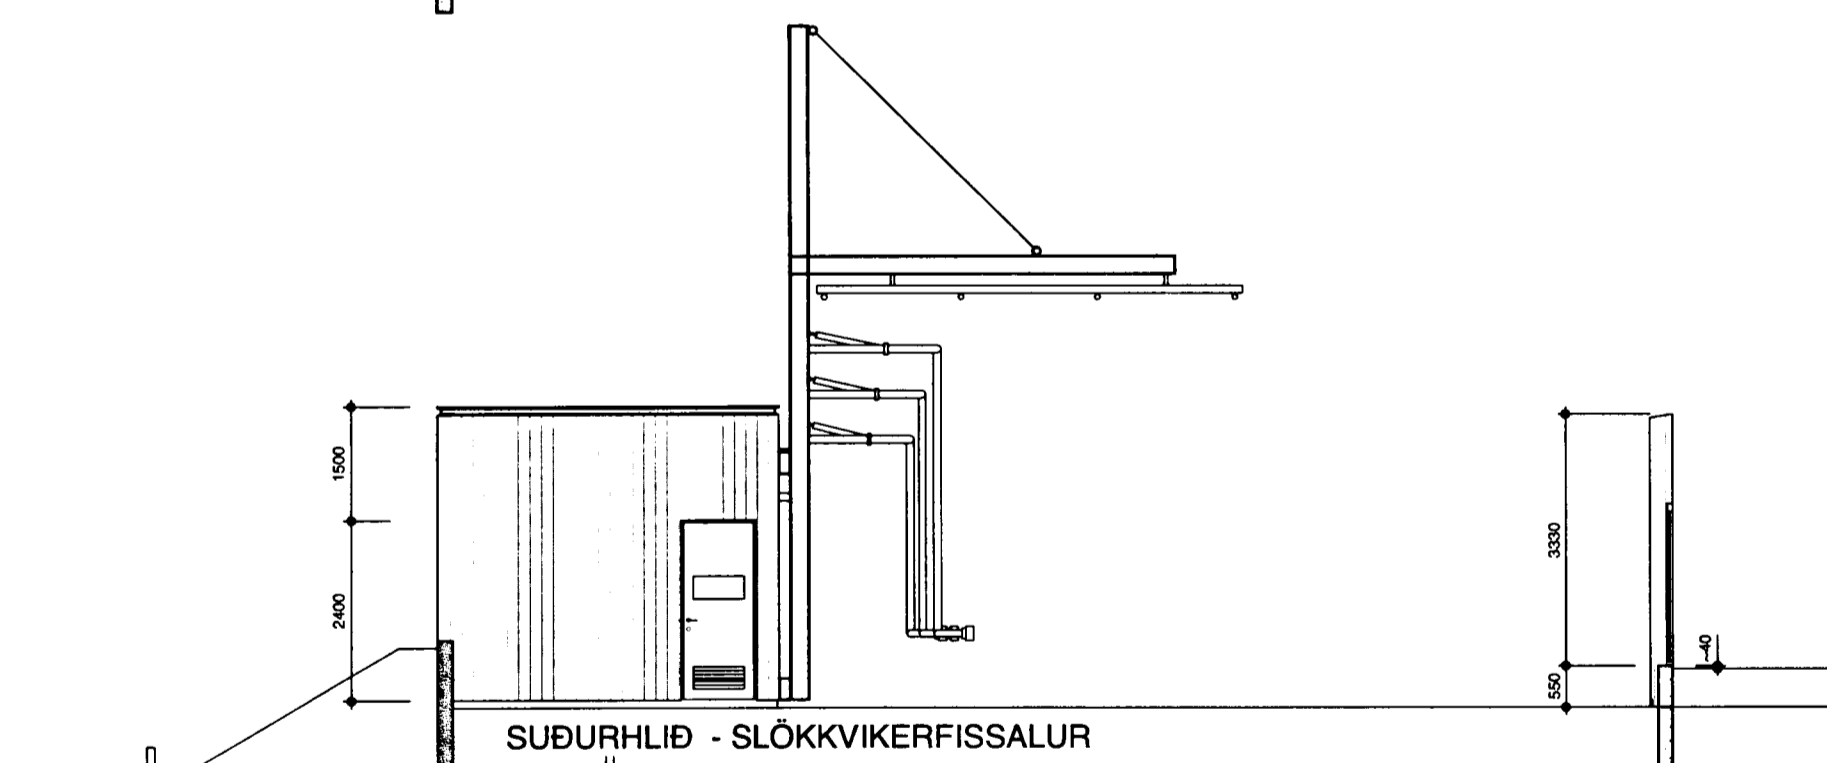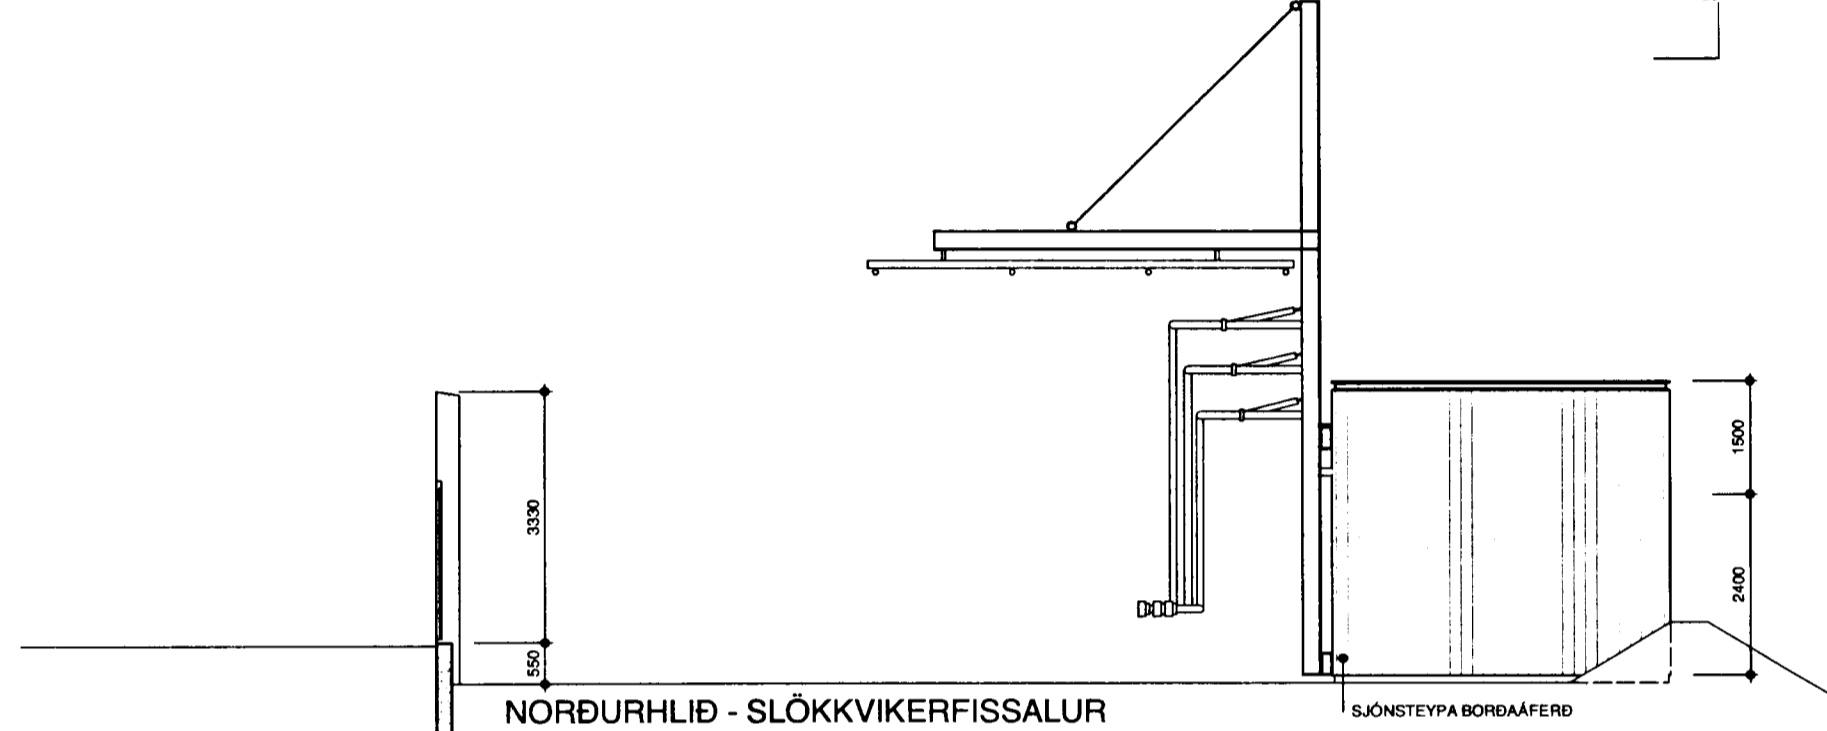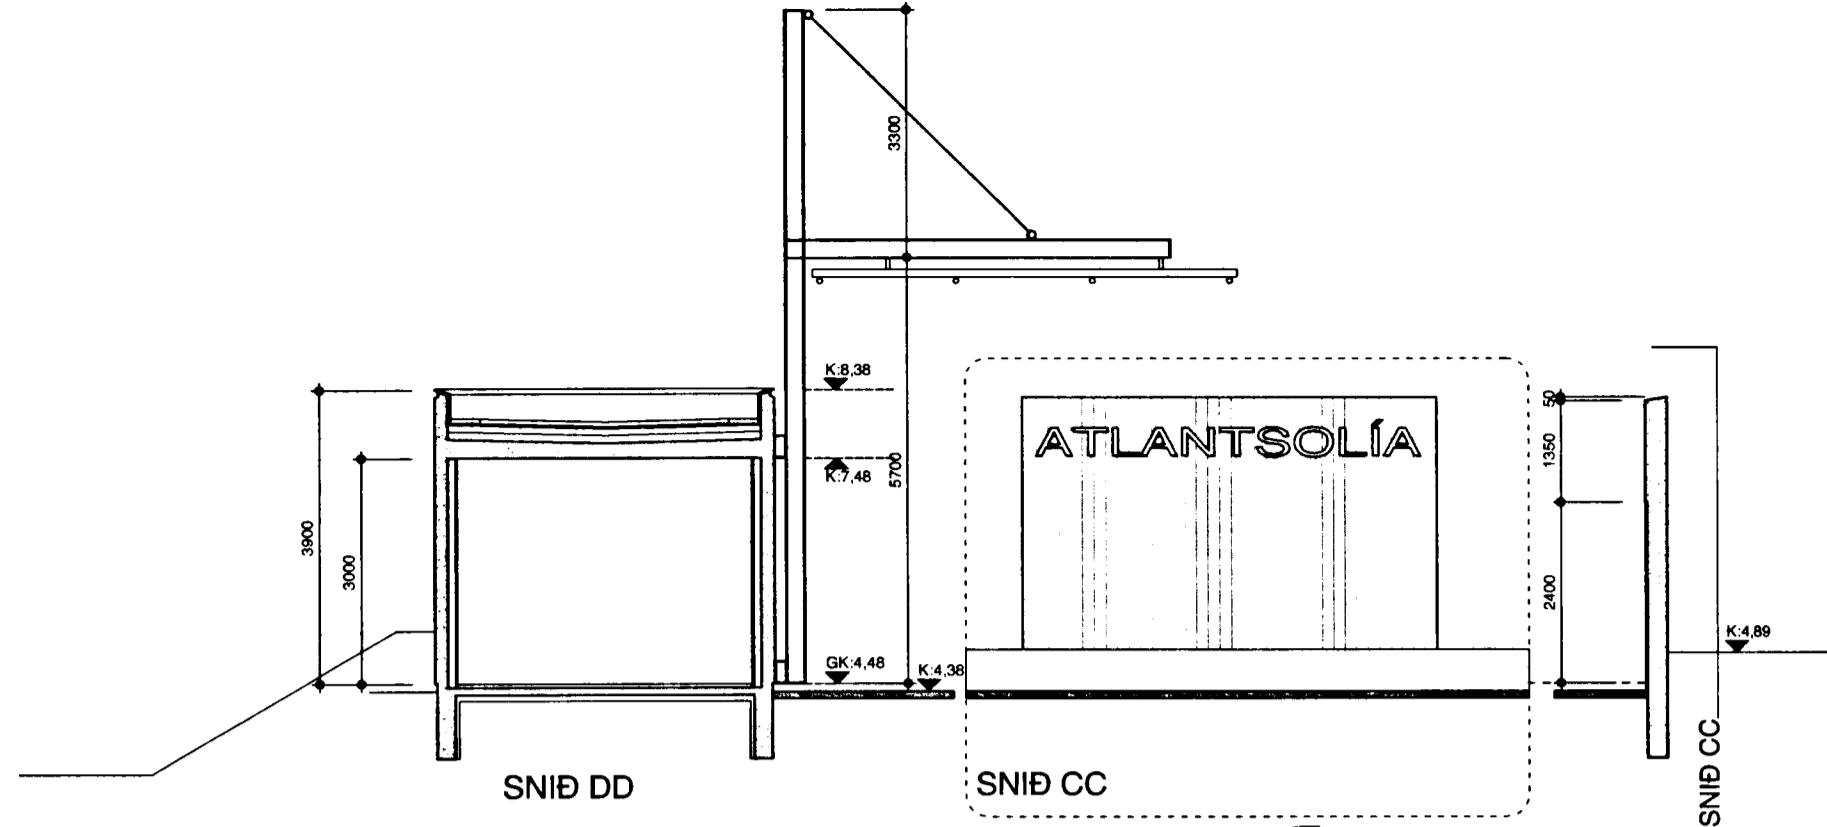

Samþykkt þann  
24 JULI 2003  
Byggingafulltrúinn í Hafnarfirði,  
F.h. Sigurbjartur Halldórsson

Sigríður Magnúsdóttir  
**SIGRÍÐUR MAGNÚSDÓTTIR ARK.FAÍ MNAL**  
**HANS-OLAV ANDERSEN ARK.FAÍ MNAL**

Teiknistofan Tröð ehf  
Laugavegi 28  
IS-101 Reykjavík  
sími: 562 8255, fax: 562 8253  
info@tst.is

Slökkvilið höfuðborgarsvæðisins bs.  
21/1 '03  
D. Paul

A00 NÝ TEIKNING  
BREYTING: 14 01 03 SM  
DAGS.: TEIKN.:



EFNI: **ÞJÓNUSTUHÚS**  
**BYGGINGARLÝSING**  
**SNID DD**  
**ÚTLIT**

SVÆÐI: **ÓSEYRARBRAUT 23 - HAFNARFIRÐI**  
MÆLIKVARÐI: **1:100**  
ÁFANGI: **ÁÐALTEIKNING**  
SÍÐASTA DAGSETNING: **14 01 2003**  
TEIKNINGARNÚMÉR: **A1102**  
BREYTING: **A00**