



GRUNNMÝND 1:50

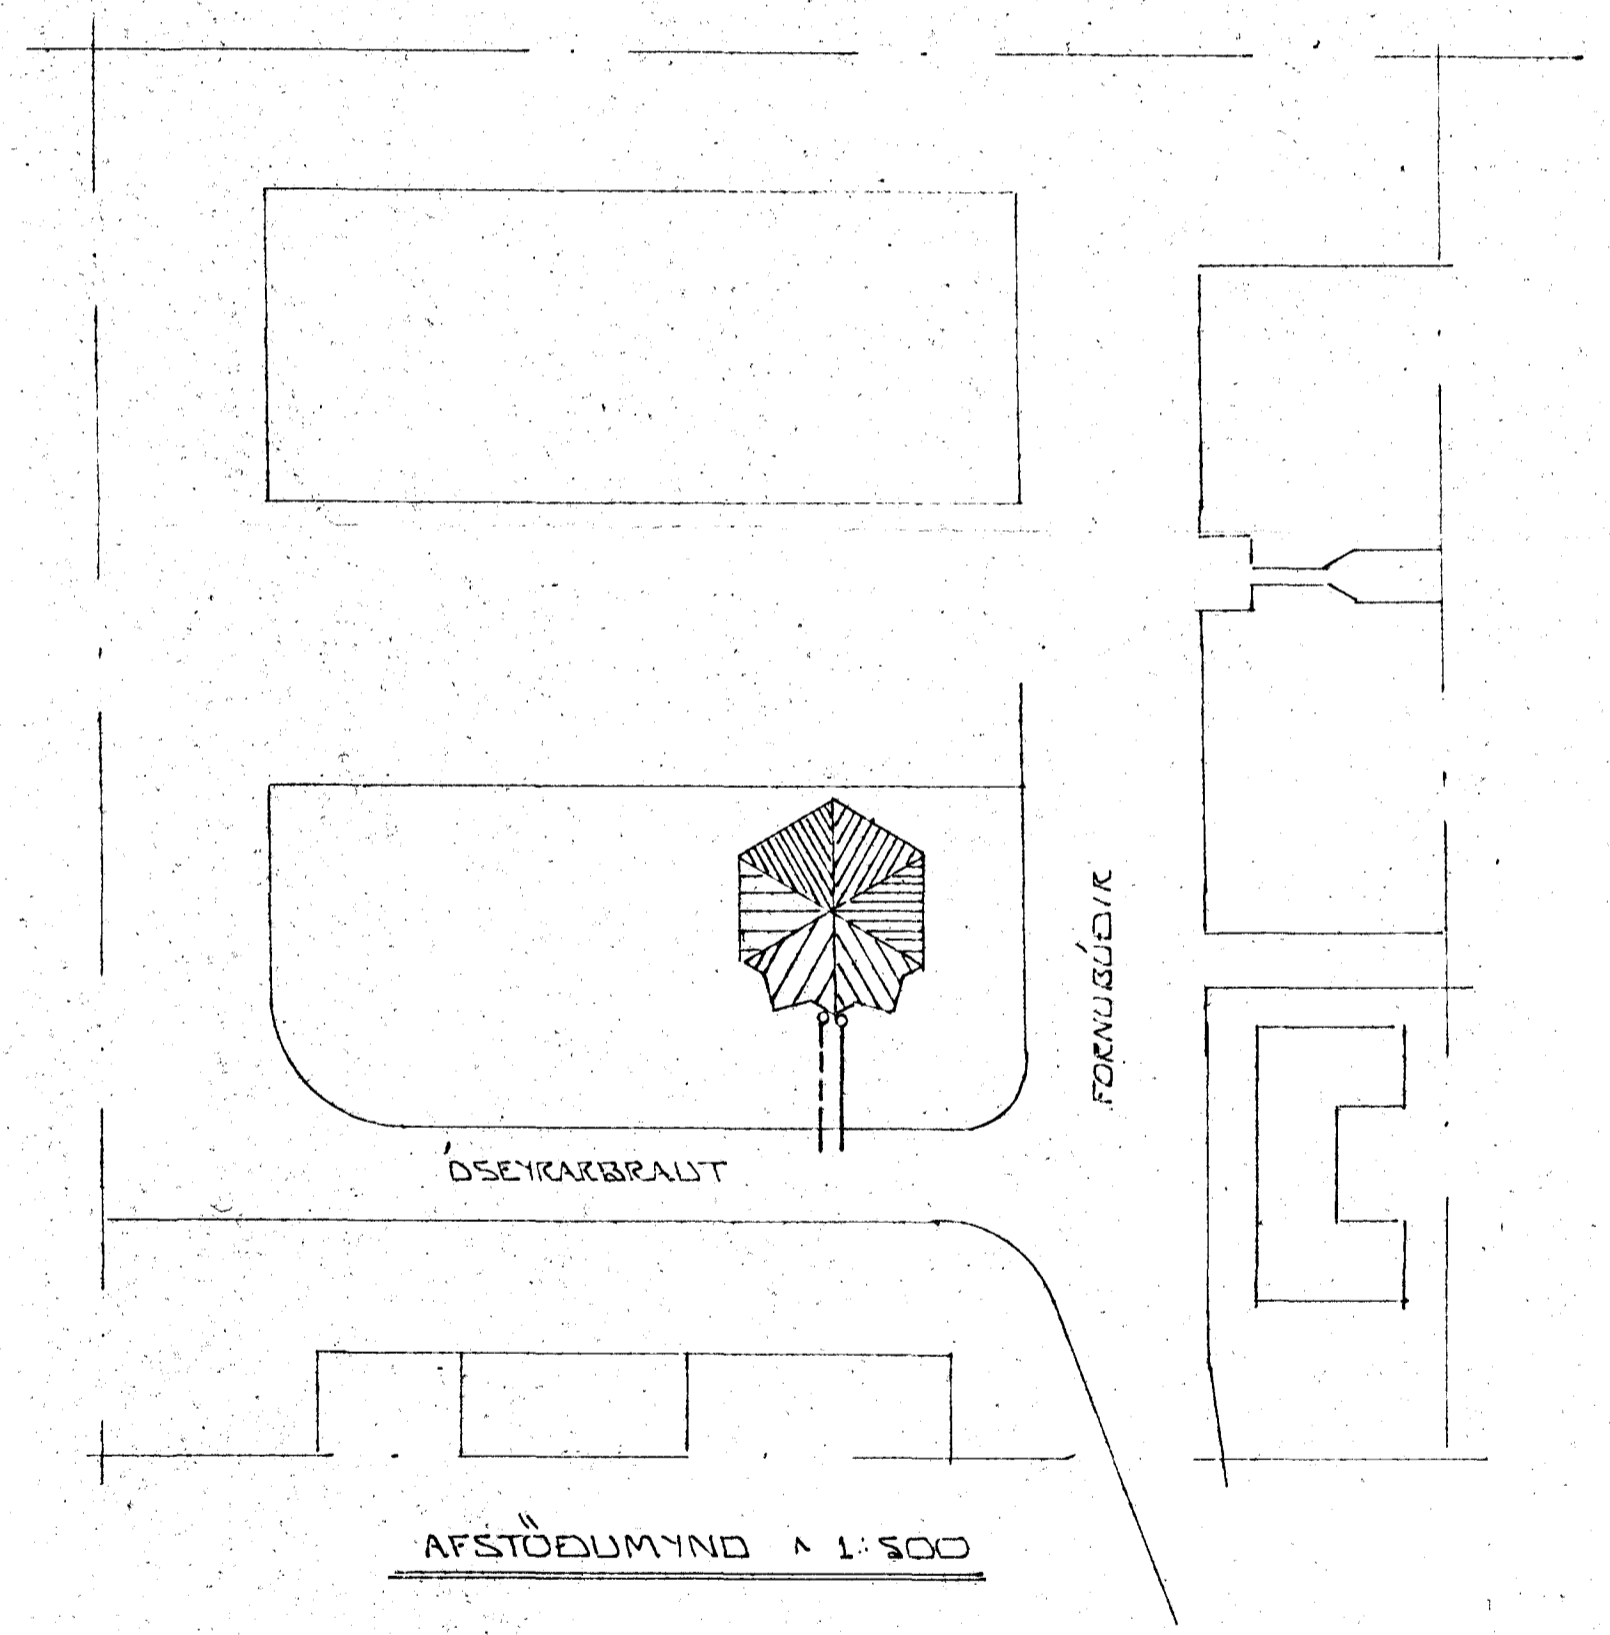

AFSTÖÐUMÝND 1:500

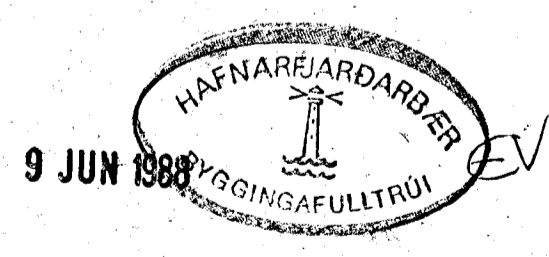

DR. NR.	DAGS	EDLI	BREYTINGAR	SIEN.
KÆNAN V FORNUSÓDKUR HAFNARFJÓRÐARDEIÐ				DAGS JÚNÍ 88
GRUNNMÝND GRUNNLAGNA				TEKNAÐ
MELUKV. ALI 50 A 1:500				VEKKA NR. 8808
SIGURDUR ÞORLEIFSSON TEKNIFRÆÐINGUR F.M.E.F.				BLAÐ NR. 2-02
STRANDGÖTU 11 HAFNARFJÓRÐARDEIÐ SÍMI 54151				