


GRUNNMYND ^ 1:50

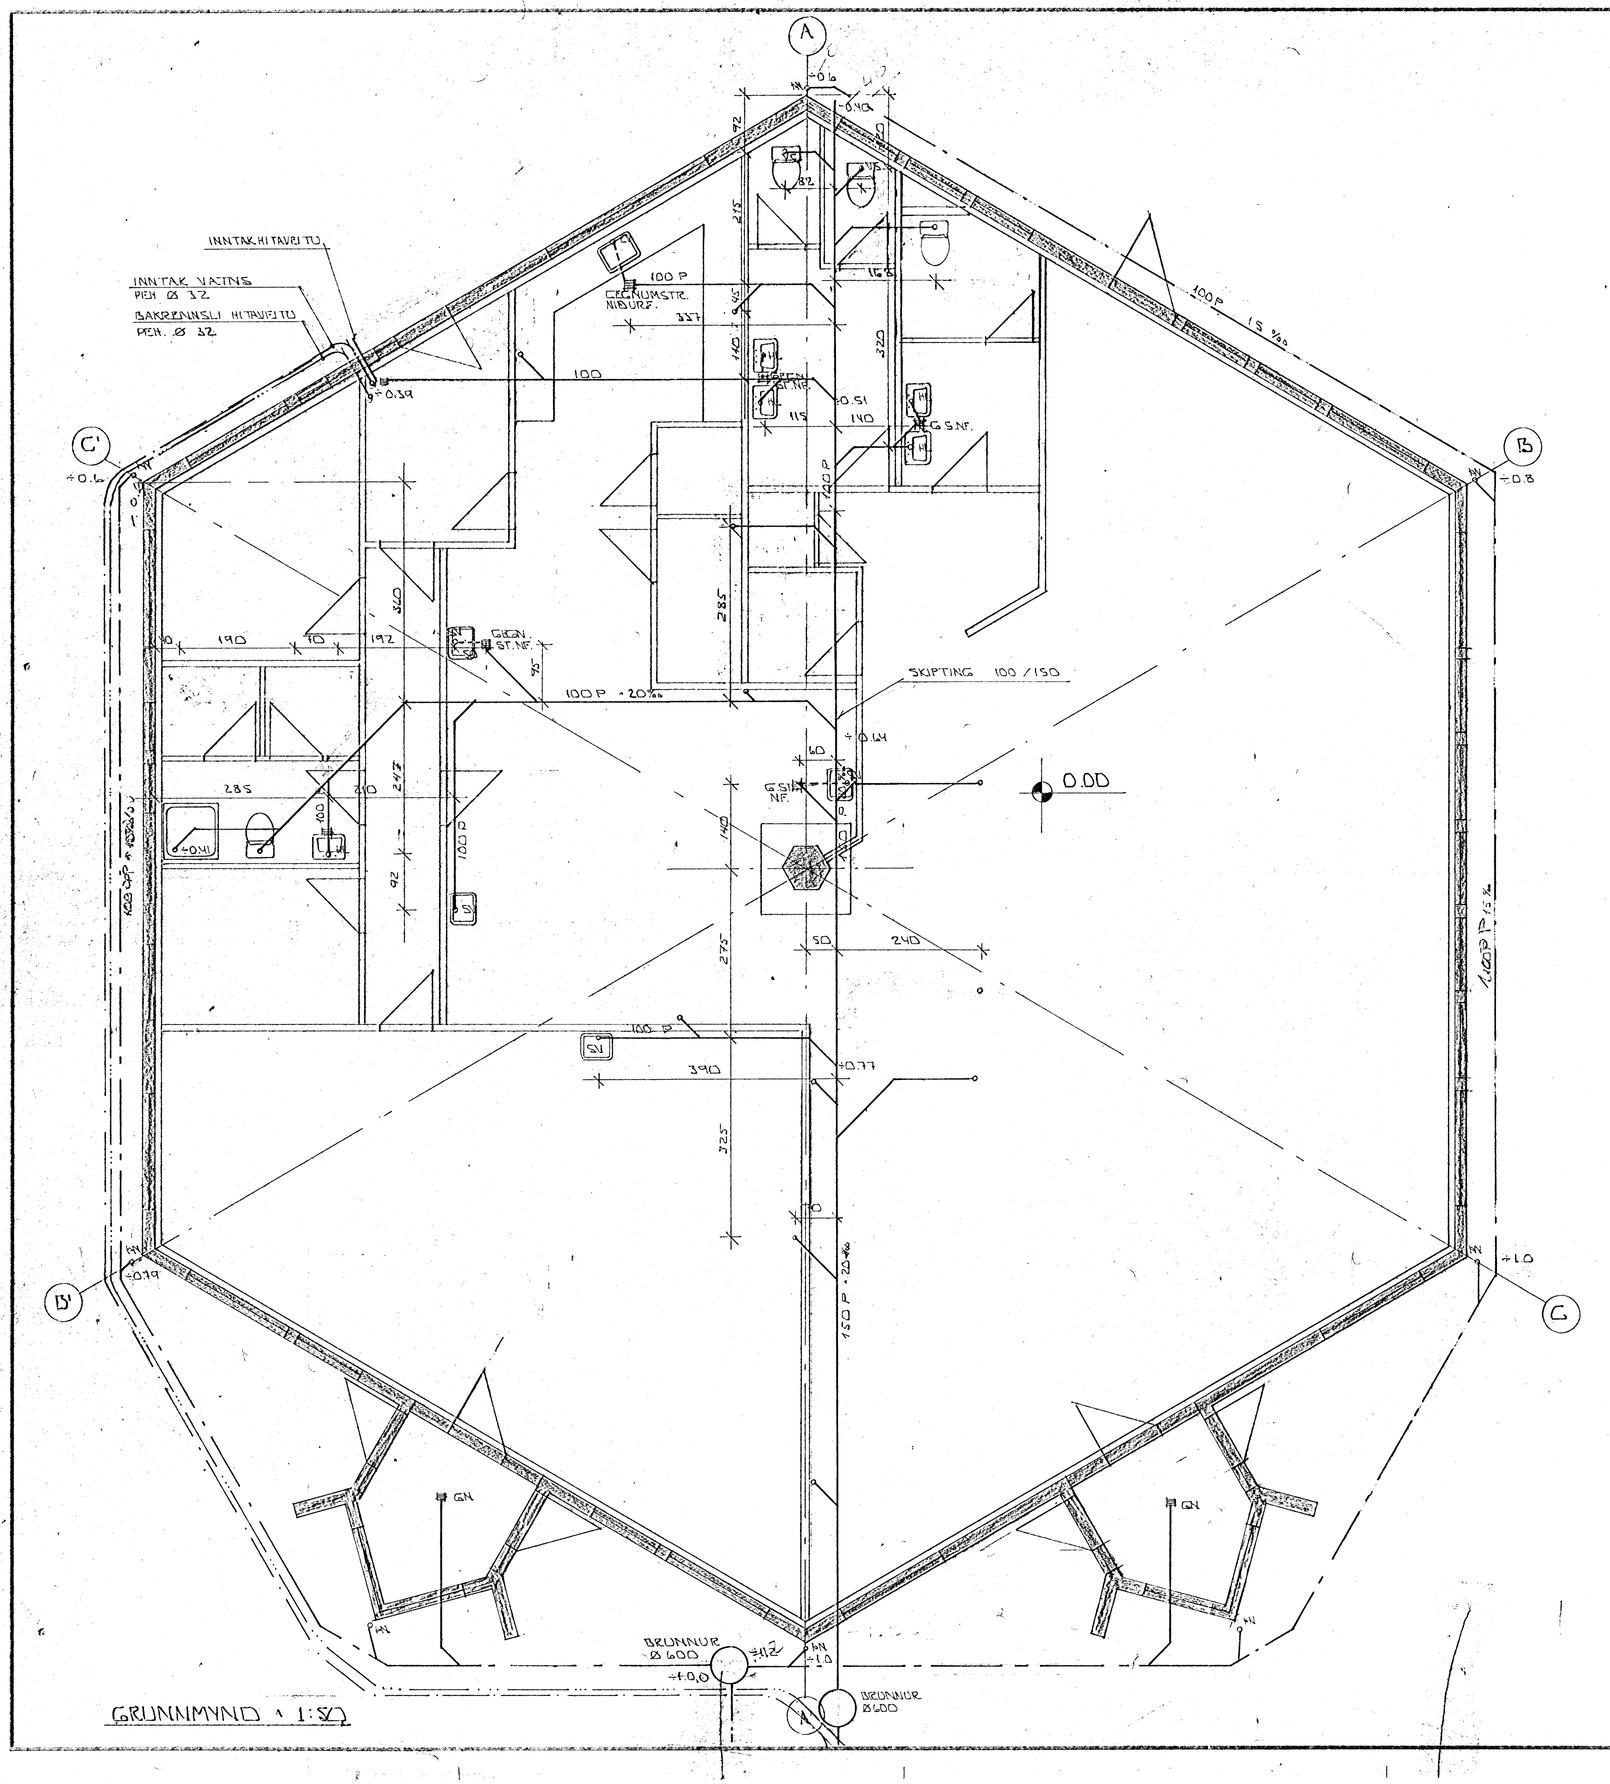


AFSTÖÐUMYND ^ 1:500

18 APR 1989

HAFNARFJARÐARBÆR
BYGGINGAFULLTRÚINN

| | | | |
|---|---|---|---|
| 01 | | | |
| BR.NR. | DAGS | EÐLI BREYTINGÁR | SIGN. |

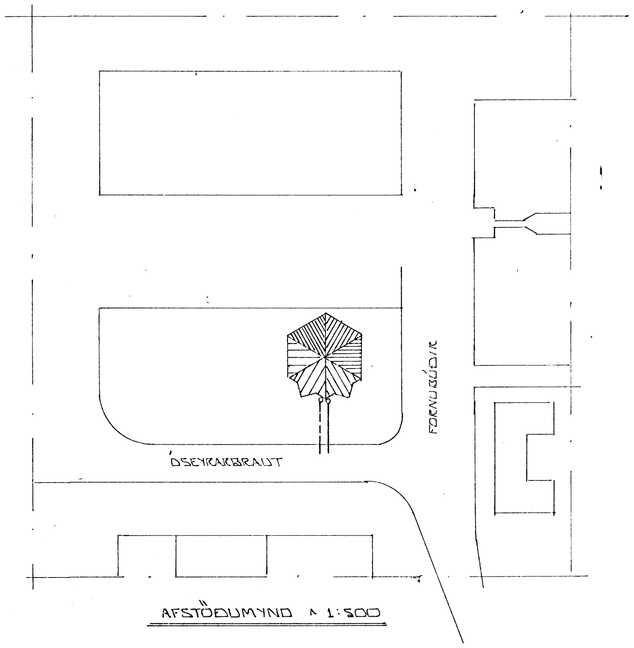KÆNAN V/FORNUBÚÐIR HAFNARFIRÐI

GRUNNMYND GRUNNLAGNA

MÆLIKV. ^1:50 ^ 1:500

SIGURÐUR ÞORLEIFSSON TÆKNIFRÆÐINGUR F.T.F.I.

STRANDGÖTU 11 HAFNARFIRÐI SÍMI 54751

DAGS JÚNÍ '88
HANNAÐ
TEIKNAÐ
VERK NR 8808
BLAÐ NR 2-02