




Grunnmynd  
Málkvæði 1:20

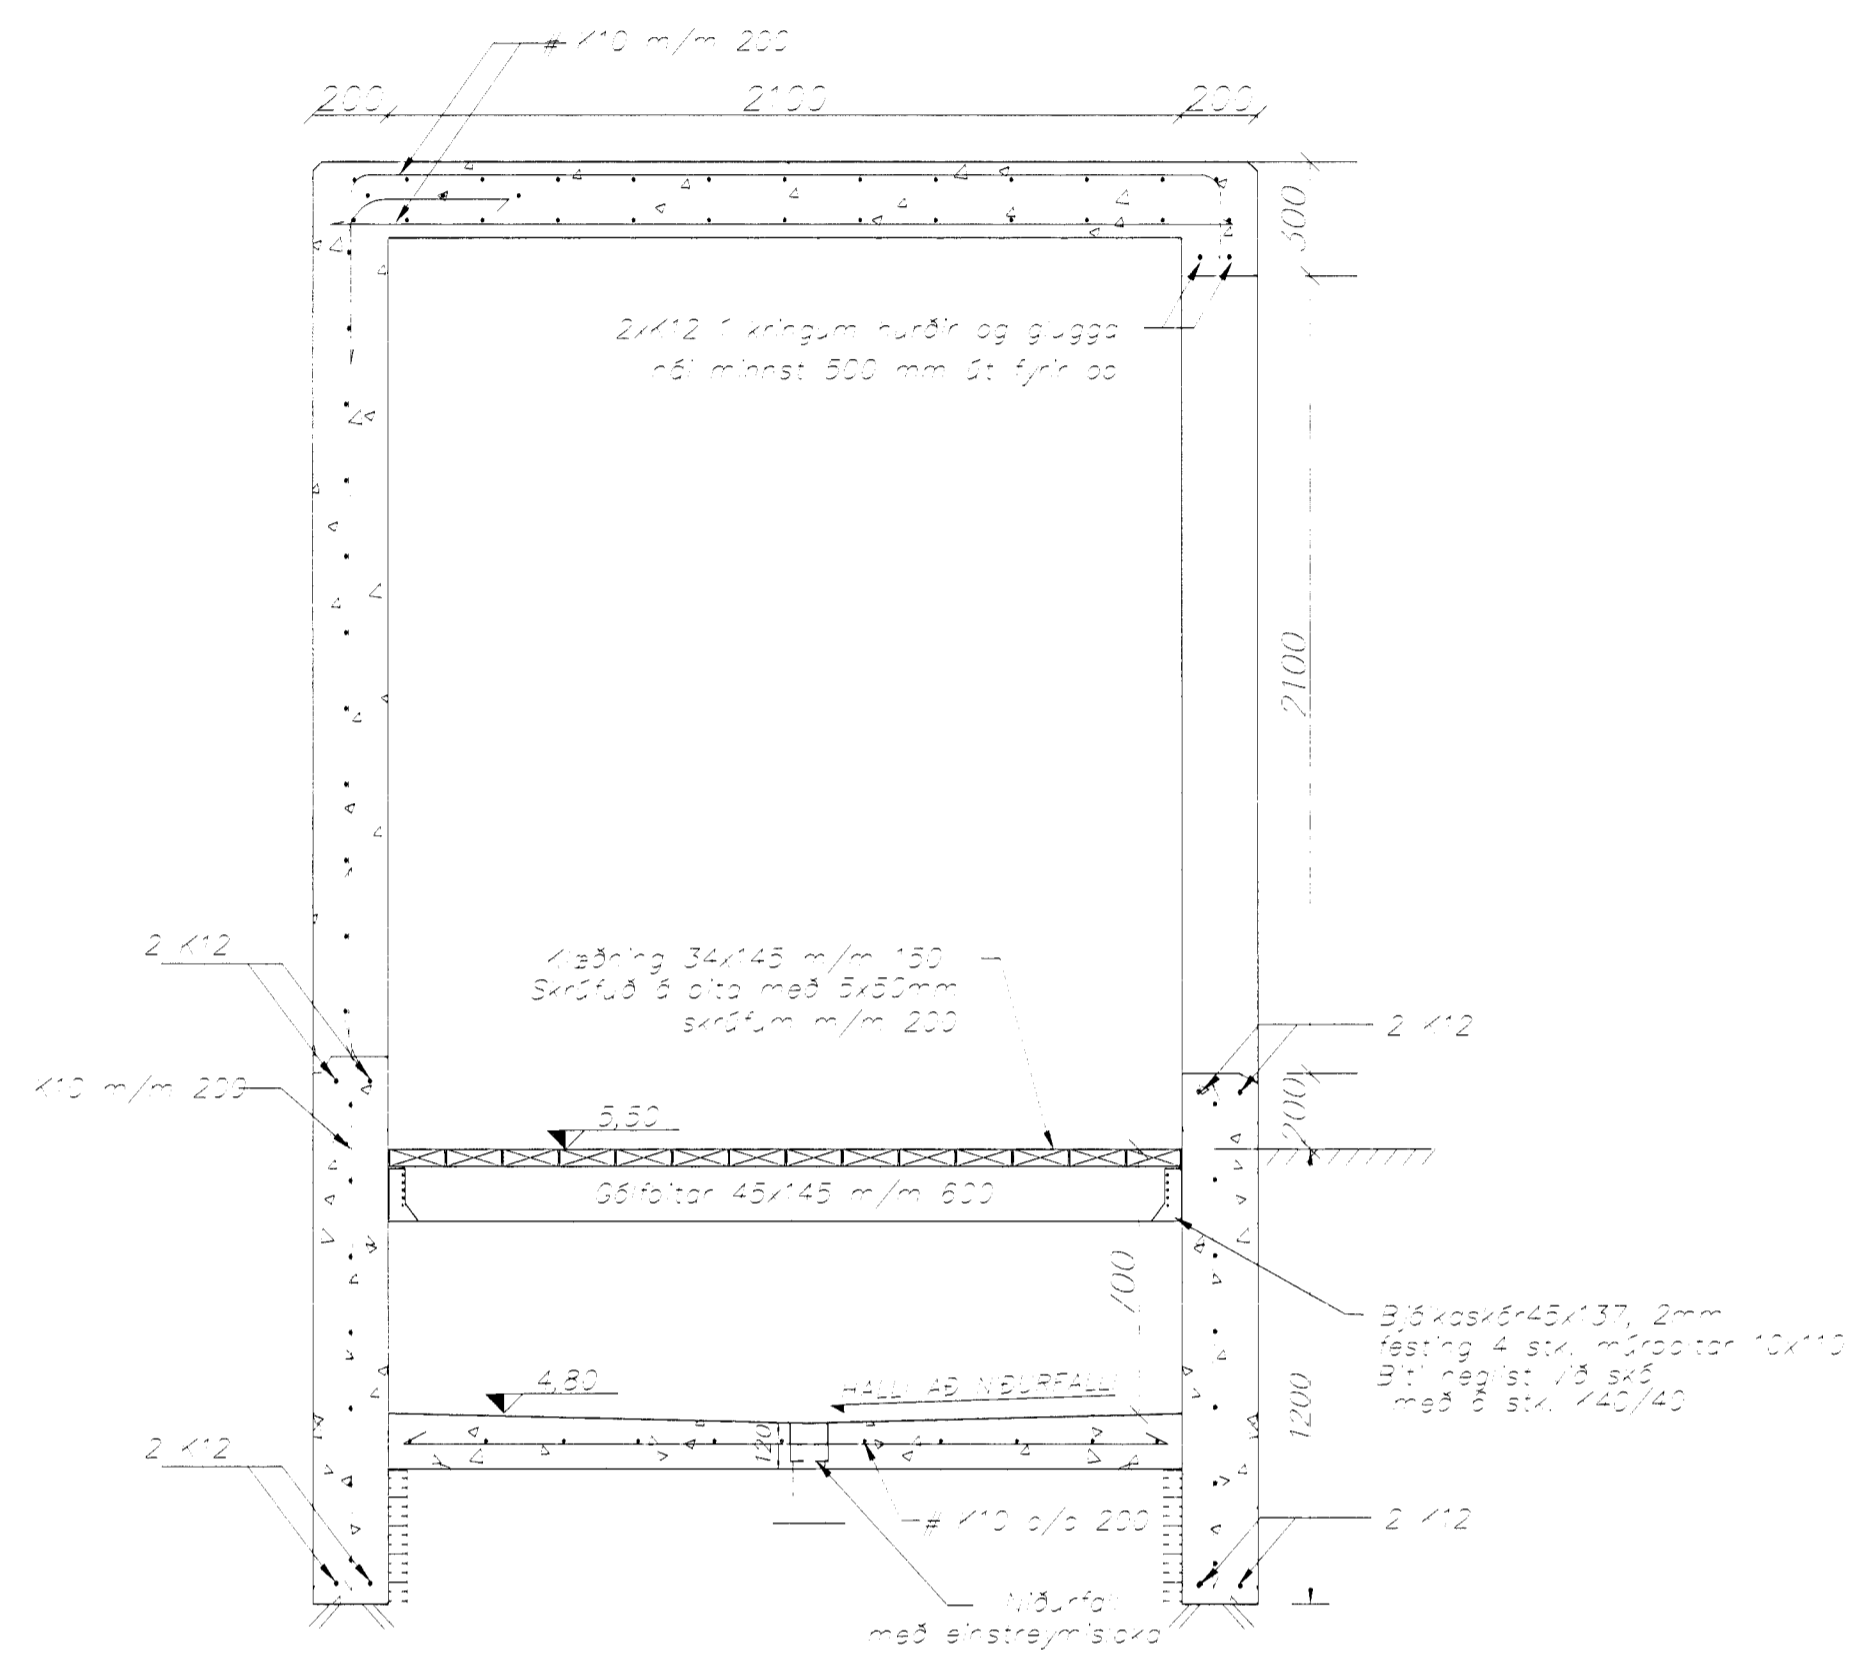

B Snið  
Málkvæði 1:20

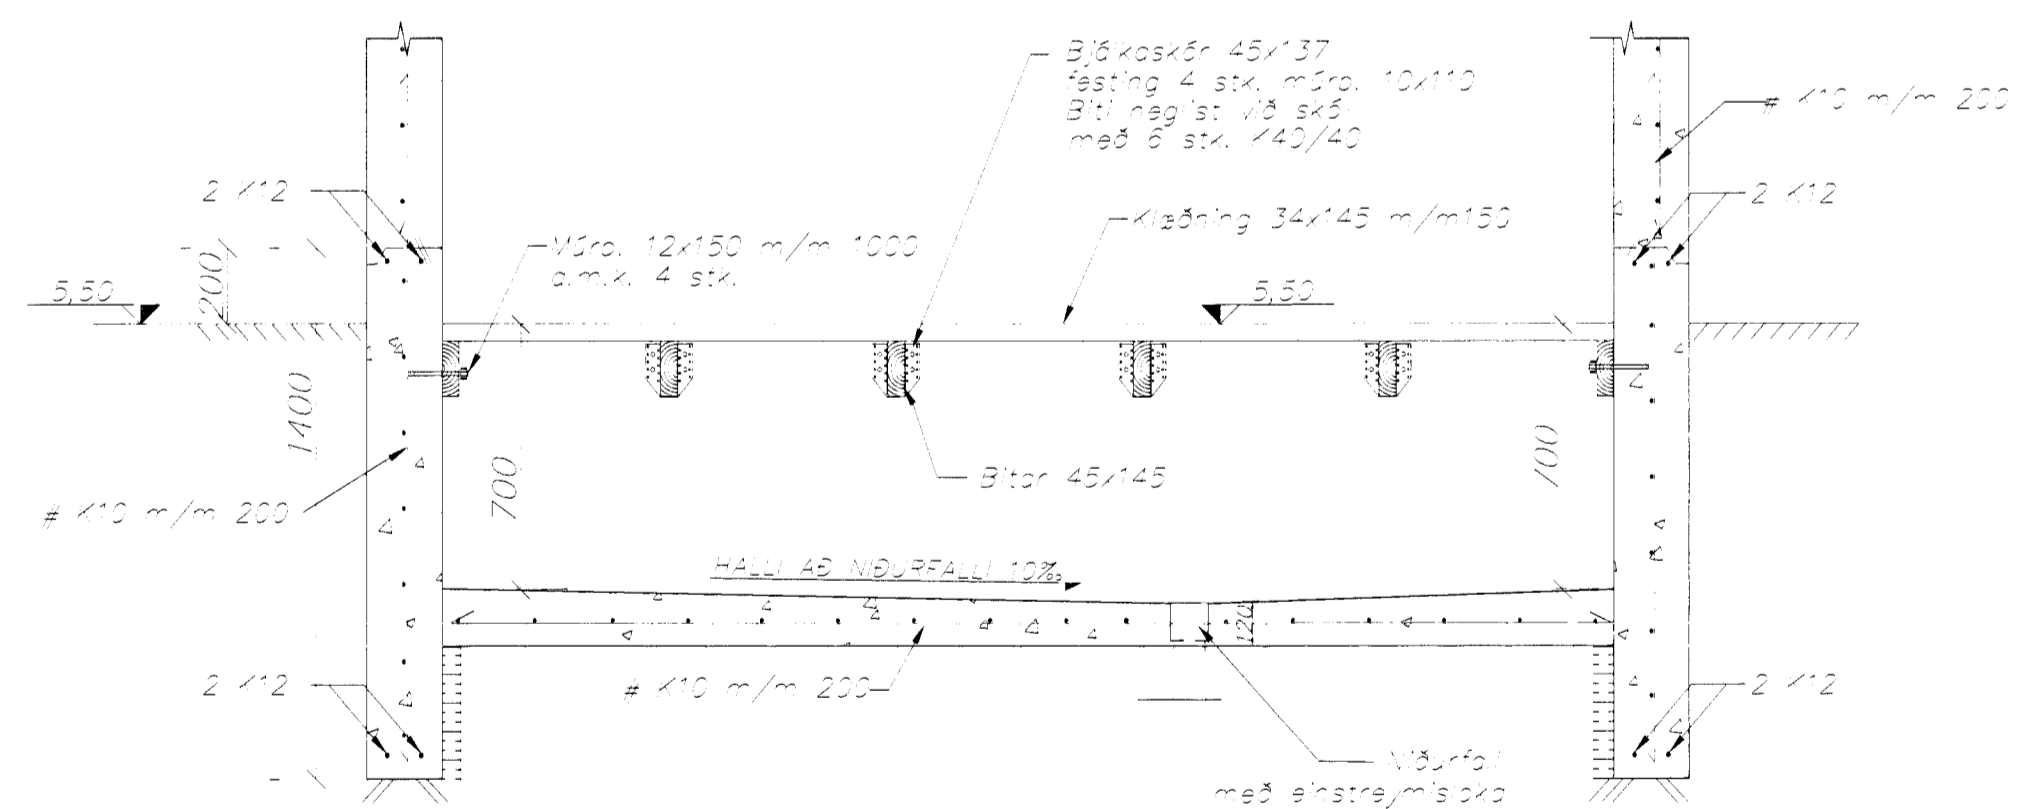

A Snið í sökkul  
Málkvæði 1:20

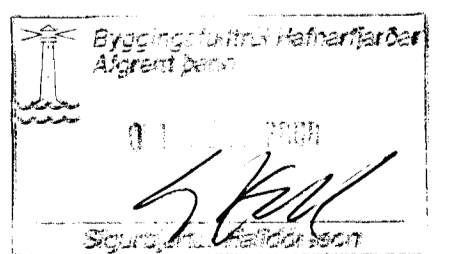

Strendingur ehf.		Hafnarfjarðarhöfn Höfn utan Suðurgarðs	
Værktæðisjónusta		Óseyrarbraut 40E	
Rekjavíkurvegur 58, 107 Hafnarfjarður		Burðarþol	
Sími 588 5660, Fax 588 5661		dagsetning: sept. 1999	
dagur	brýgting	mafi	tekn. nr. 208
hannað	SS	sept. 1999	málkvæði: 1:20
teiknað	JW	sept. 1999	A1
Hafnarfirði		Jan. 2000	
Sigurður Guðmundsson			