



D Snið
Malikvarði 1:20

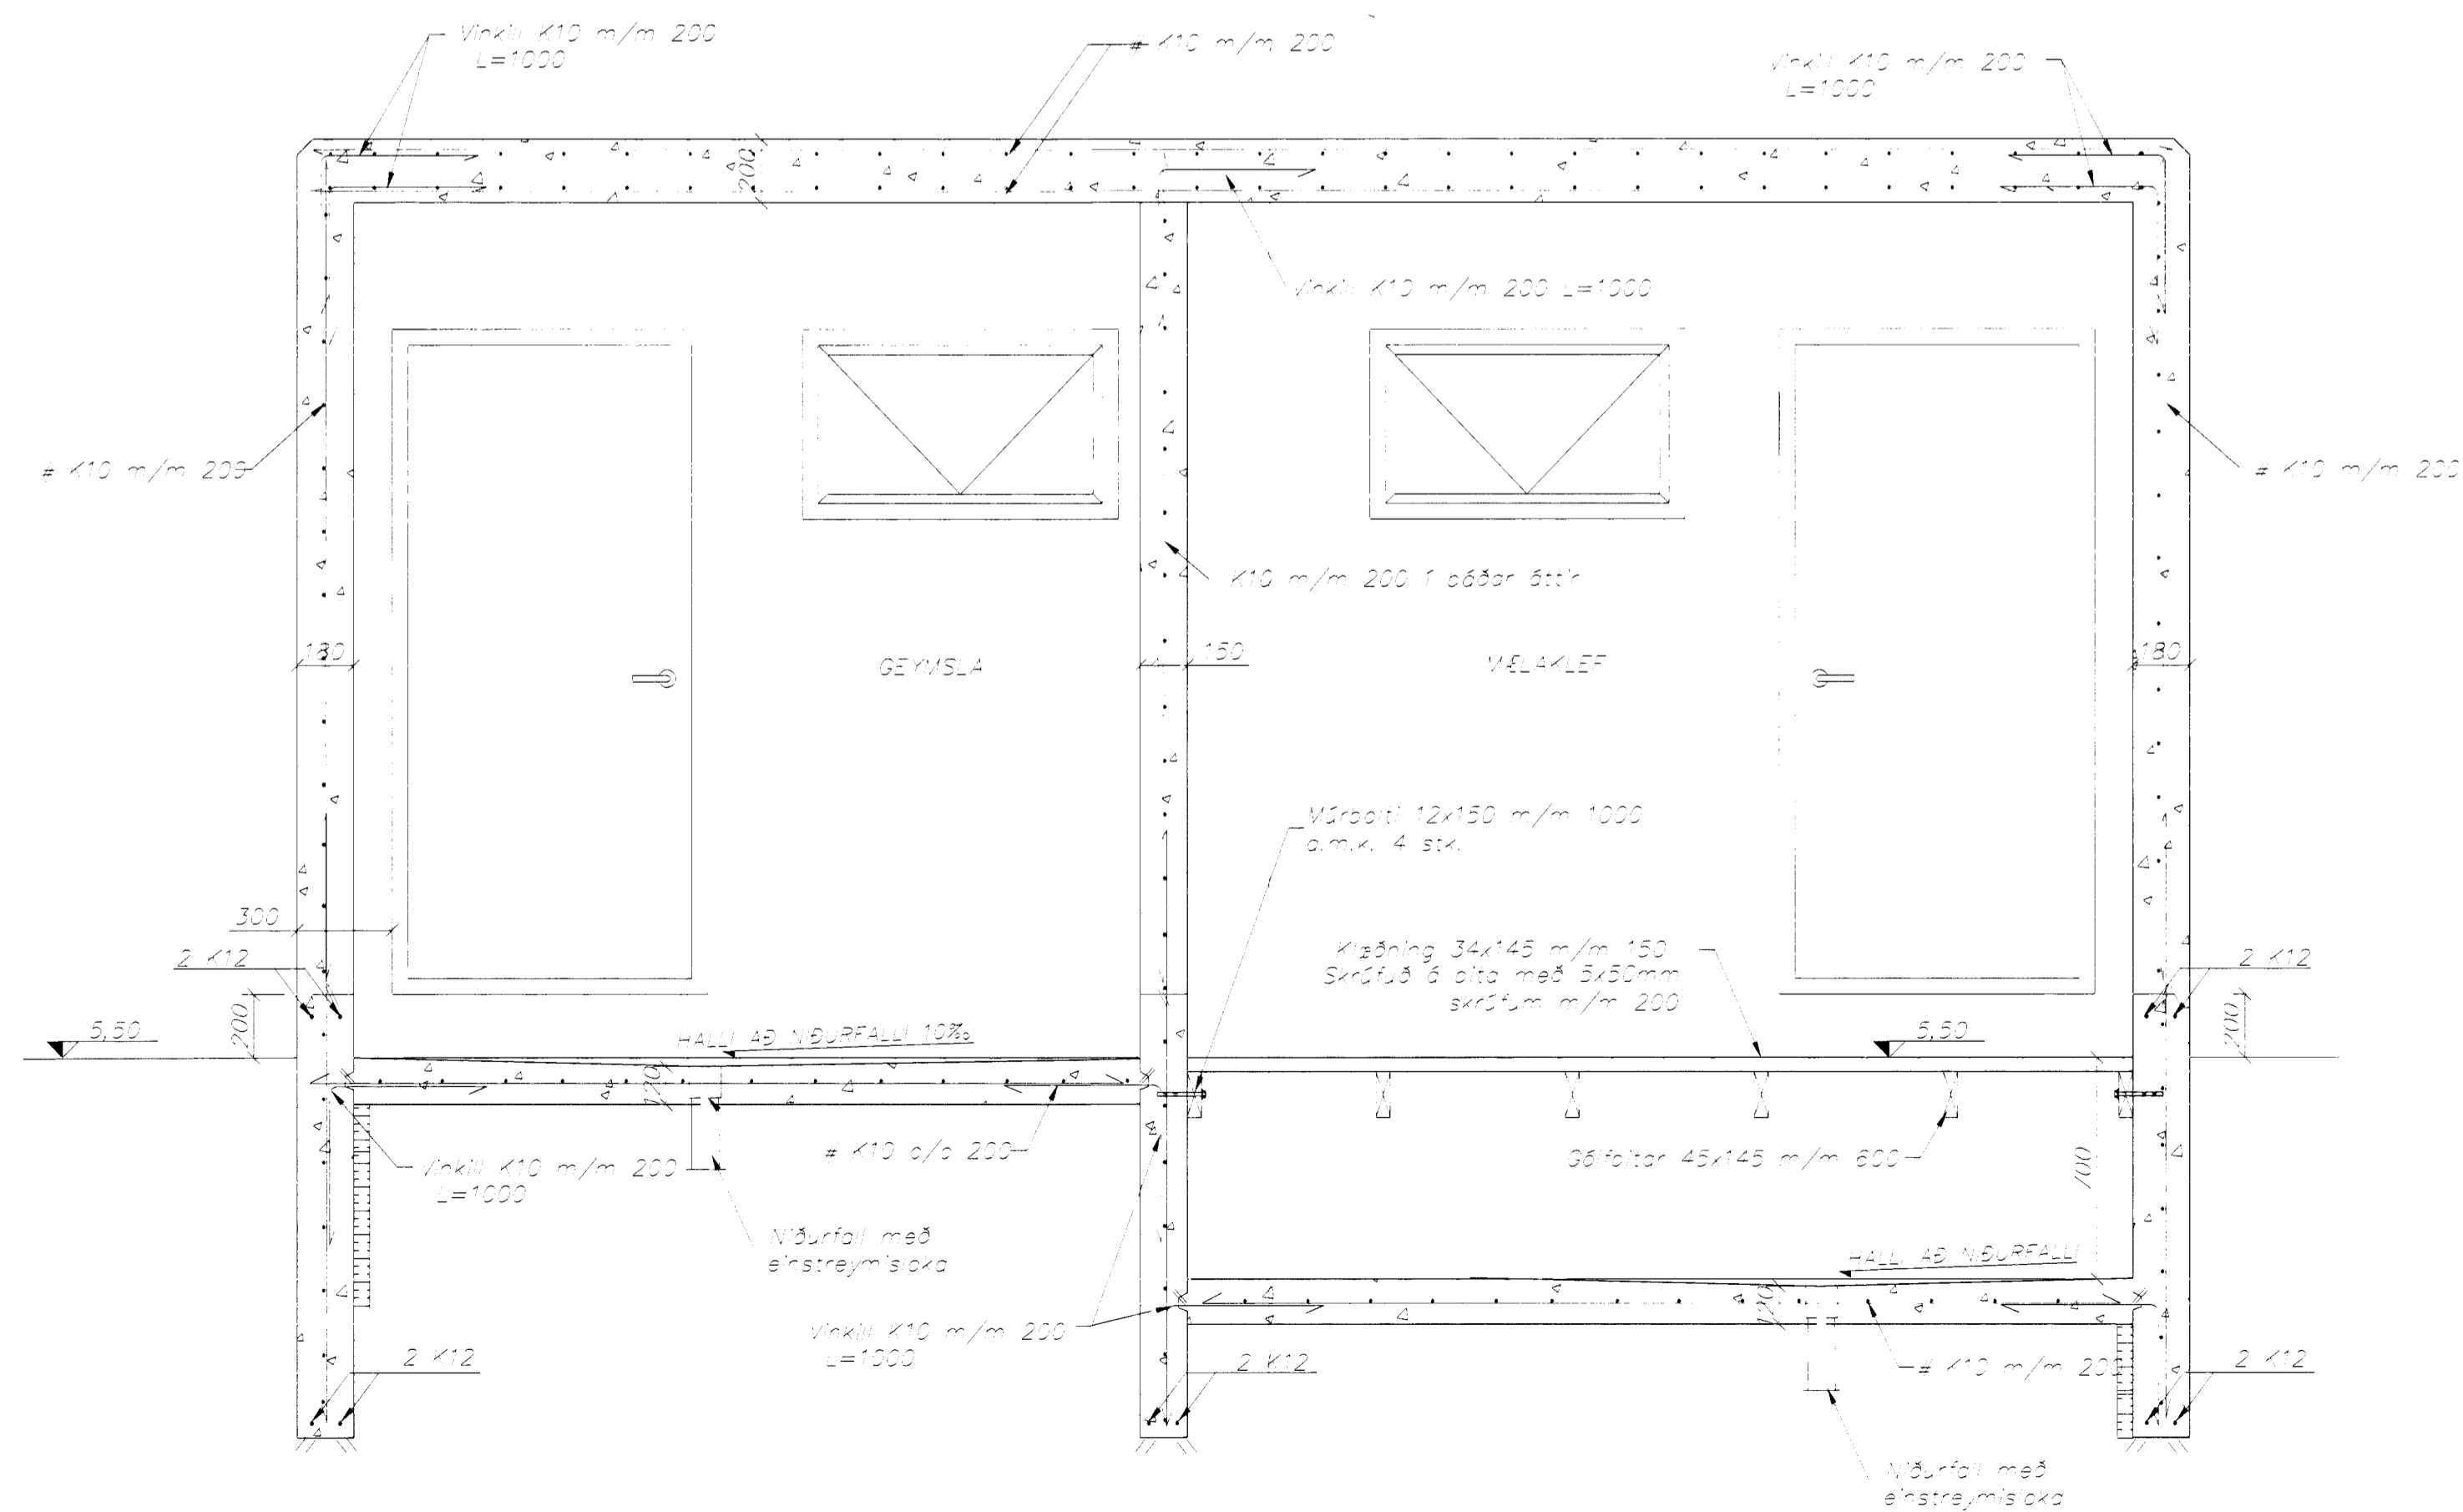

E Snið
Malikvarði 1:20

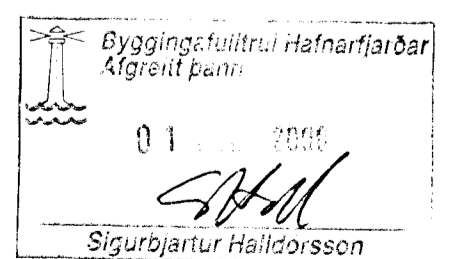

Strendingur ehf.			Hafnarfjarðarhöfn		
Verkfæðingur			Höfn utan Suðurgarðs		
Reykjavíkurgötu 18 • 220 Hafnarfjarður			Óseyrarbraut 40F		
Sími 565 5400 • Fax 565 5441			Burdarþol, snið		
dagur	breyting	hafn	dagsetning	tekn. nr.	malikvarði
			Jan 2000	212	1:20
			Sigurbjartur Halldórsson		A1