




Grundmynd  
Málkvæði 1:20

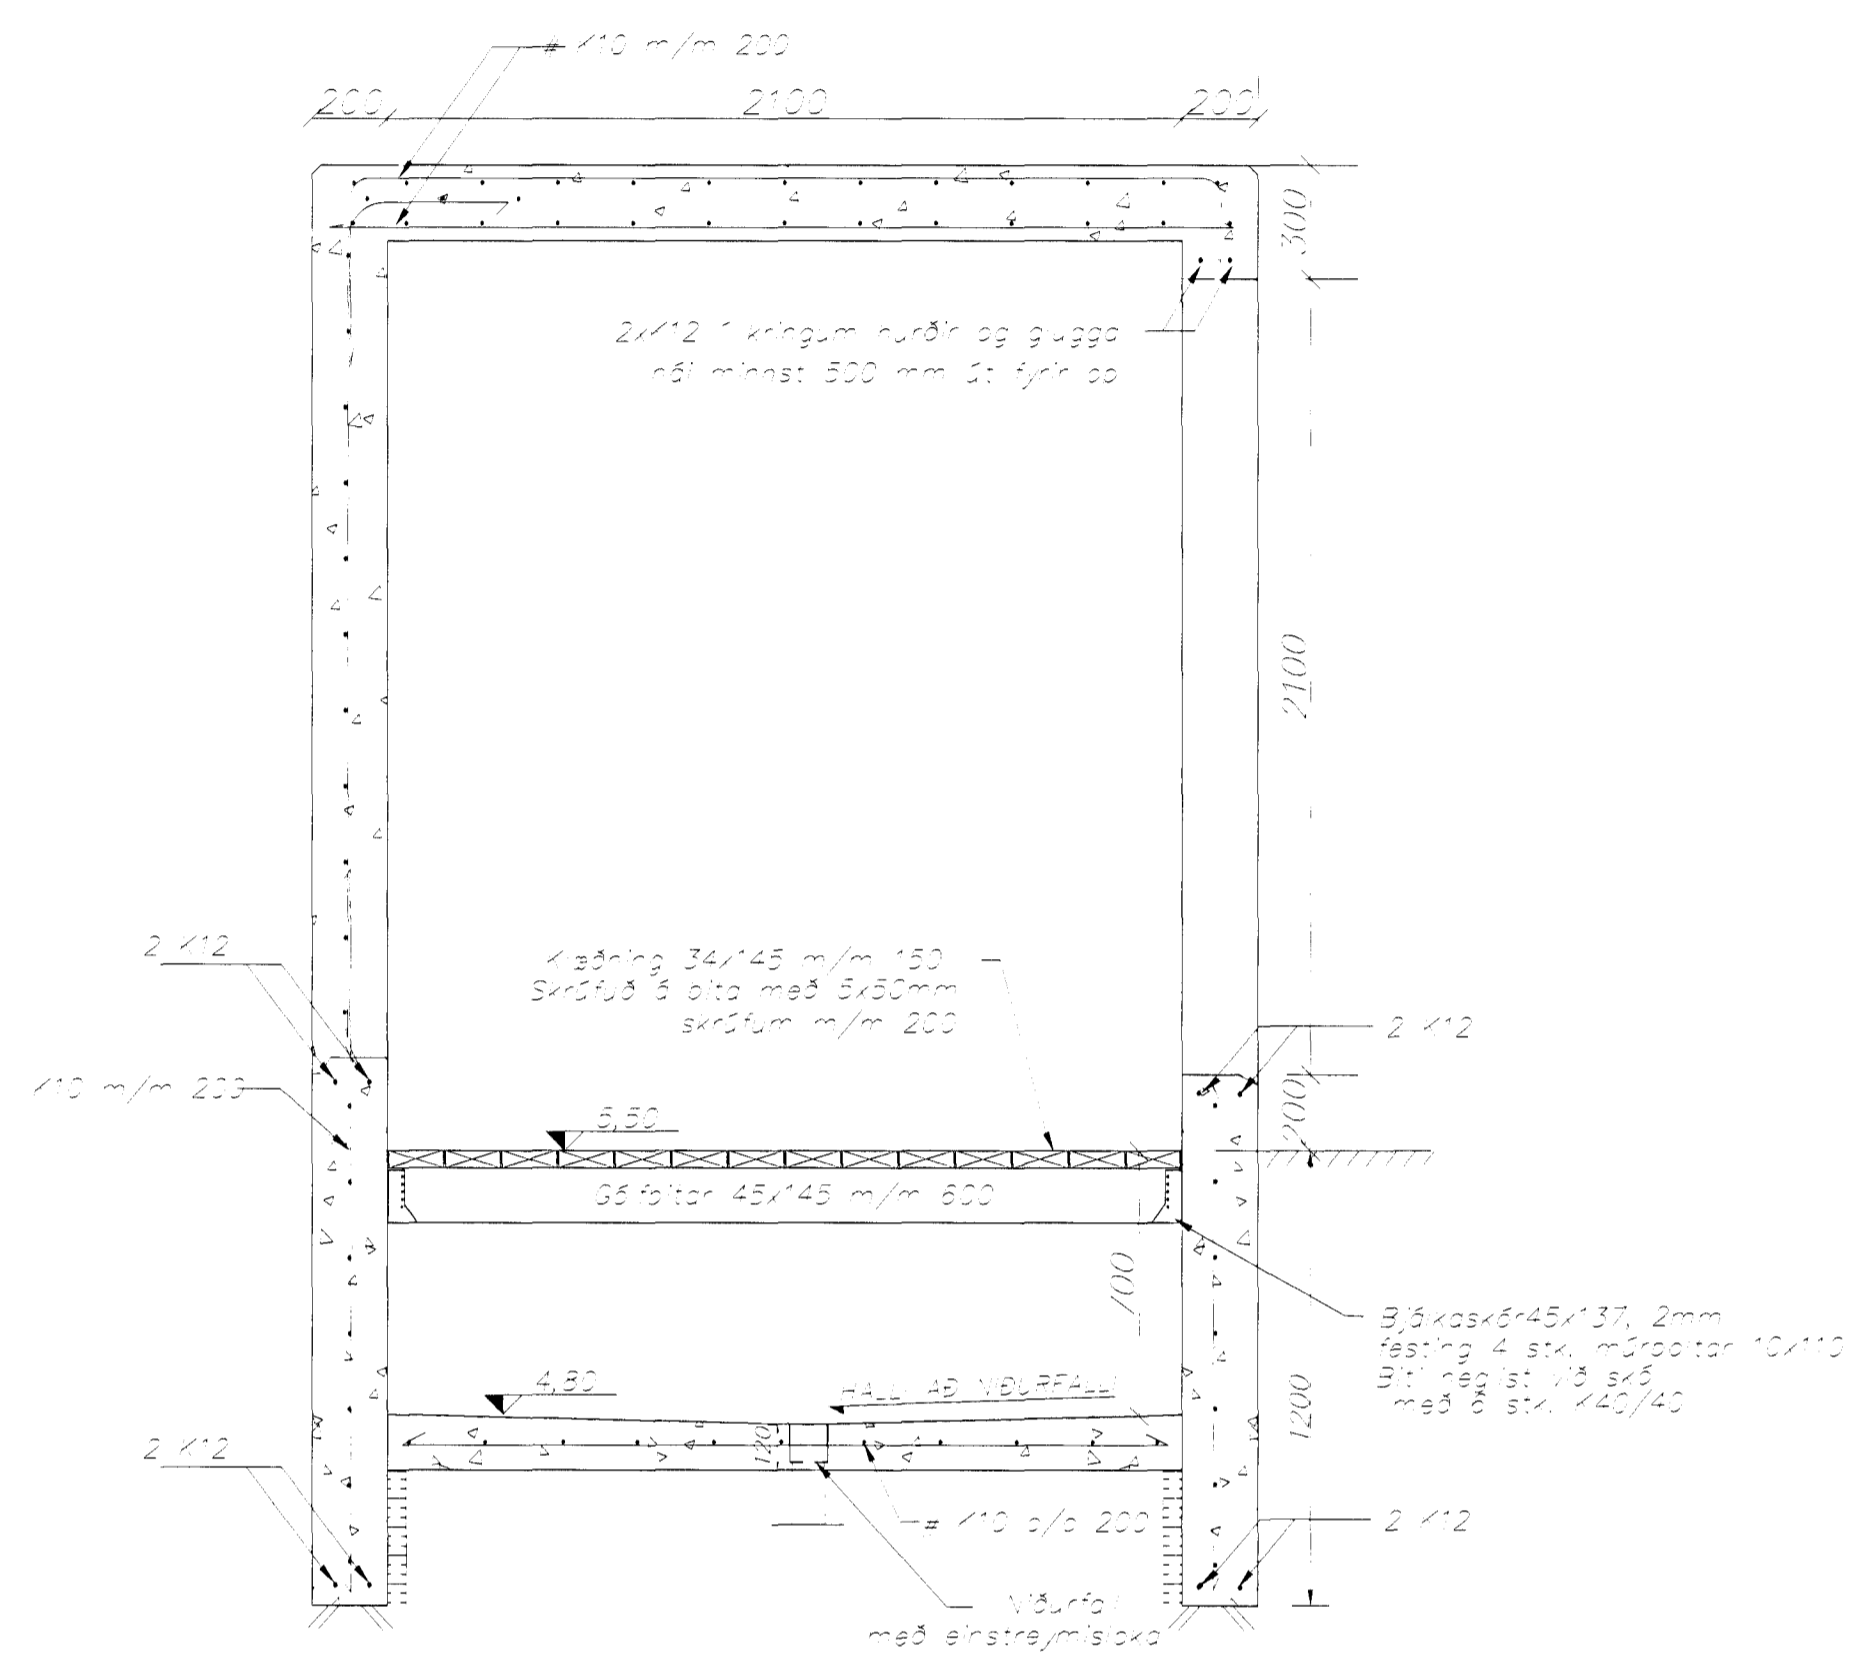

B Snið  
Málkvæði 1:20

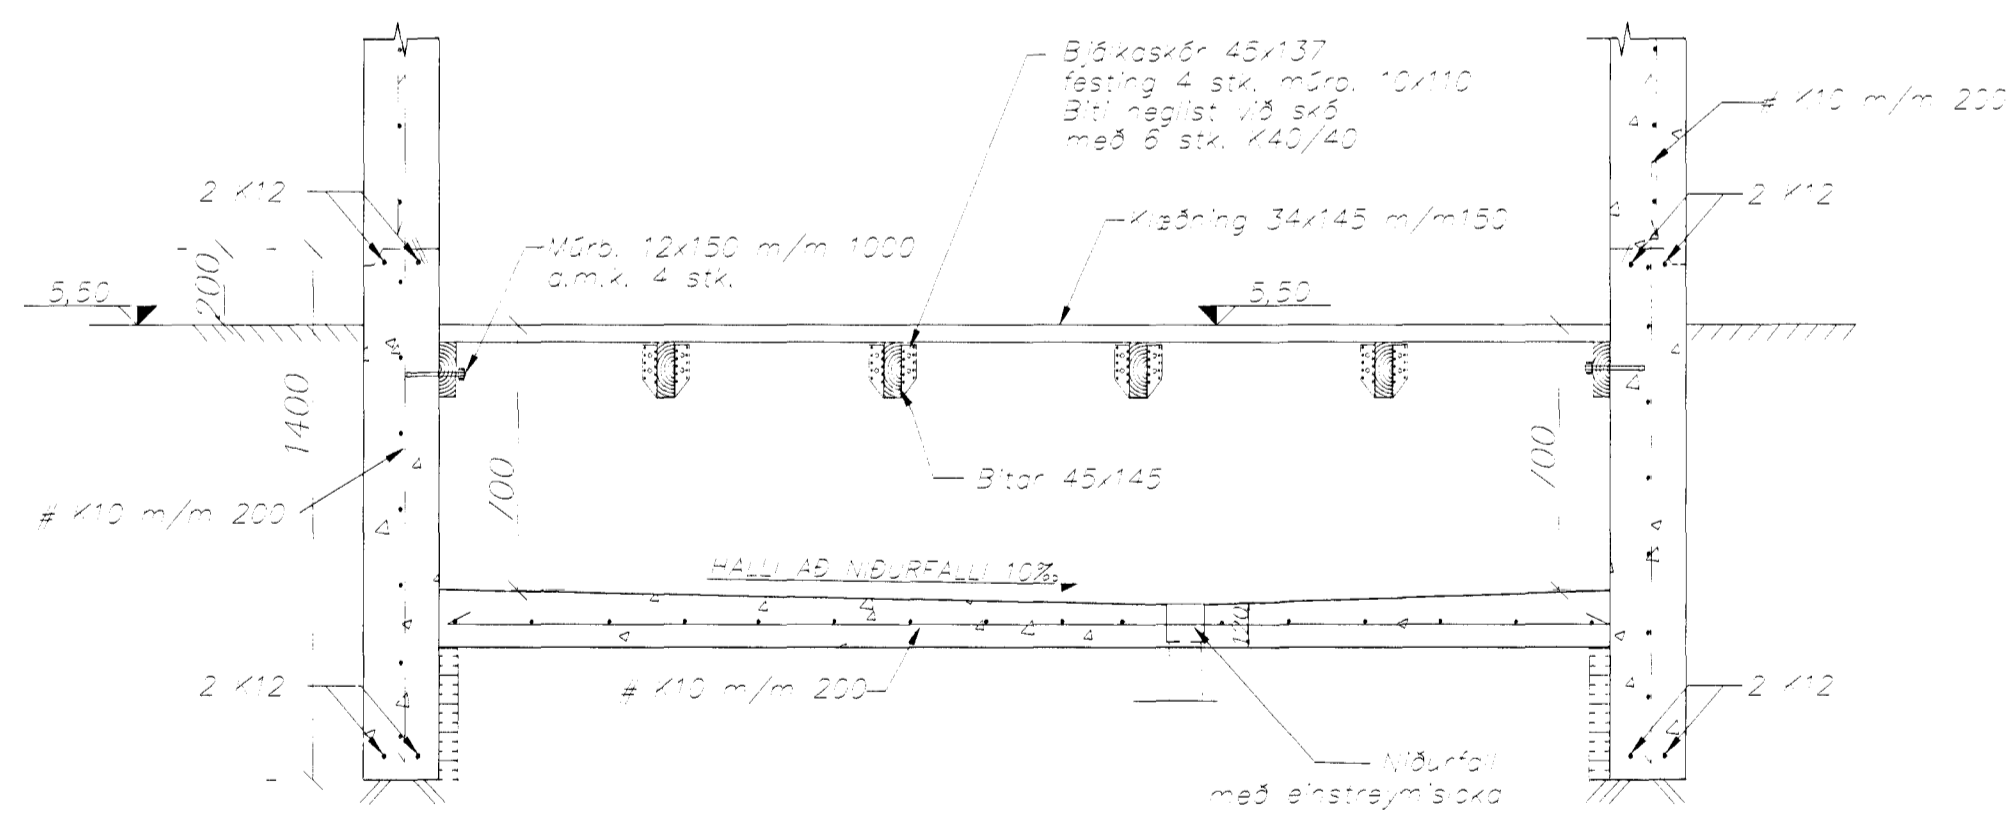

A Snið í sökkul  
Málkvæði 1:20

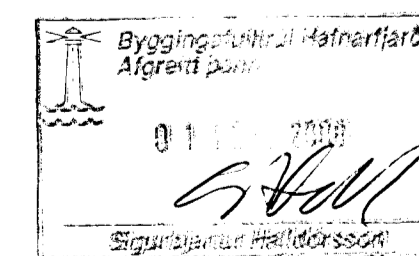

Strendingur ehf.  
Varknaðisþjónusta  
Reykjavíkureyri 18 • 201 Hafnarfjarður  
Sími 365 3664, fex 365 3647

Hafnarfjarðarhöfn  
Höfn utan Suðurgarðs  
Óseyrarbraut 40 G  
Burdarþol

dagur	brexting	nafn

Strendingur Guðnason

Stöð: SW  
Hafnarfjarðir  
Jón Ásgeirsson  
Dagsetning: sept. 1999  
Tékn. nr.: 206  
Málkvæði: 1:20