SNIÐ A

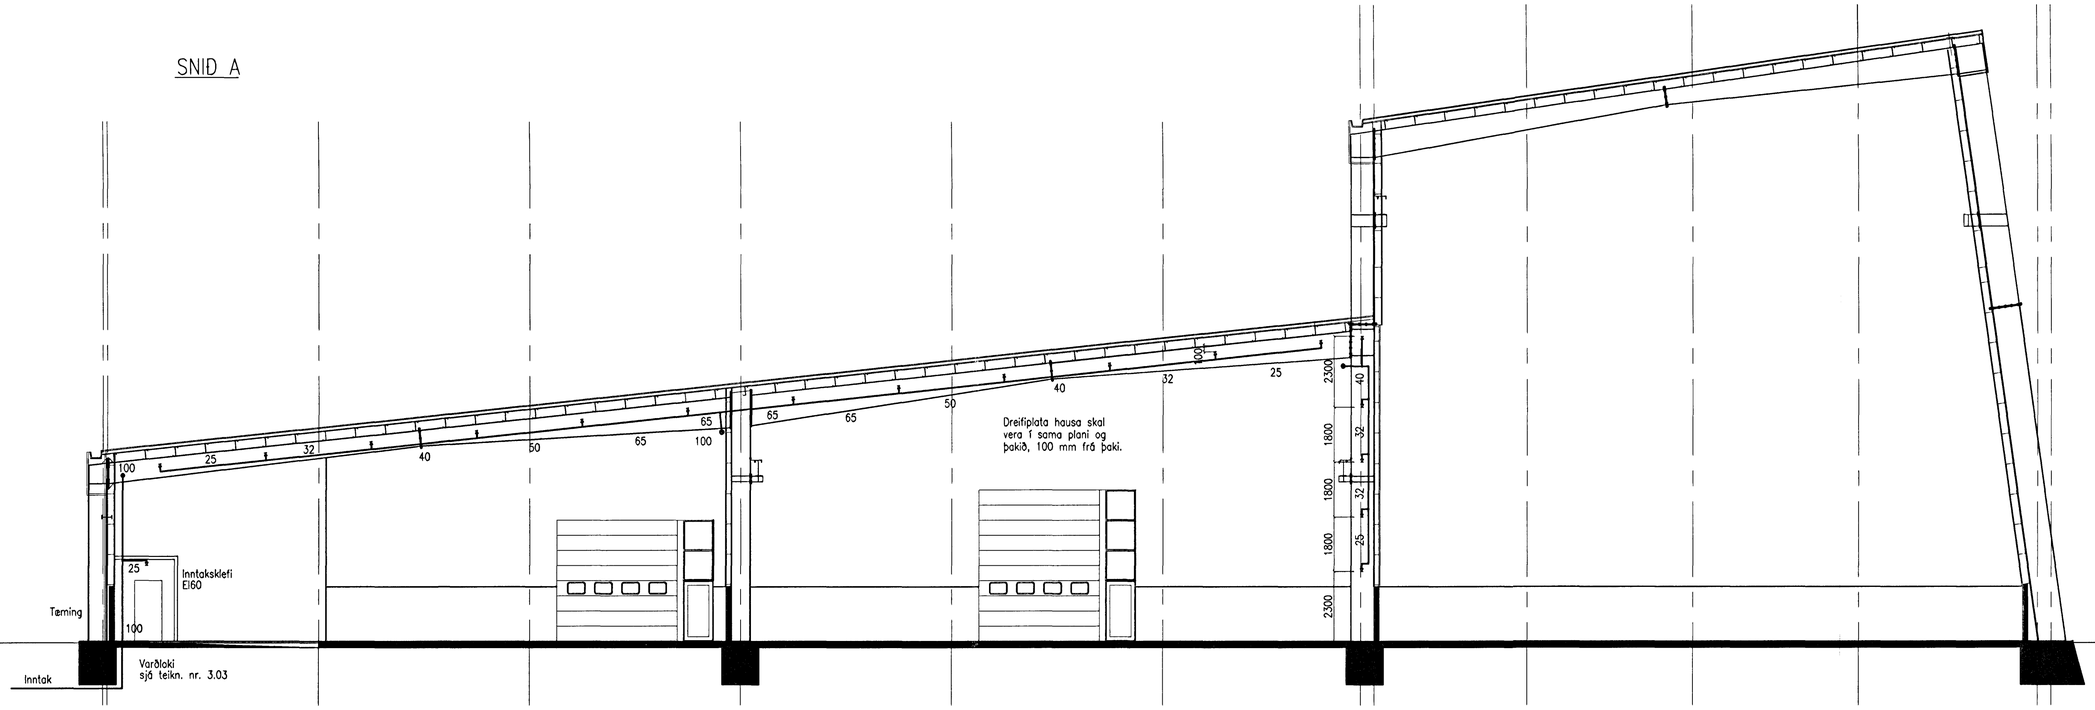

SNIÐ B

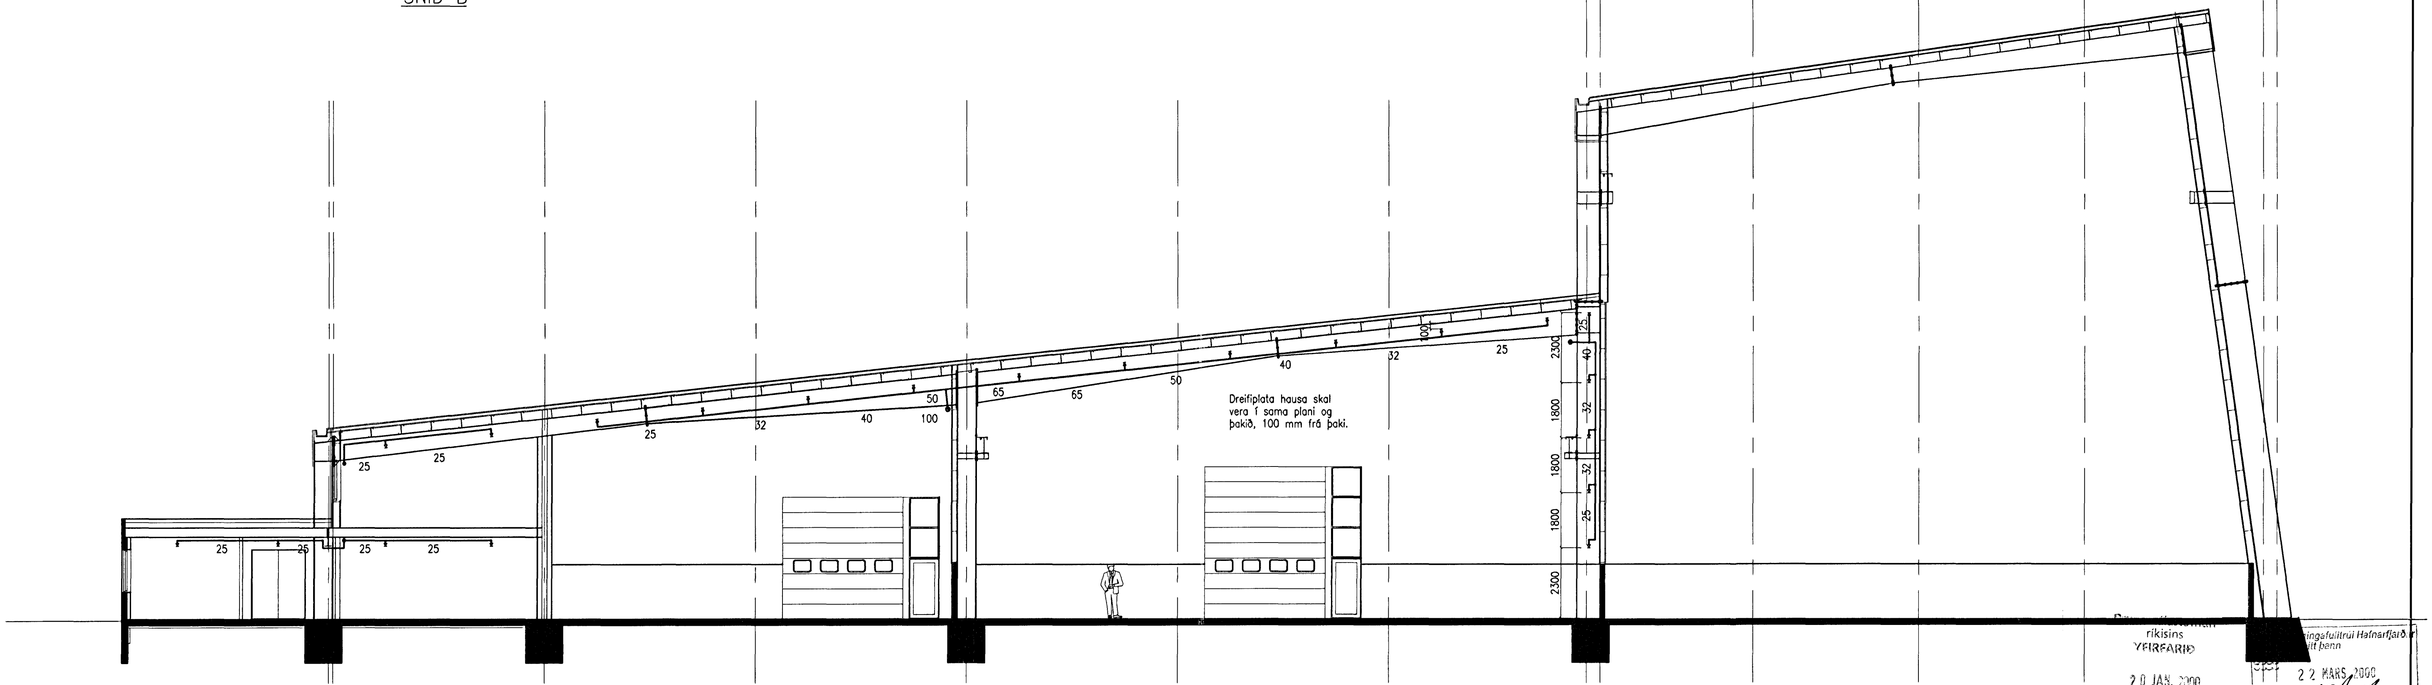

rikisins
YFIRFARIÐ
20 JAN. 2000

ingafulltrúi Hafnarfjarðar
lit þenn
22 MARS 2000
Sigurður Haraldsson

Sbr. bréf dags.
GÞÞ

Teikn. nr.	Tilvísun á teikningu	Br.	Dags.	Eðl breytingar	Samþ.
		B1	18.01.00	Aths. BRMS dags. 23.12.99	AJM

VEKTOR
-lagnahönnun ehf.
Nýbýlavegi 6, 200 Kópavogi.

Hannað: AJM
Samþykkt: Arnar Magnússon

Arnar J. Magnússon
Kt. 270847-3319
S. 554 6609 - f. 554 6609.
Netfang: arnar@vektor.is

ÓSEYRARBRAUT 40 – HAFNARFIRDI
ÓSEY HF
SLÖKKVILAGNIR
SNIÐ A OG B

Dagsetning	Verk nr.	Teikn. nr.	Mælikvarði
25.11.99	99.101	3.04-B1	1:100