SNIÐ A

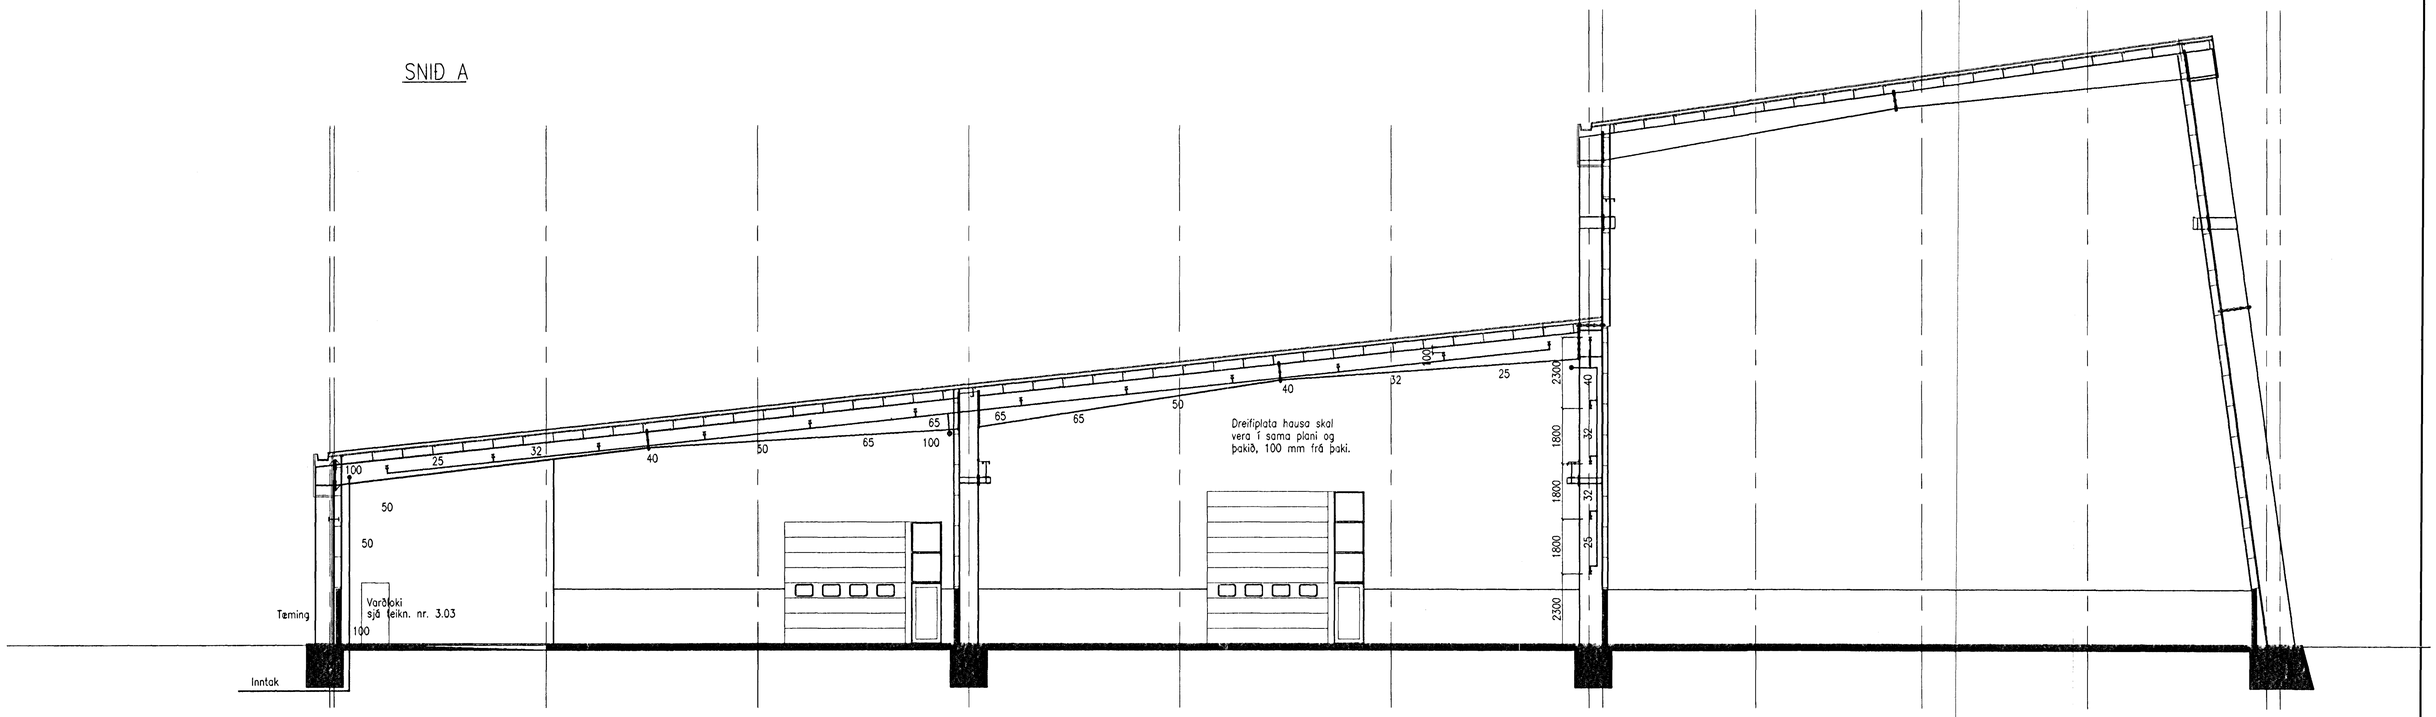

SNIÐ B

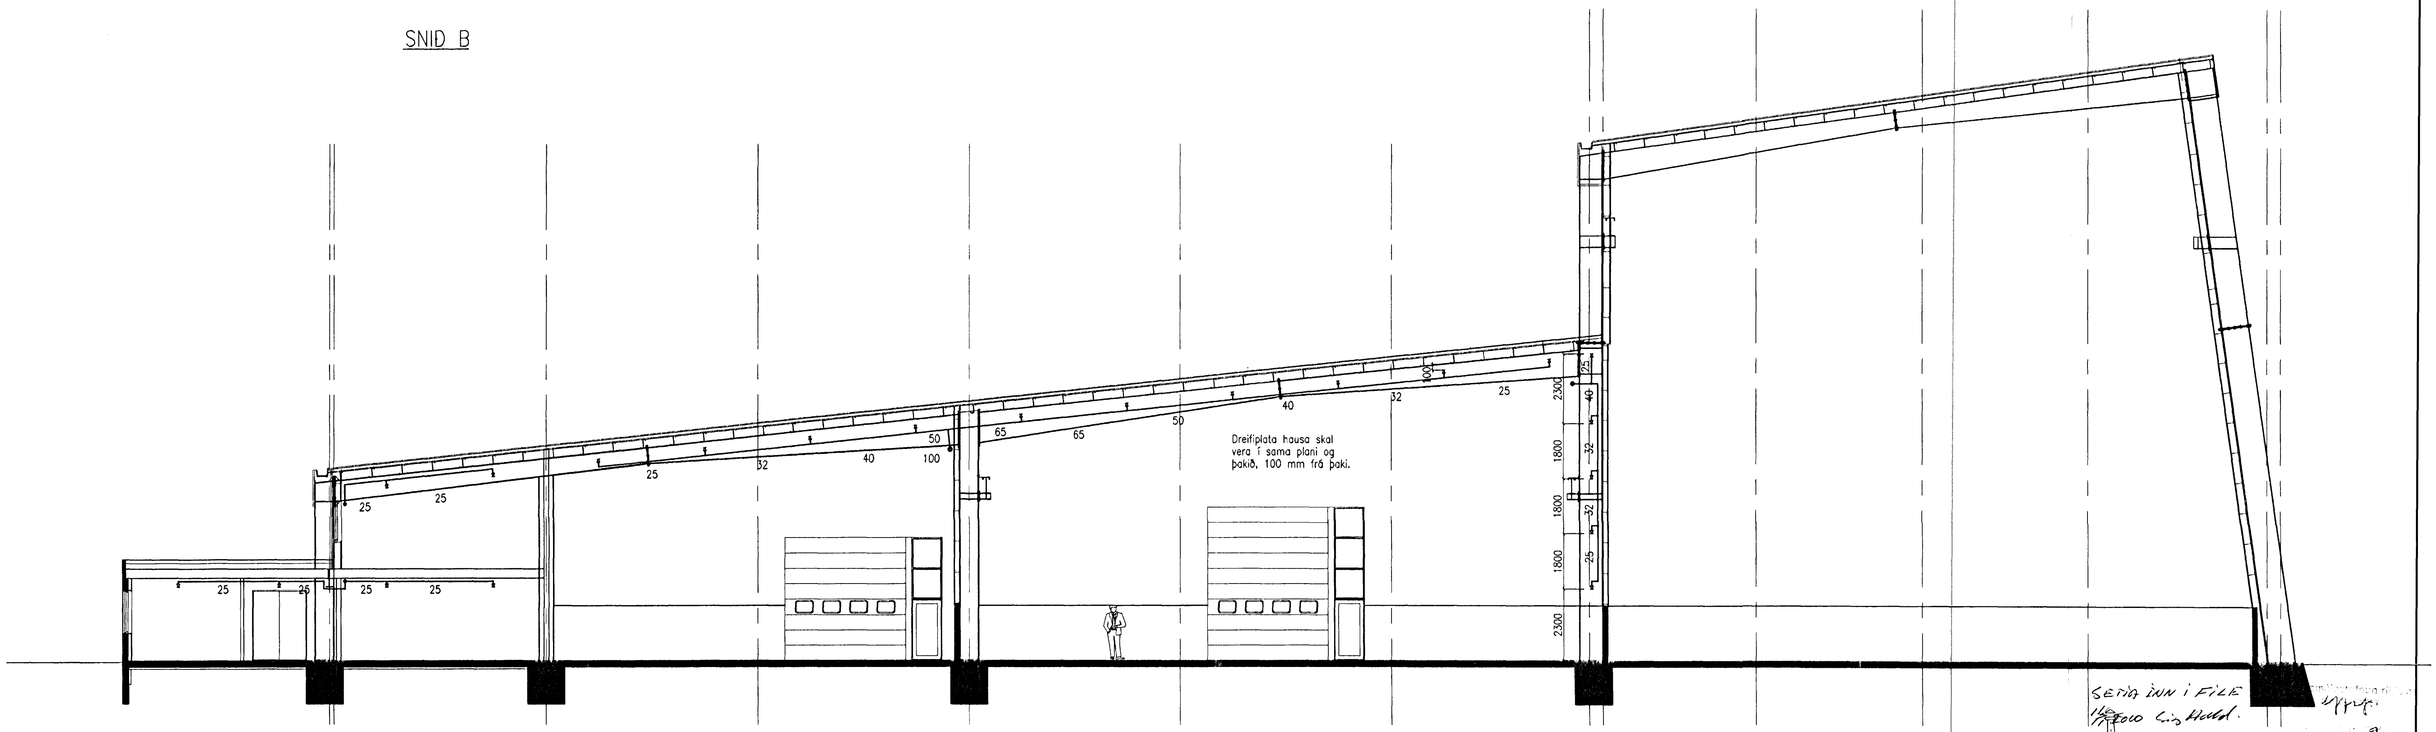

SETIÐ INN Í FILE
1/200 Lis Hold.

Sigurbjartur Halldórsson
aðst.m. bygging flt.

23.12.99

Teikn. nr.	Tíðrsun á teikningu	Br.	Dags.	EDB breytingar	Samb.

VEKTOR
-lagnahönnun ehf.
Nýbýlavegi 6, 200 Kópavogi.

AJM
Arnar J. Magnússon
K.t. 270847-3319
S. 554 6609 - f. 554 6609.
Netfang: arnar@vektor.is

Hannað: AJM
Samþykkt: Arnar Magnússon

ÓSEYRARBRAUT 40 - HAFNARFIRÐI
ÓSEY HF
SLÖKKVILAGNIR
SNIÐ A OG B

Dagsetning	Verk nr.	Teikn. nr.	Mælikvarði
25.11.99	99.101	3.04	1:100