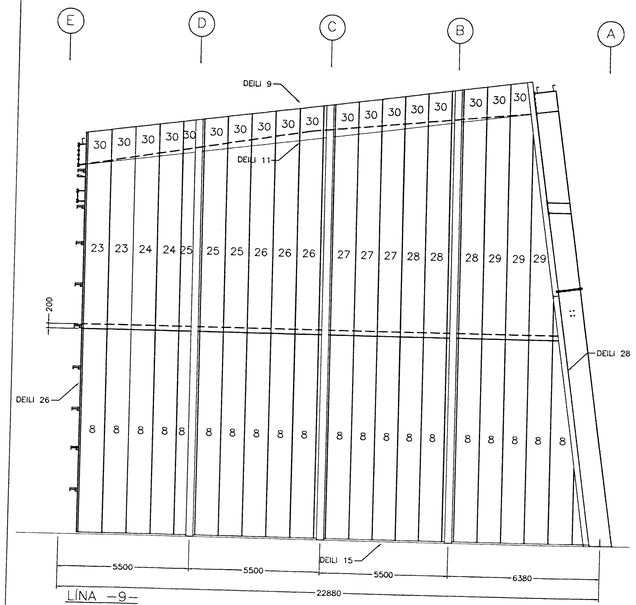

LÍNA –9–

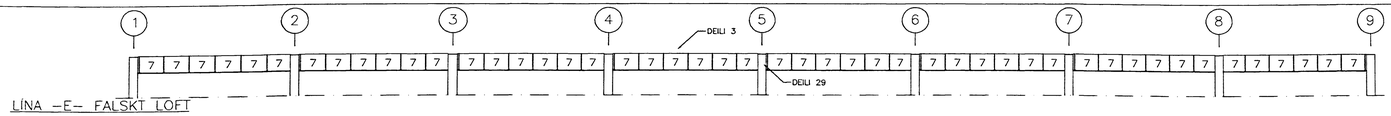

LÍNA –E– FALSKT LOFT

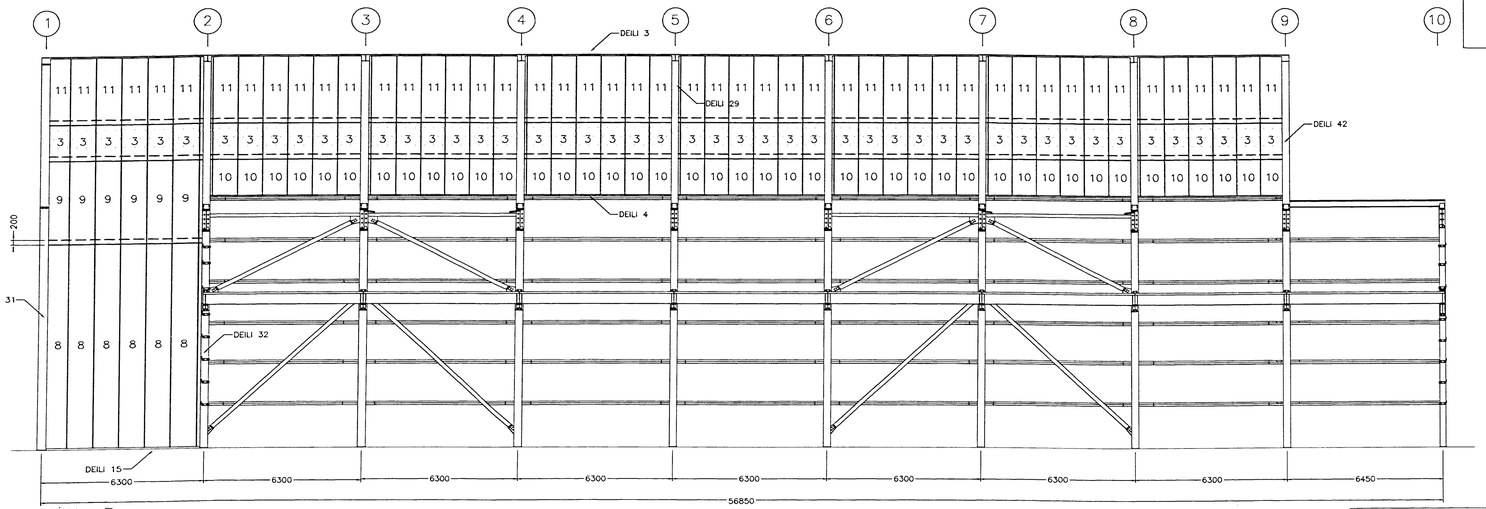

LÍNA –E–

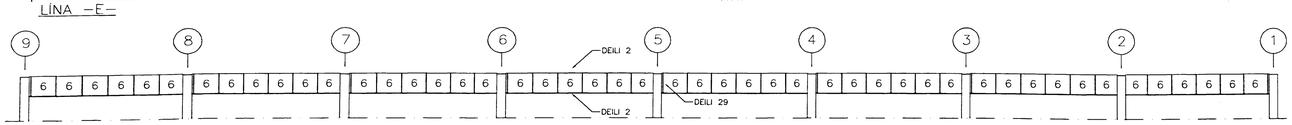

LÍNA –A– FALSKT LOFT

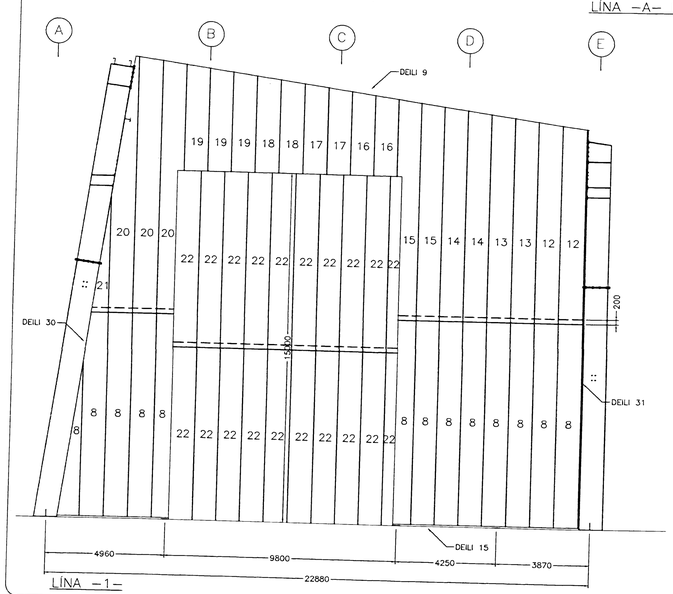

LÍNA –1–

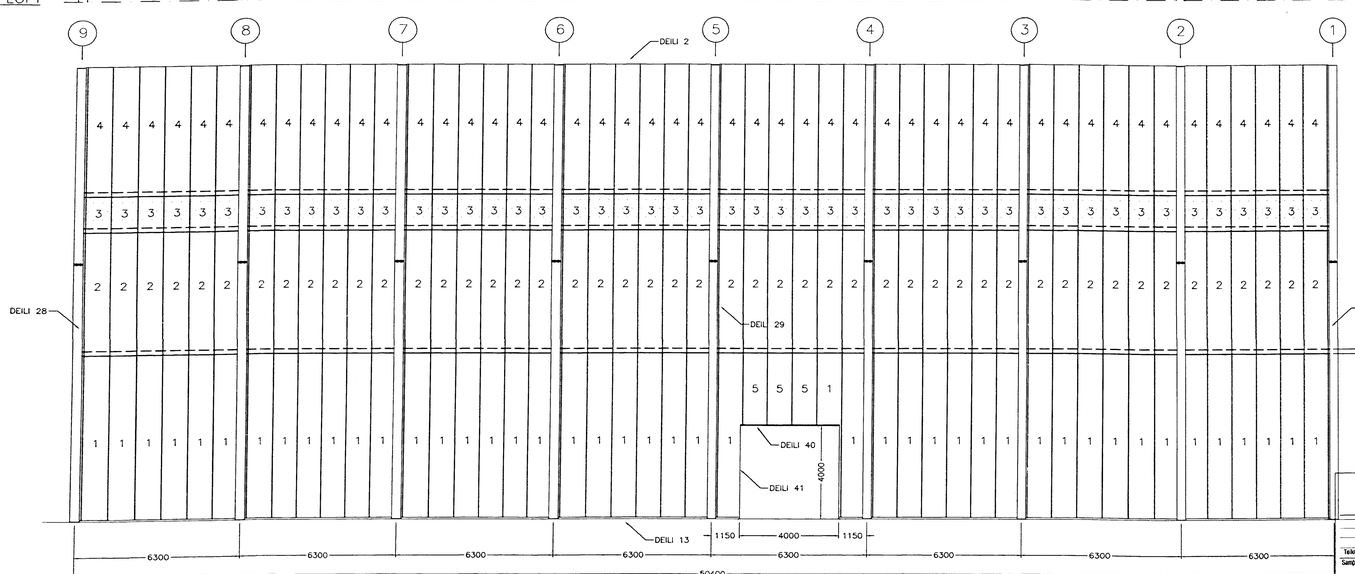

LÍNA –A–

LISTI YFIR GEGNSÆJA KLÆÐNINGU

MERK.	MAGN	LÝSING	LENGD
TFE-3	96	PANEL R4-44/1000 OPAL WHITE FACE -B-	1.765 m.m

LISTI YFIR KLÆÐNINGU

MERK.	MAGN	LÝSING	LENGD
FE-1	45	PANEL R4-44/1000/0.6 BLUE 4002 FACE -B-	7.315 m.m
FE-2	48	PANEL R4-44/1000/0.6 BLUE 4002 FACE -B-	5.540 m.m
FE-4	48	PANEL R4-44/1000/0.6 BLUE 4002 FACE -B-	5.635 m.m
FE-5	3	PANEL R4-44/1000/0.6 BLUE 4002 FACE -B-	3.320 m.m
FE-6	48	PANEL R4-44/1000/0.6 BLUE 4002 FACE -B-	870 m.m
FE-7	48	PANEL R4-44/1000/0.6 BLUE 4002 FACE -B-	715 m.m
FE-8	39	PANEL R4-44/1000/0.6 BLUE 4002 FACE -B-	8.950 m.m
FE-9	6	PANEL R4-44/1000/0.6 BLUE 4002 FACE -B-	3.760 m.m
FE-10	42	PANEL R4-44/1000/0.6 BLUE 4002 FACE -B-	1.750 m.m
FE-11	48	PANEL R4-44/1000/0.6 BLUE 4002 FACE -B-	2.850 m.m
FE-12	2	PANEL R4-44/1000/0.6 BLUE 4002 FACE -B-	8.670 m.m
FE-13	2	PANEL R4-44/1000/0.6 BLUE 4002 FACE -B-	8.950 m.m
FE-14	2	PANEL R4-44/1000/0.6 BLUE 4002 FACE -B-	9.230 m.m
FE-15	2	PANEL R4-44/1000/0.6 BLUE 4002 FACE -B-	9.510 m.m
FE-16	2	PANEL R4-44/1000/0.6 BLUE 4002 FACE -B-	3.610 m.m
FE-17	2	PANEL R4-44/1000/0.6 BLUE 4002 FACE -B-	3.900 m.m
FE-18	2	PANEL R4-44/1000/0.6 BLUE 4002 FACE -B-	4.170 m.m
FE-19	3	PANEL R4-44/1000/0.6 BLUE 4002 FACE -B-	4.590 m.m
FE-20	3	PANEL R4-44/1000/0.6 BLUE 4002 FACE -B-	11.070 m.m
FE-21	1	PANEL R4-44/1000/0.6 BLUE 4002 FACE -B-	5.020 m.m
FE-22	20	PANEL R4-44/1000/0.6 BLUE 4002 FACE -B-	7.600 m.m
FE-23	2	PANEL R4-44/1000/0.6 BLUE 4002 FACE -B-	7.430 m.m
FE-24	2	PANEL R4-44/1000/0.6 BLUE 4002 FACE -B-	7.790 m.m
FE-25	3	PANEL R4-44/1000/0.6 BLUE 4002 FACE -B-	8.290 m.m
FE-26	3	PANEL R4-44/1000/0.6 BLUE 4002 FACE -B-	8.780 m.m
FE-27	3	PANEL R4-44/1000/0.6 BLUE 4002 FACE -B-	9.140 m.m
FE-28	3	PANEL R4-44/1000/0.6 BLUE 4002 FACE -B-	9.550 m.m
FE-29	3	PANEL R4-44/1000/0.6 BLUE 4002 FACE -B-	9.720 m.m
FE-30	18	PANEL R4-44/1000/0.6 BLUE 4002 FACE -B-	1.550 m.m

COPERFIL® GROUP

VEKTOR
- hönnun og ráðgjöf -
Nýbýlavegi 6 , 200 Kópavogi.

Ráðhar Oddsson
byggingatæknifræðingur
Kt. 270261-5184
sími: 554-6500 fax: 554-6666

Teikn. nr. | Tilvísun á teikningu | Br. | Dags.

Samþykkt

ÓSEY

UTANHÚSS-VEGGKLÆÐNING F2

Hannað: RÓ | Teiknað: KR

Dagsetning: ÁGÚST 1999 | Verk nr.: S-850 | Mælikvarði: 1:100 | Teikn. nr.: S850FE2