



**H4**  
2 stk.  
Hurð opnast inn

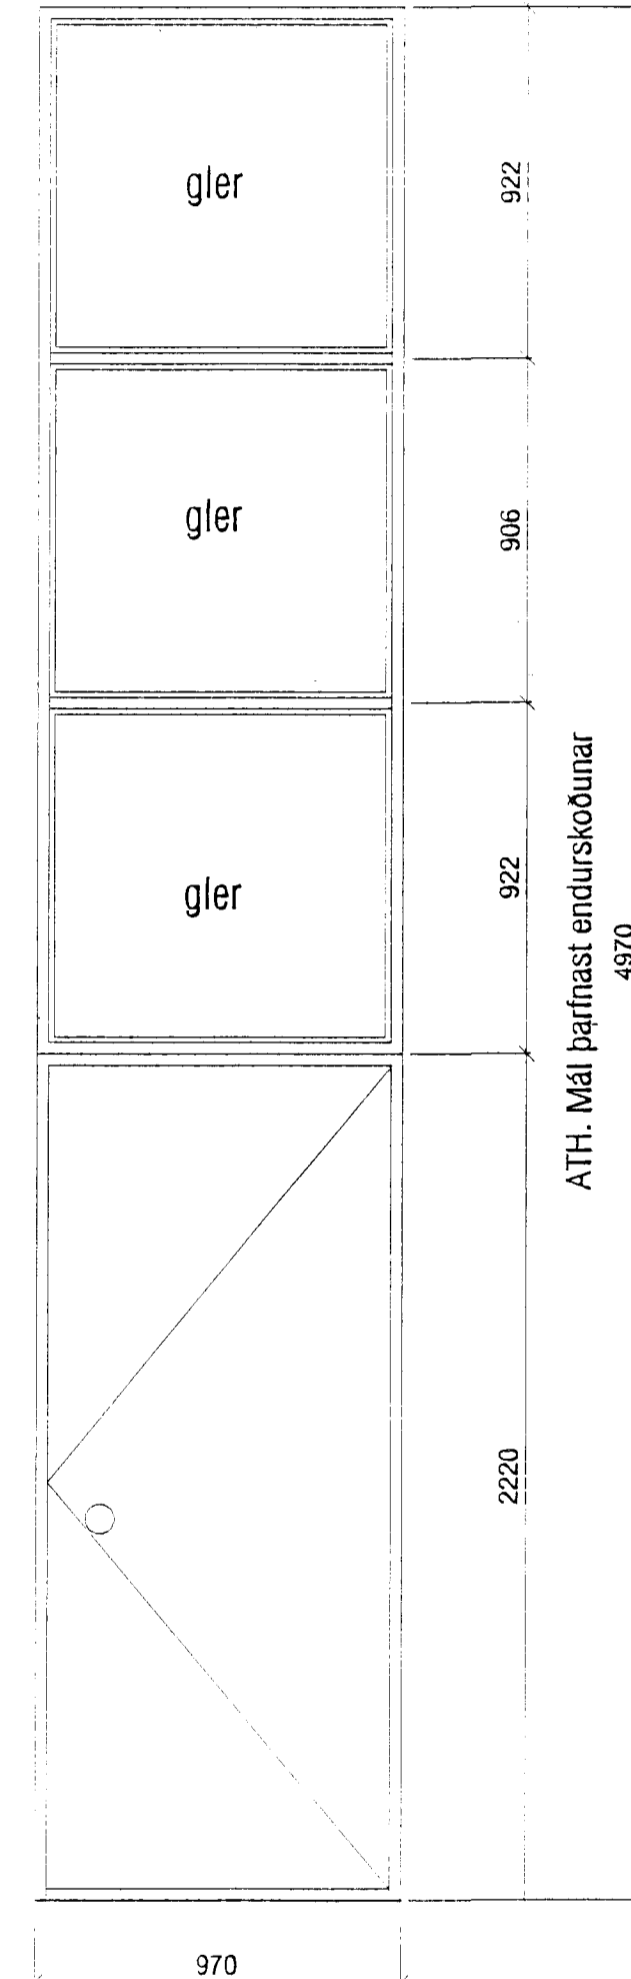

**H5**  
3 stk.  
Hurð opnast inn

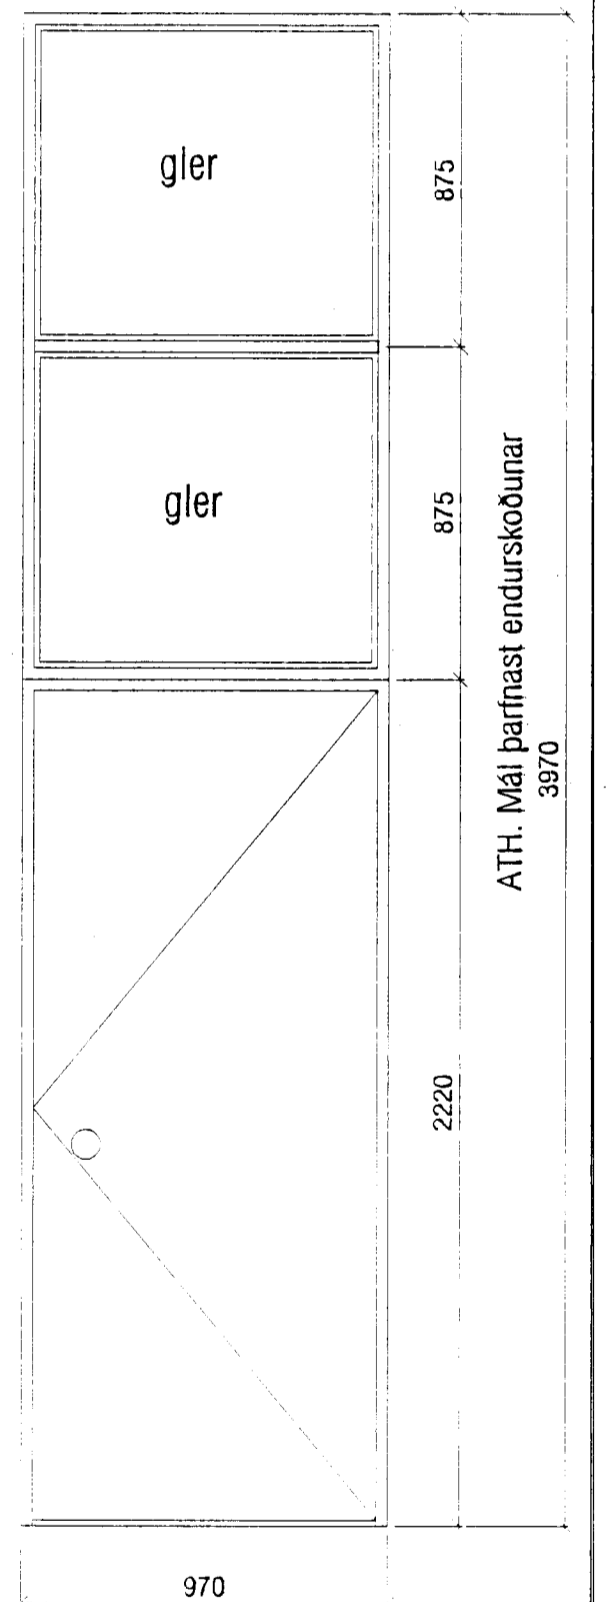

**SKÝRINGAR:**

Hurðir og gluggar eru málsettir miðað við að þeir séu settir í eftirá. Þar er utanmál á ramma 30 mm (2x15) minna en gatmál. Mál takist á staðnum áður en smíði hefst.

<b>VEKTOR</b> - hönnun og ráðgjöf - Nýbýlavegi 6, 200 Kópavogi.		Rikharður Oddsson byggingarfræðingur Íð. 270261-5159 sími: 554-6650 fax: 554-6688.	<b>ÓSEY</b>
TEIKNINGAR		<b>HURÐA OG GLUGGATEIKNINGAR</b>	
Teikn. nr.	Títlivísun á teikningu	Br.	Dags.
Sambýkt		Hannab RO Teiknað KR	
Dagsetning		Verk nr.	Mælikvæði
OKT. 1999			1:20
Teikn. nr.		53	